



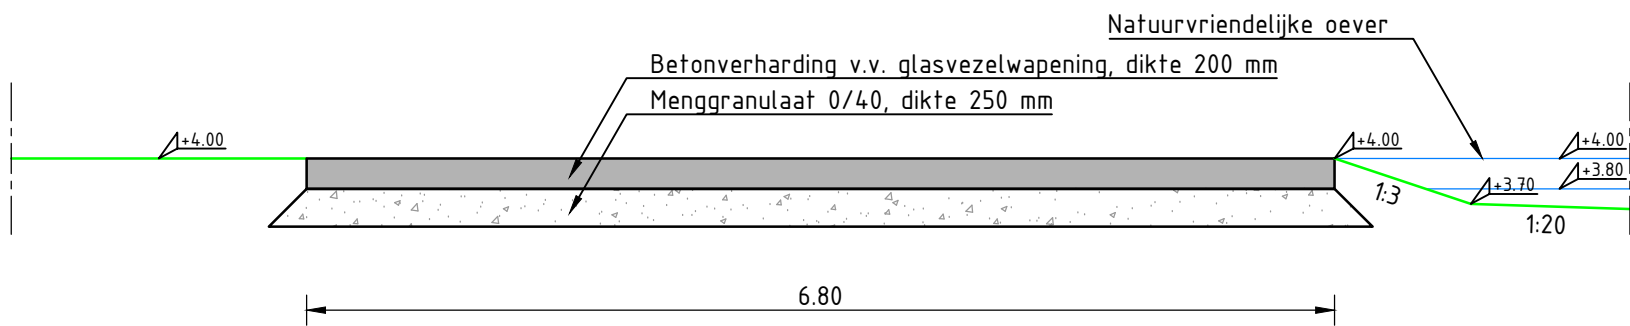

Detail voorde - dwarsdoorsnede

Schaal 1: 50

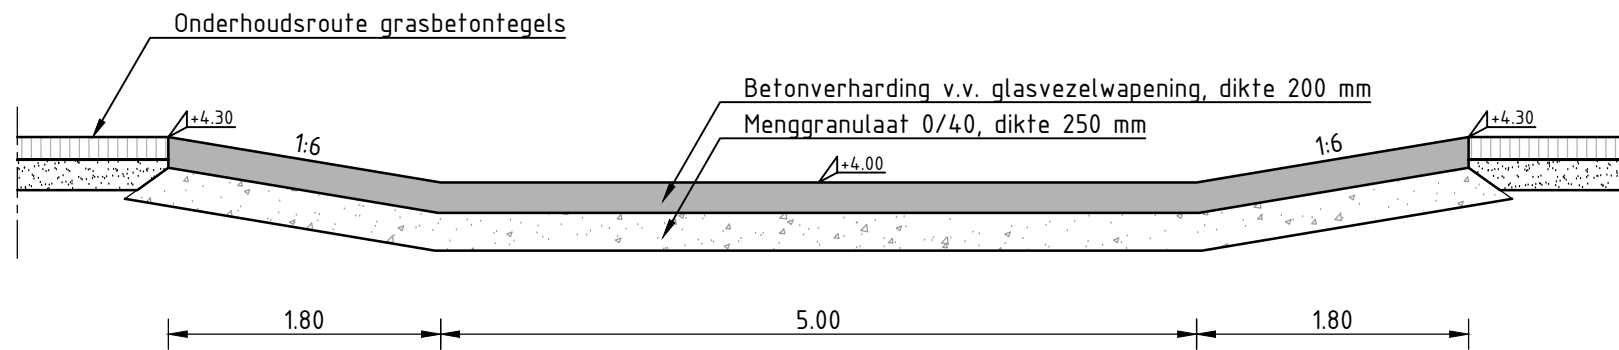


Detail voorde - langsdoorsnede

Schaal 1: 50


LEGENDA

- Verharding gladde grasbetontegels 600x400 mm
- Betonverharding v.v. glasvezelwapening
- Zand voor zandbed
- Fundering menggranulaat 0/40
- Bestaand maaiveld
- Nieuw maaiveld
- Constructielijn
- Waterlijn
- Damwand (hardhout)
- Damwand (naaldhout)
- Verankering damwand

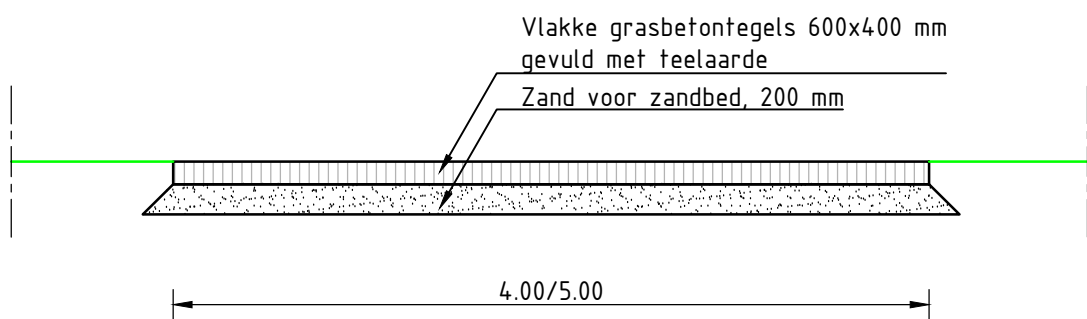

Detail onderhoudspad grasbetontegels - dwarsdoorsnede

Schaal 1: 50

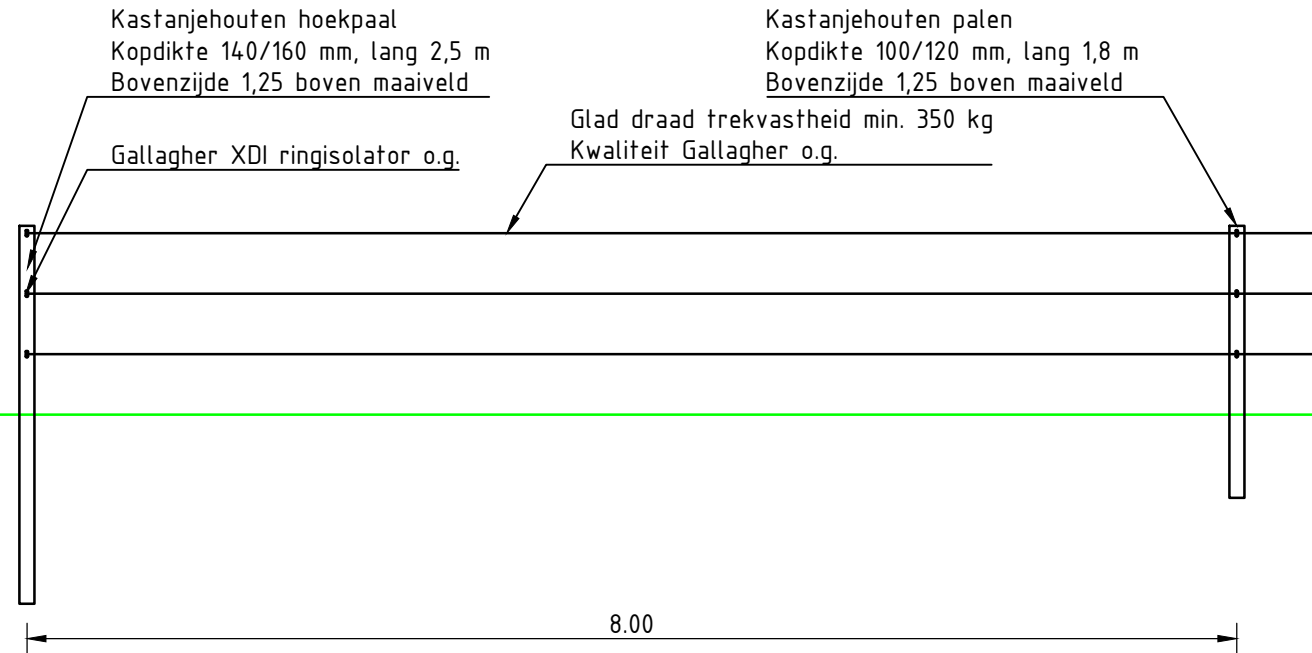

Detail nieuwe afrastering - vooraanzicht

Schaal 1: 50


OPMERKINGEN

- Maten in meters (m), tenzij anders vermeld;
- Hoogtematen in meters (m) ten opzichte van N.A.P., tenzij anders vermeld;
- Hoekmaten in graden (360°), tenzij anders vermeld.

BIJBEHORENDE TEKENINGEN


Tekeningnummer	Omschrijving
13879-12.3001	Situatie Stouwe deel 1-3
13879-12.3002	Situatie Stouwe deel 4-6
13879-12.3003	Situatie Stouwe deel 7-8
13879-12.3004	Situatie Stouwe deel 9-11
13879-12.3010	Profielen

0 0.5 1.0 1.5 2.0m
SCHAAL 1:50

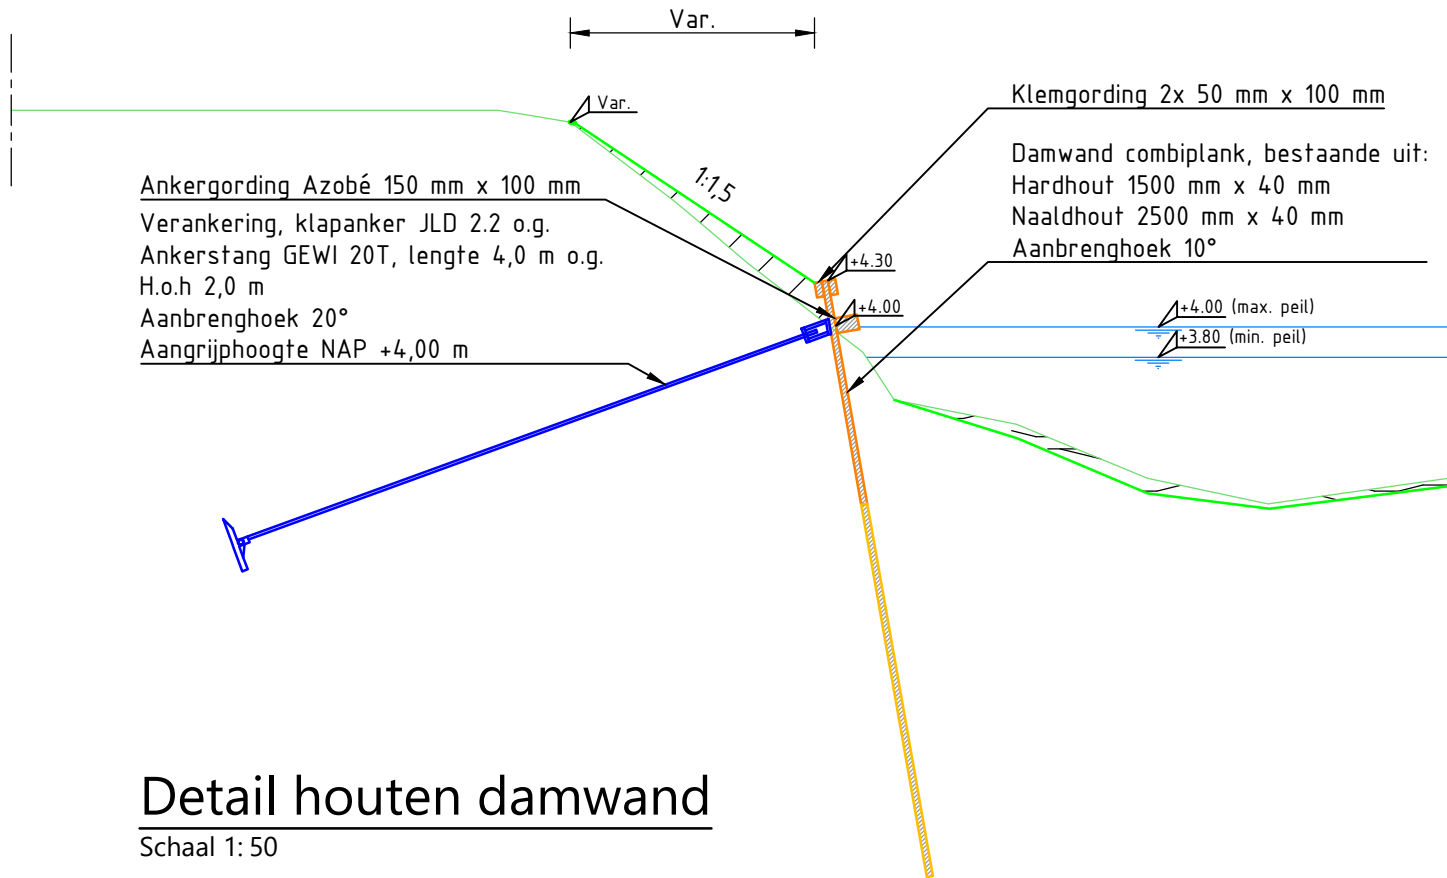

Detail houten damwand

Schaal 1: 50

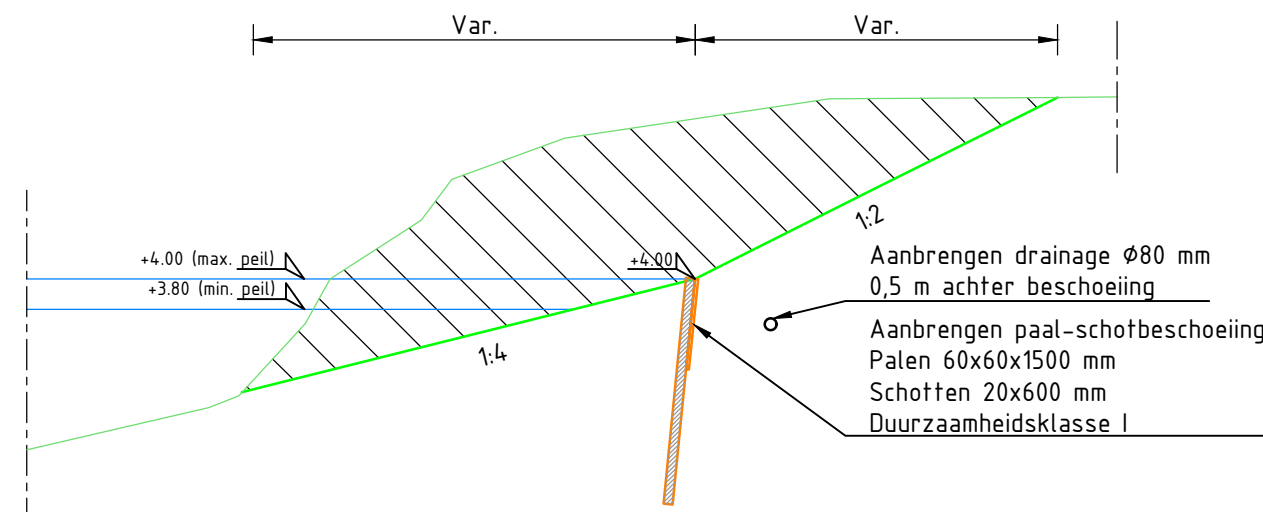

Detail beschoeiing NVO

Schaal 1: 50

Witteveen + Bos

Wijz.	Getekend	Datum	Omschrijving
A			
B			
C			

CONCEPT

02
21-08-2025

Opdrachtgever
Waterschap Drents Overijsselse Delta

Project
Planuitwerking Stouwe
Definitief Ontwerp

Onderdeel
Voorde, onderhoudspad grasbetontegels, afrastering
Principedetails

Status	Concept	Getekend	A. Benschop	
Datum	-	Gecontroleerd	M. Zwart	
Formaat	Schaal	Goedgekeurd	M. Zwart	
A2	1:50	Projectcode	Tekeningnummer	Bladnummer
		143879	12.3020	1/1

Witteveen+Bos Raadgevende ingenieurs B.V. | Deventer
Leeuwenbrug 8 | Postbus 233 | 7400 AE Deventer | +31 (0)570 69 79 11 | www.witteveenbos.com | KvK 38020751