
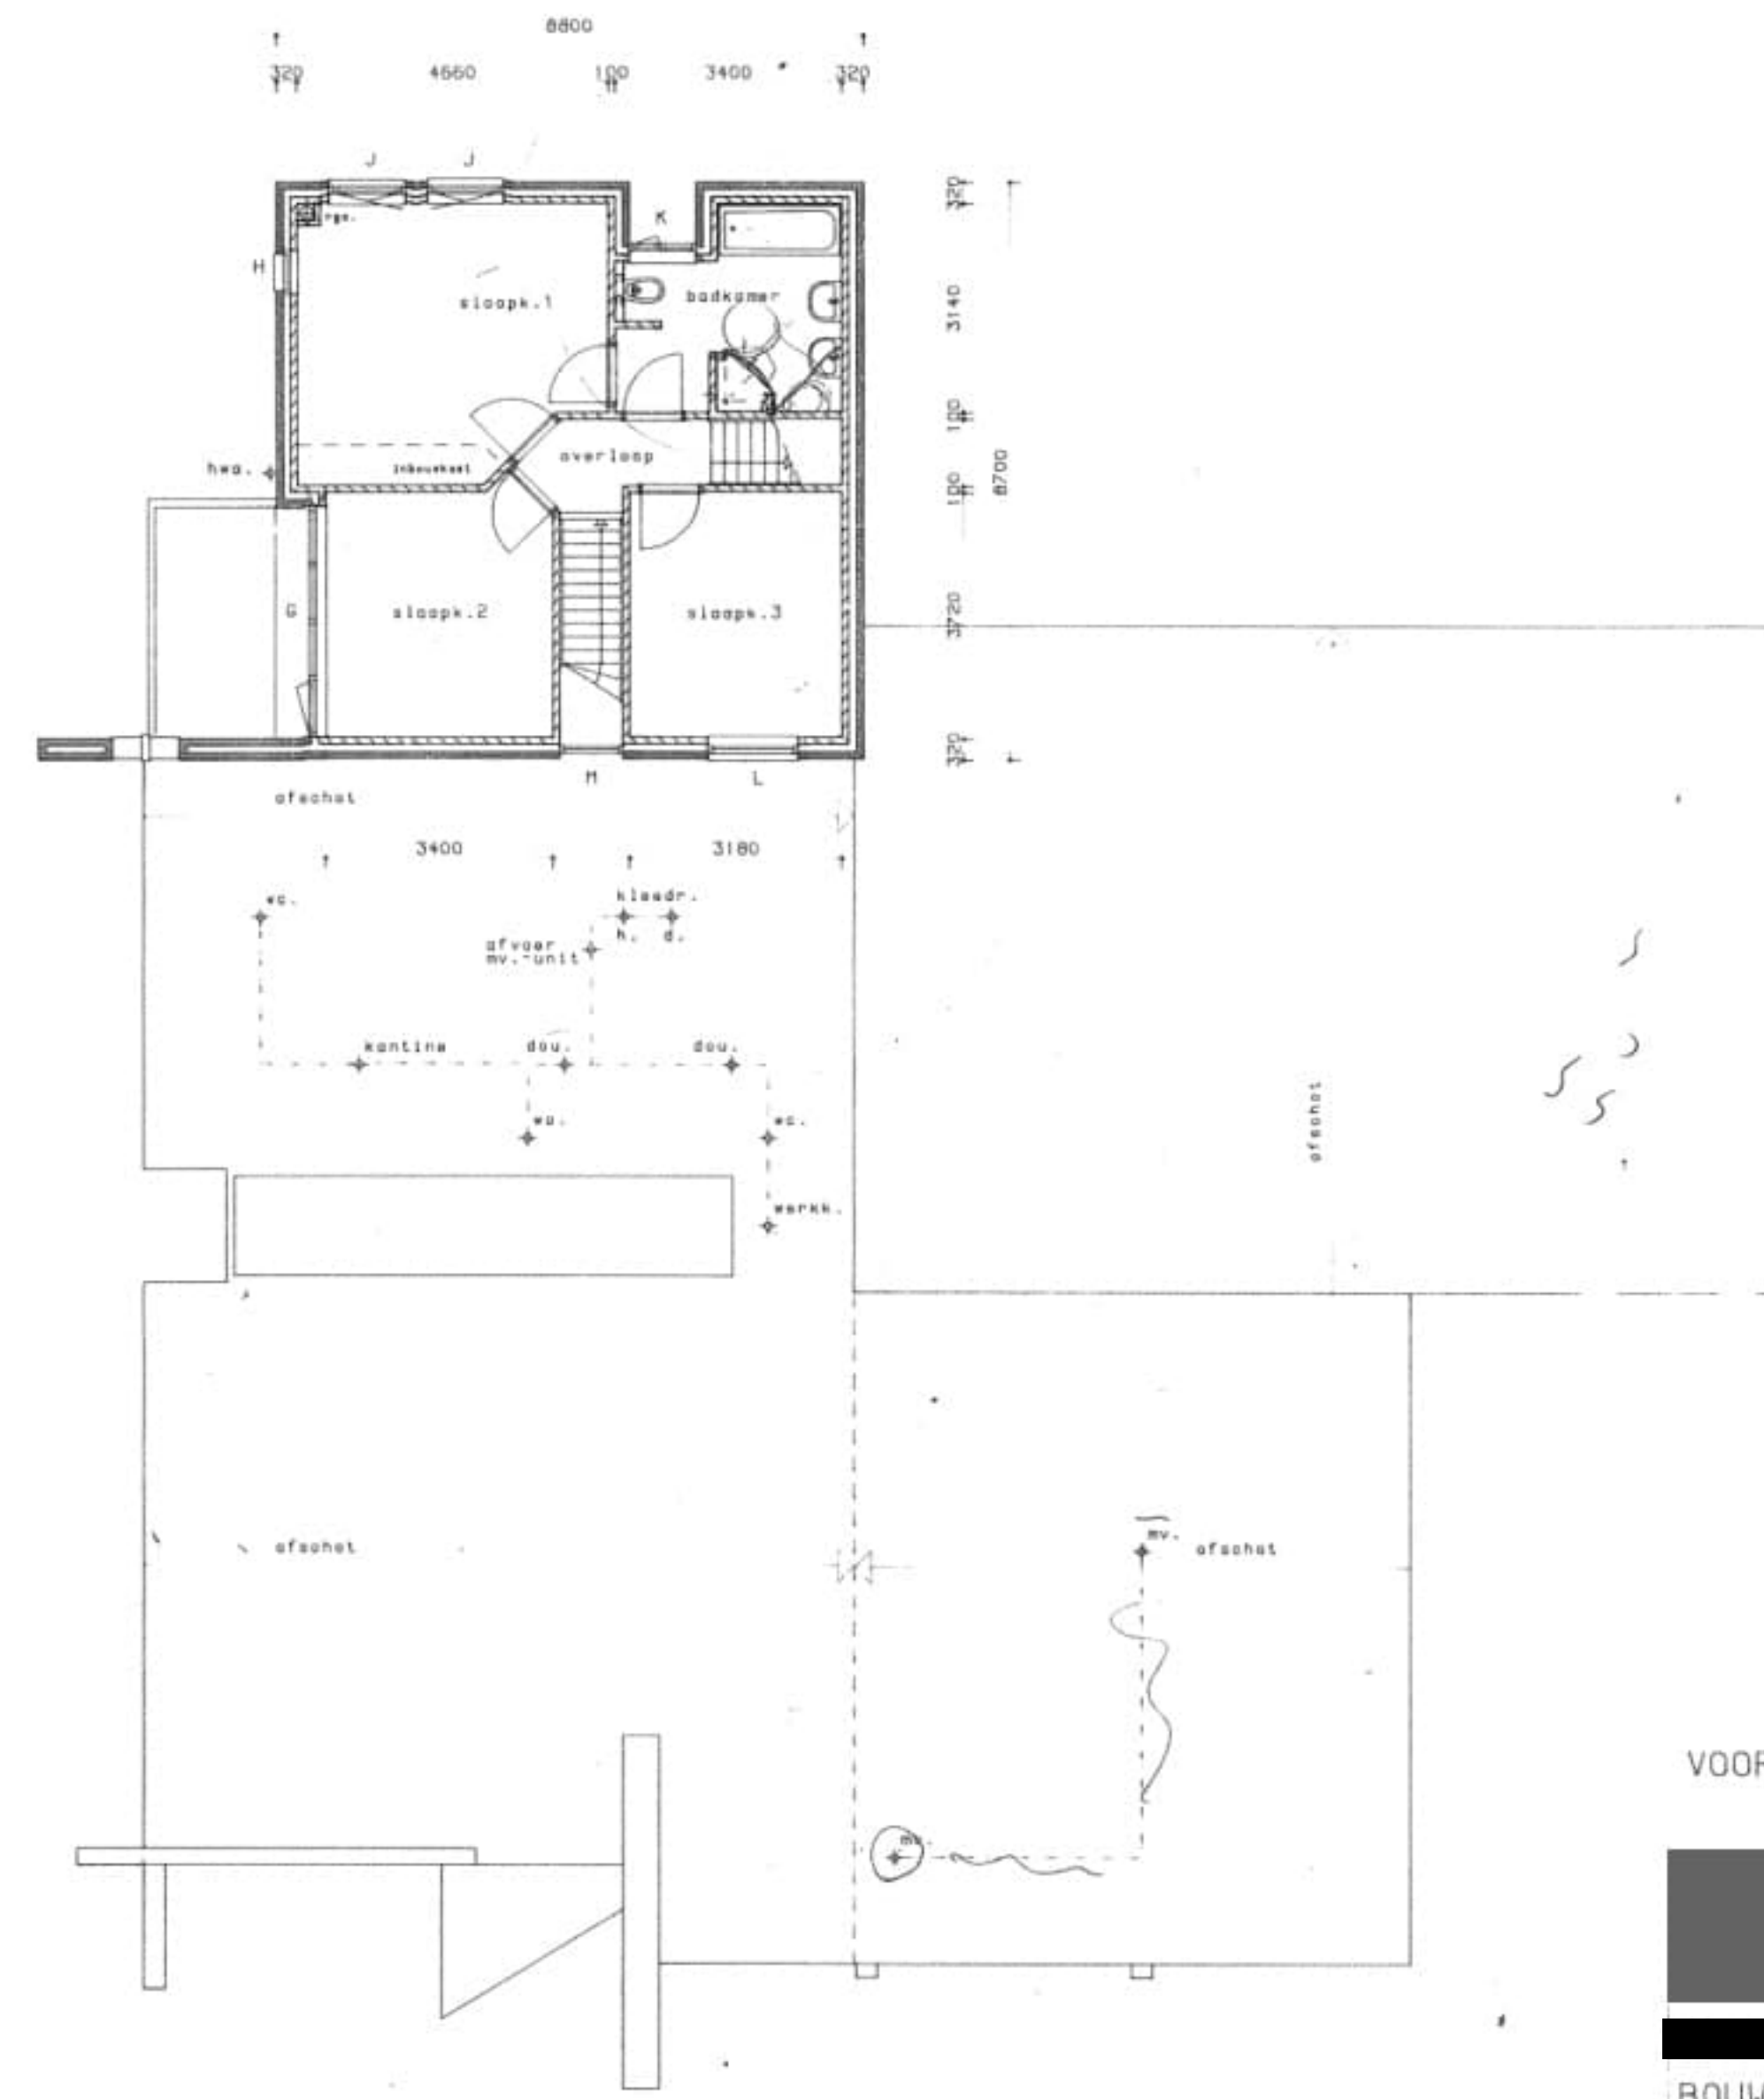
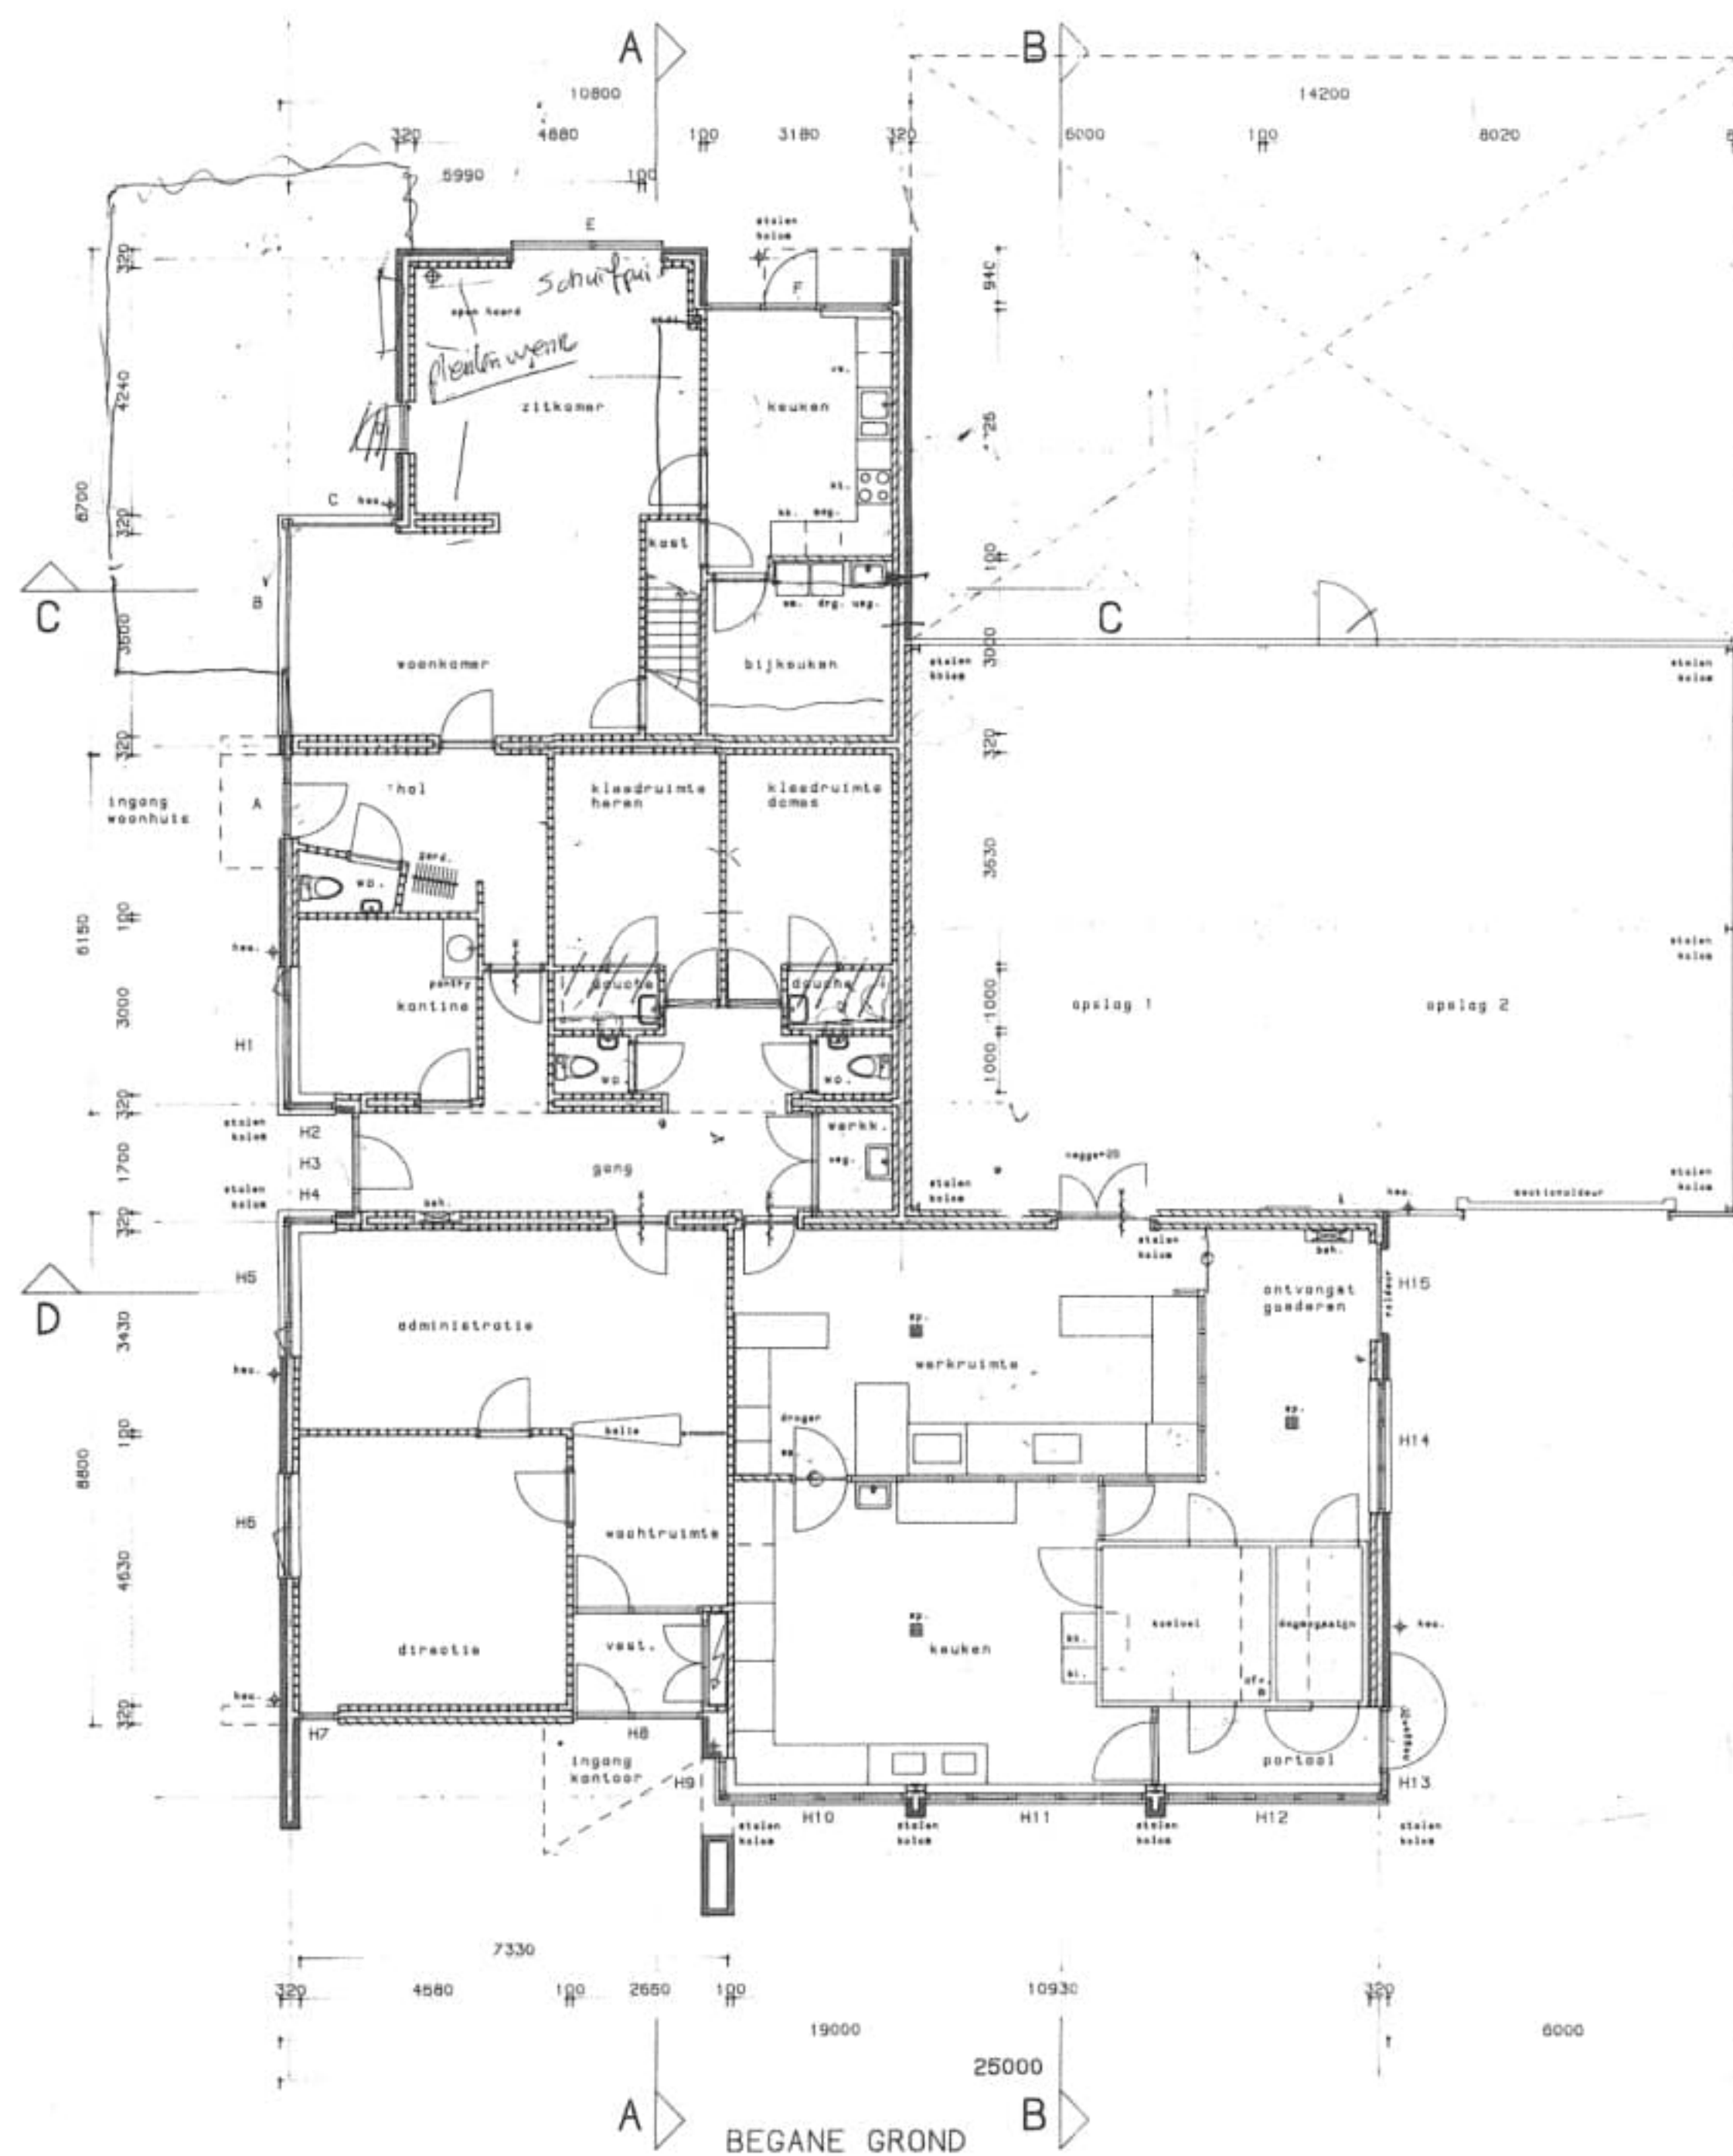
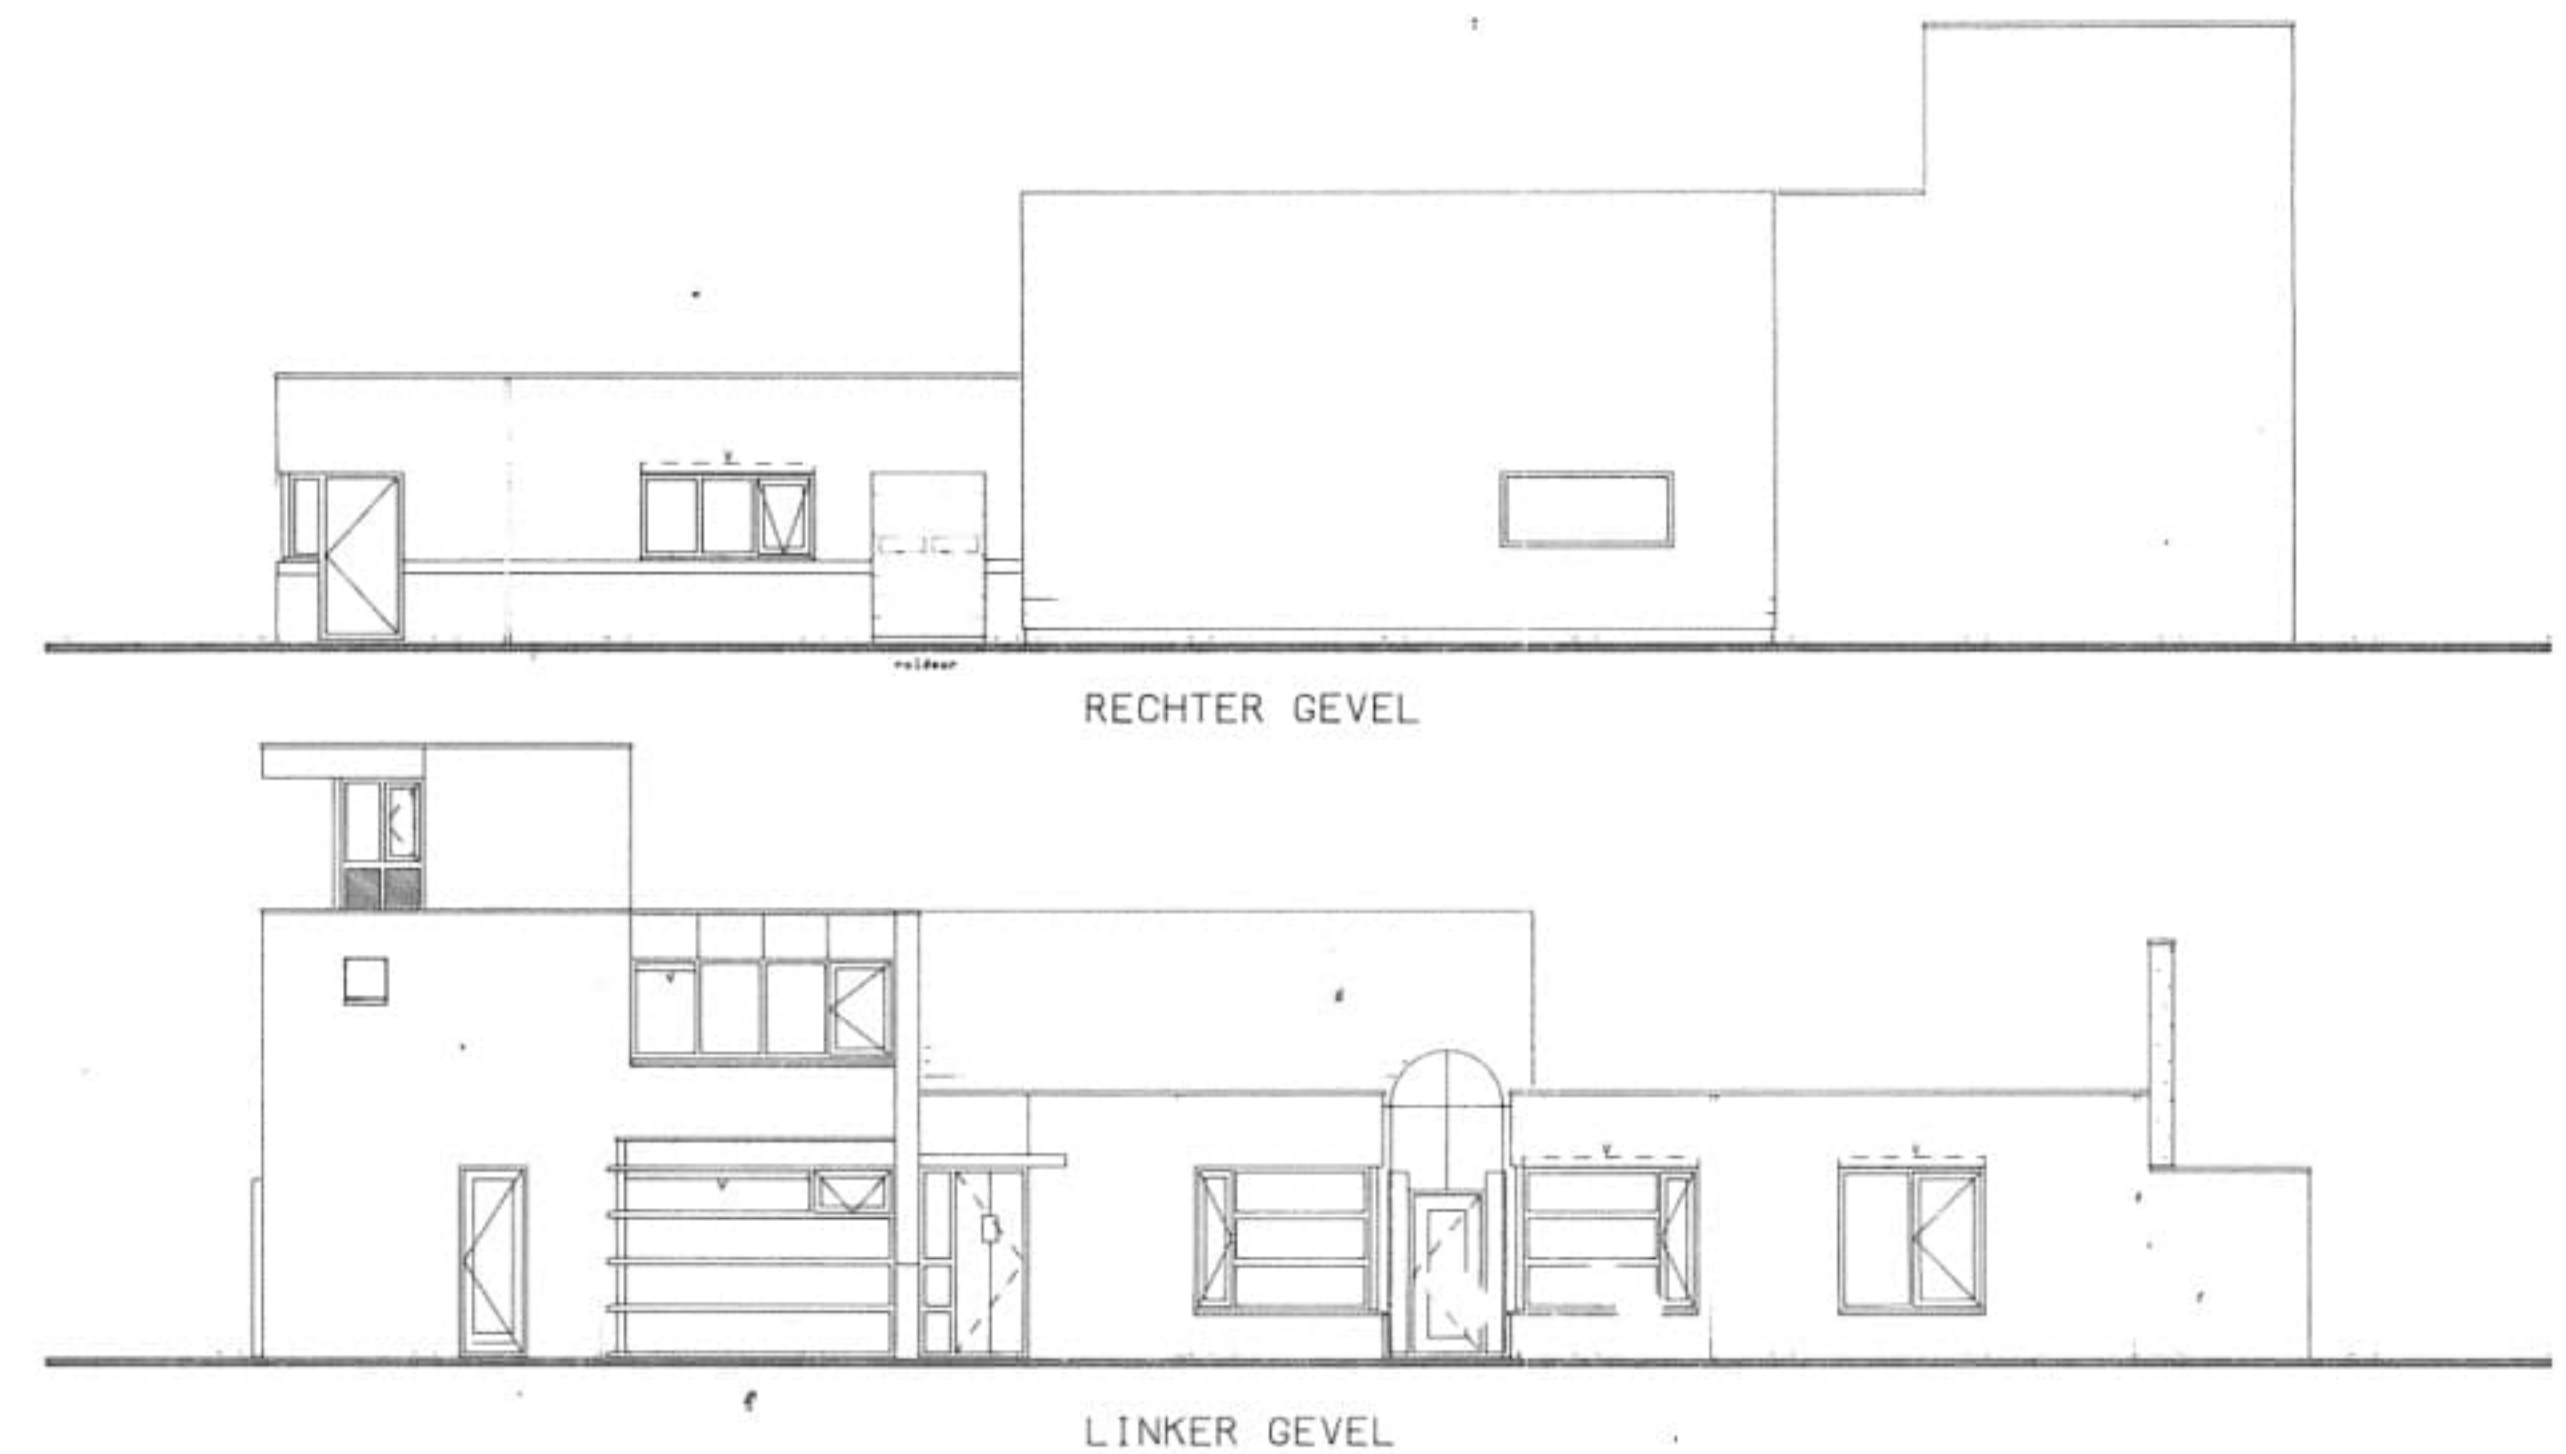


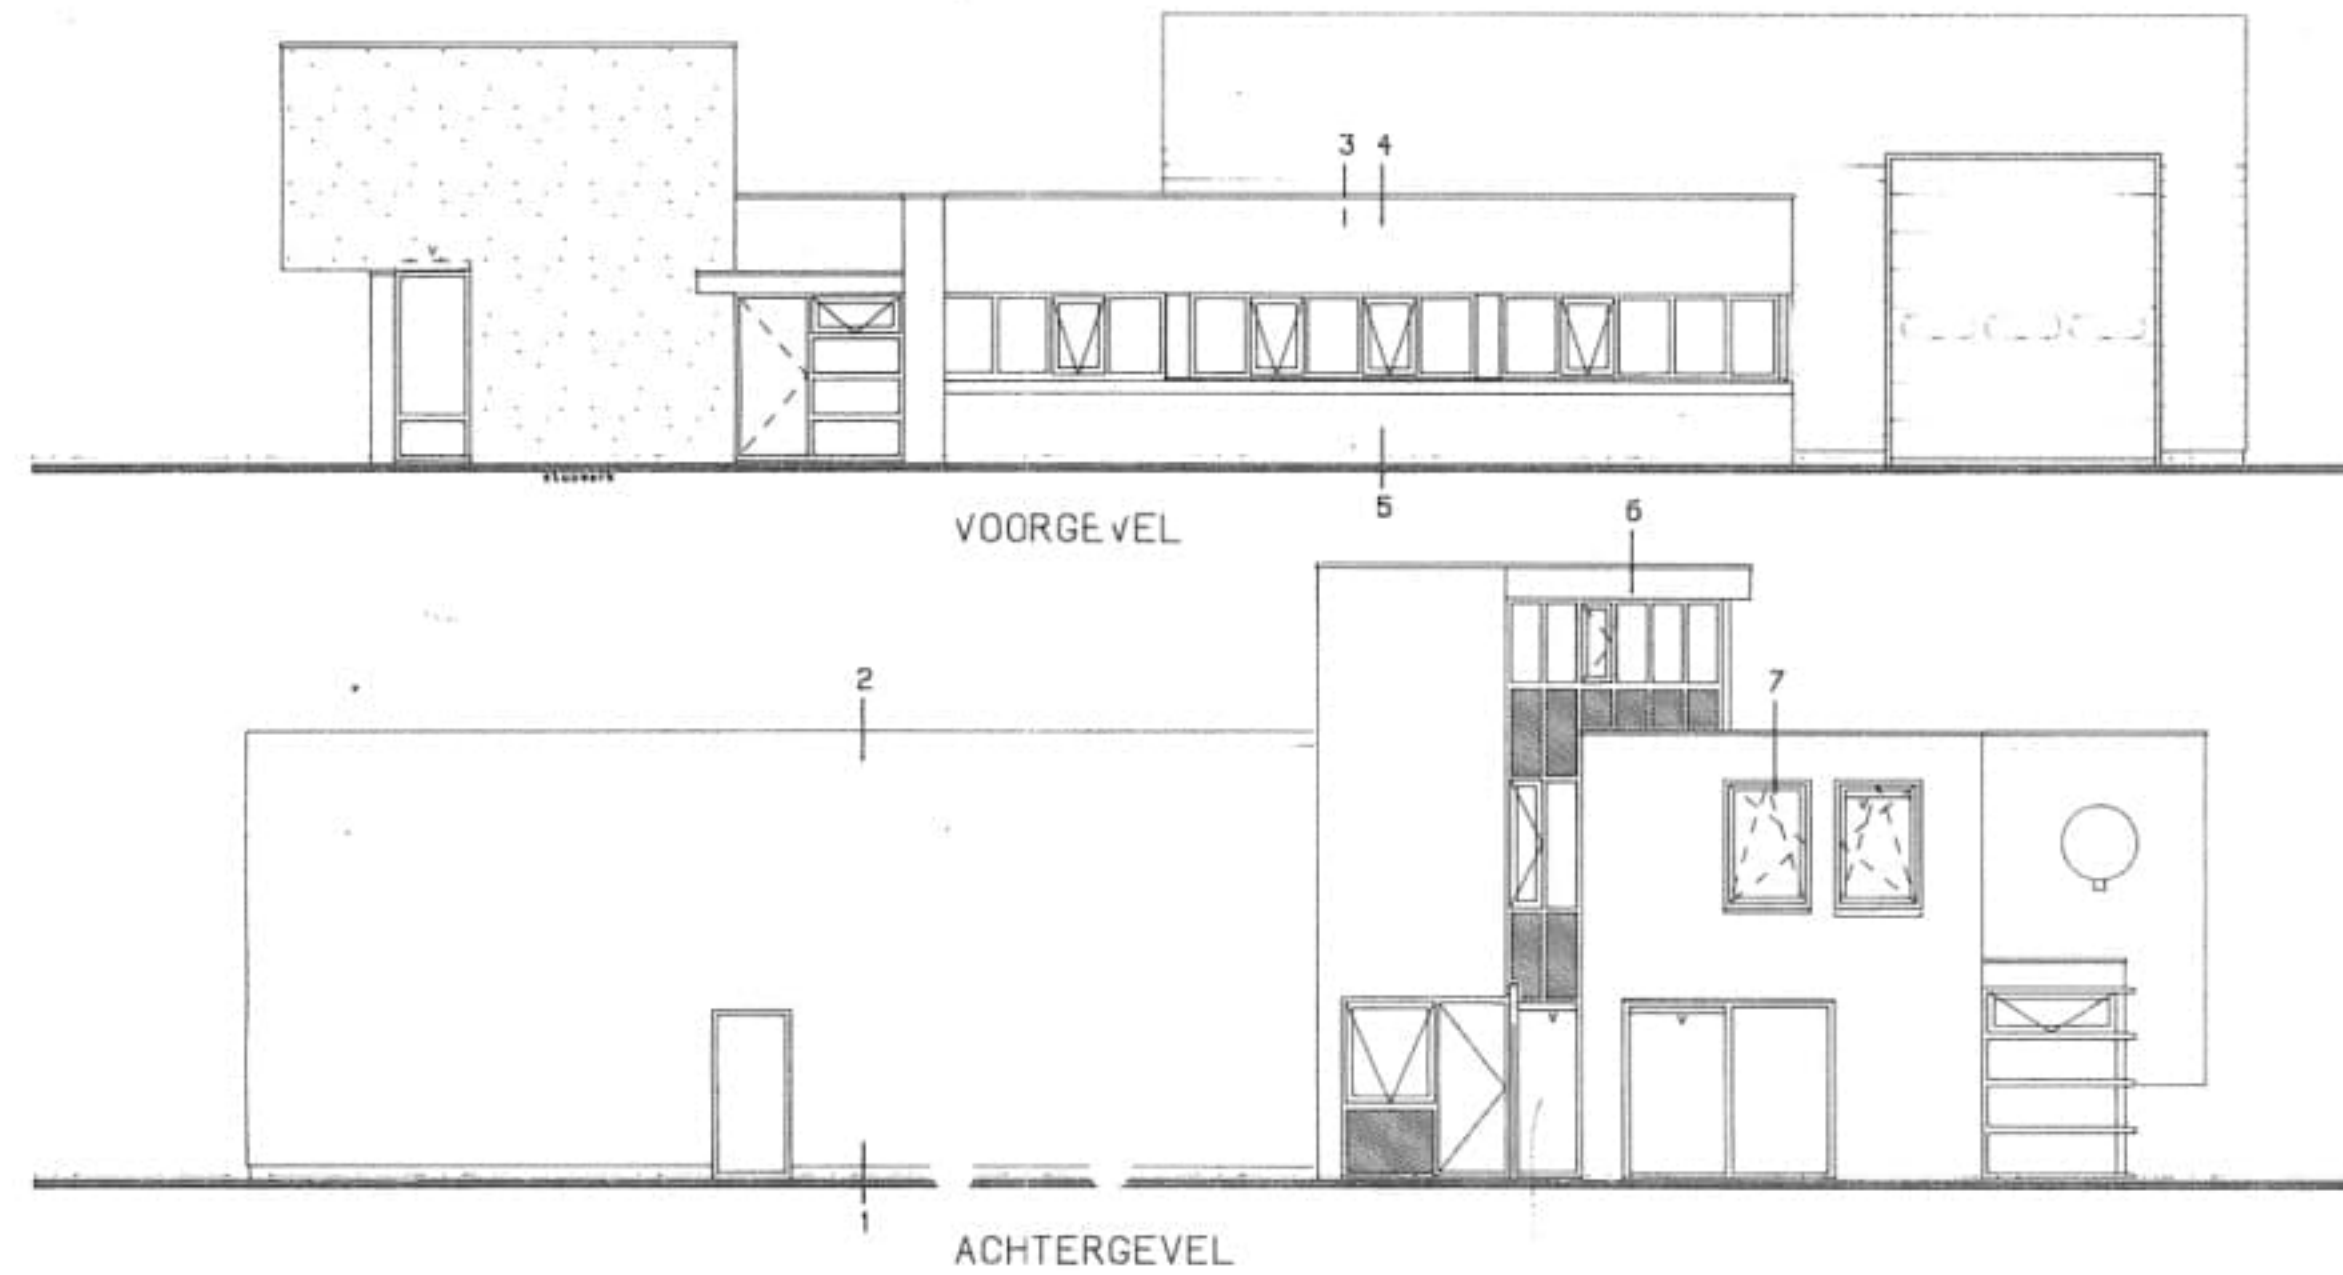

- RENVOOI
- schoon metselwerk baksteen
 - schoon metselwerk betonsteen
 - schoon metselwerk kalkzandsteen
 - vuil metselwerk kalkzandsteen
 - v ventilatierooster
 - bsh. brandslanghaspel

VOOR CONSTRUCTIE ZIE TEKENING EN BEREKENING CONSTRUCTEUR

		767	
BOUW KANTOOR-,BEDRIJFSRUIMTEN TE DEURNE		opdrachtgever	
BESTEKTEKENING		tekeningsnr.	
PLATTEGRONDEN EN GEVELS		bladnr.	
datum	15-10-1997	A1 5477 B 01	
gemaakt			
schied	1 : 100		