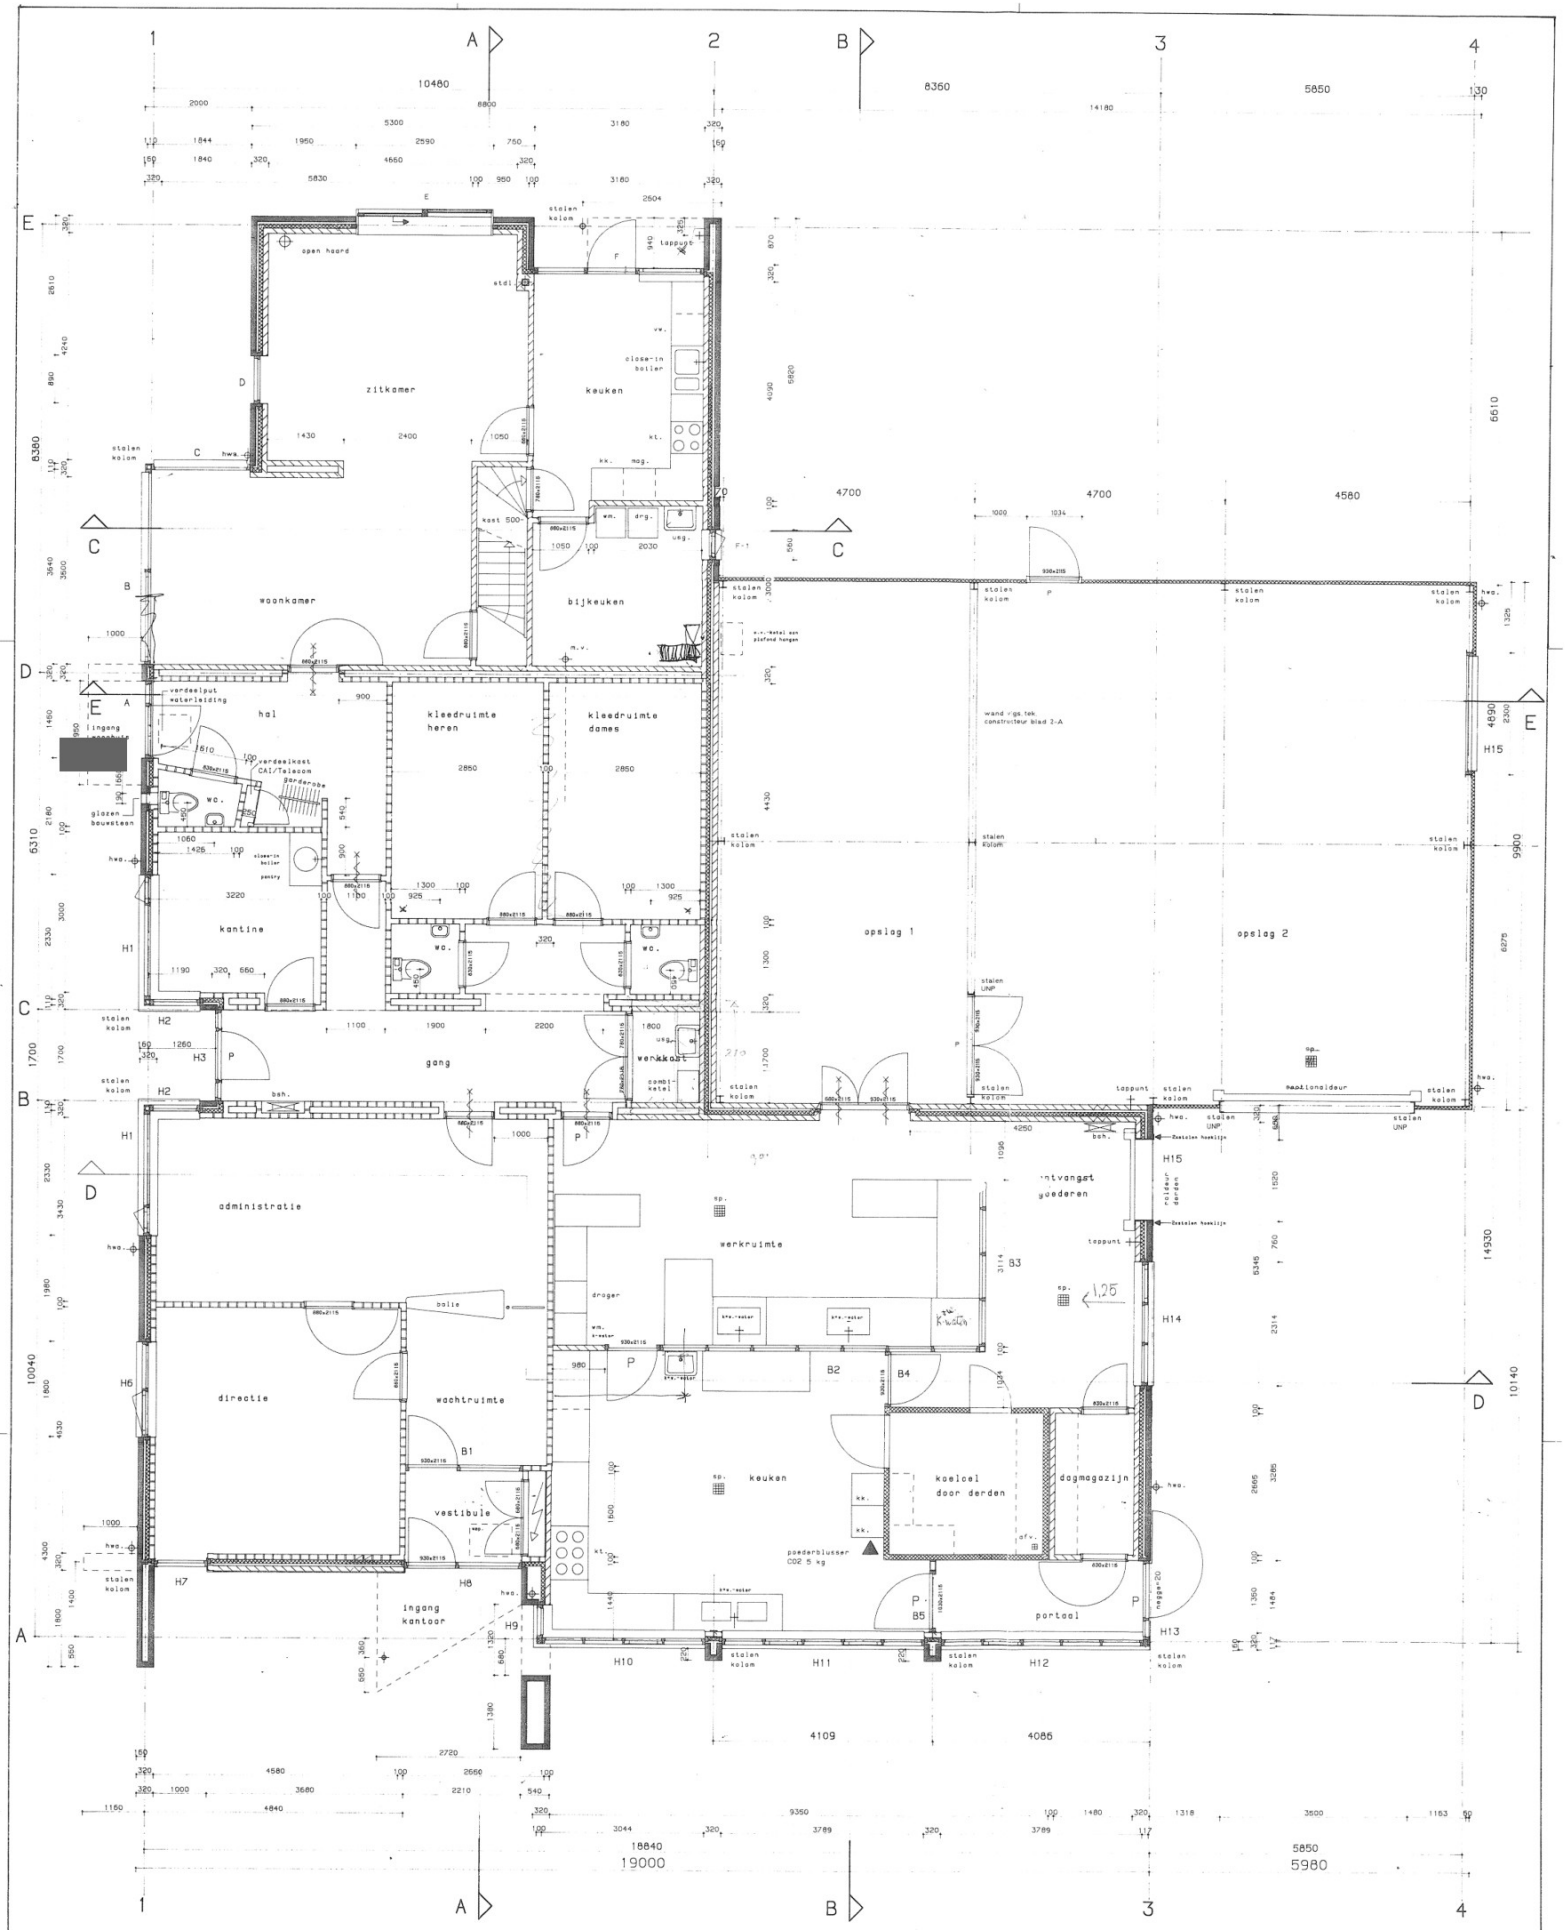

VOOR CONSTRUCTIE ZIE TEKENING EN BEREKENING CONSTRUCTEUR

RENVOOI

- schoon metselwerk baksteen -> lagenmaat = 65 mm
- schoon metselwerk betonsteen -> lagenmaat = 95 mm
- vuil metselwerk kalkzandsteen
- bsh. brandslanghaspel
- zelfsluitend 30 min. brandwerend

[redacted]

767

[redacted]

opdrachtgever

BOUW WOONHUIS MET BEDRIJFSRUIMTE TE DEURNE

bouwplan

WERKTEKENING

MATENPLAN BEGANE GROND

datum	12-01-1998
gewijzigd	
schaal	1 : 50

tekeningnr. A1 5489

bladnr. W 01