





- LEGENDA
- vak 1
 - Perceel
 - Maatwerklocatie
 - leidingen (knelpuntenanalyse)
 - aansluitingen
 - zoekgebied damwand
 - aanbrengen steenzetting

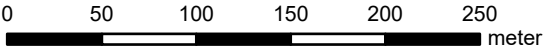


TITEL		
Indicatief ruimtebeslag vak 1 KA1 (scherm, steenzetting)		
PROJECT		
Dijkversterking MoDri		
OPDRACHTGEVER		
Ws Brabantse Delta		
Kaartnr:	WAB027549-T-024	Versie: 1.0
		Auteur: P. van der Wal
		Gecontroleerd: J. Blom
		Schaal (A3): 1:4,000
		Datum: 2025-09-09

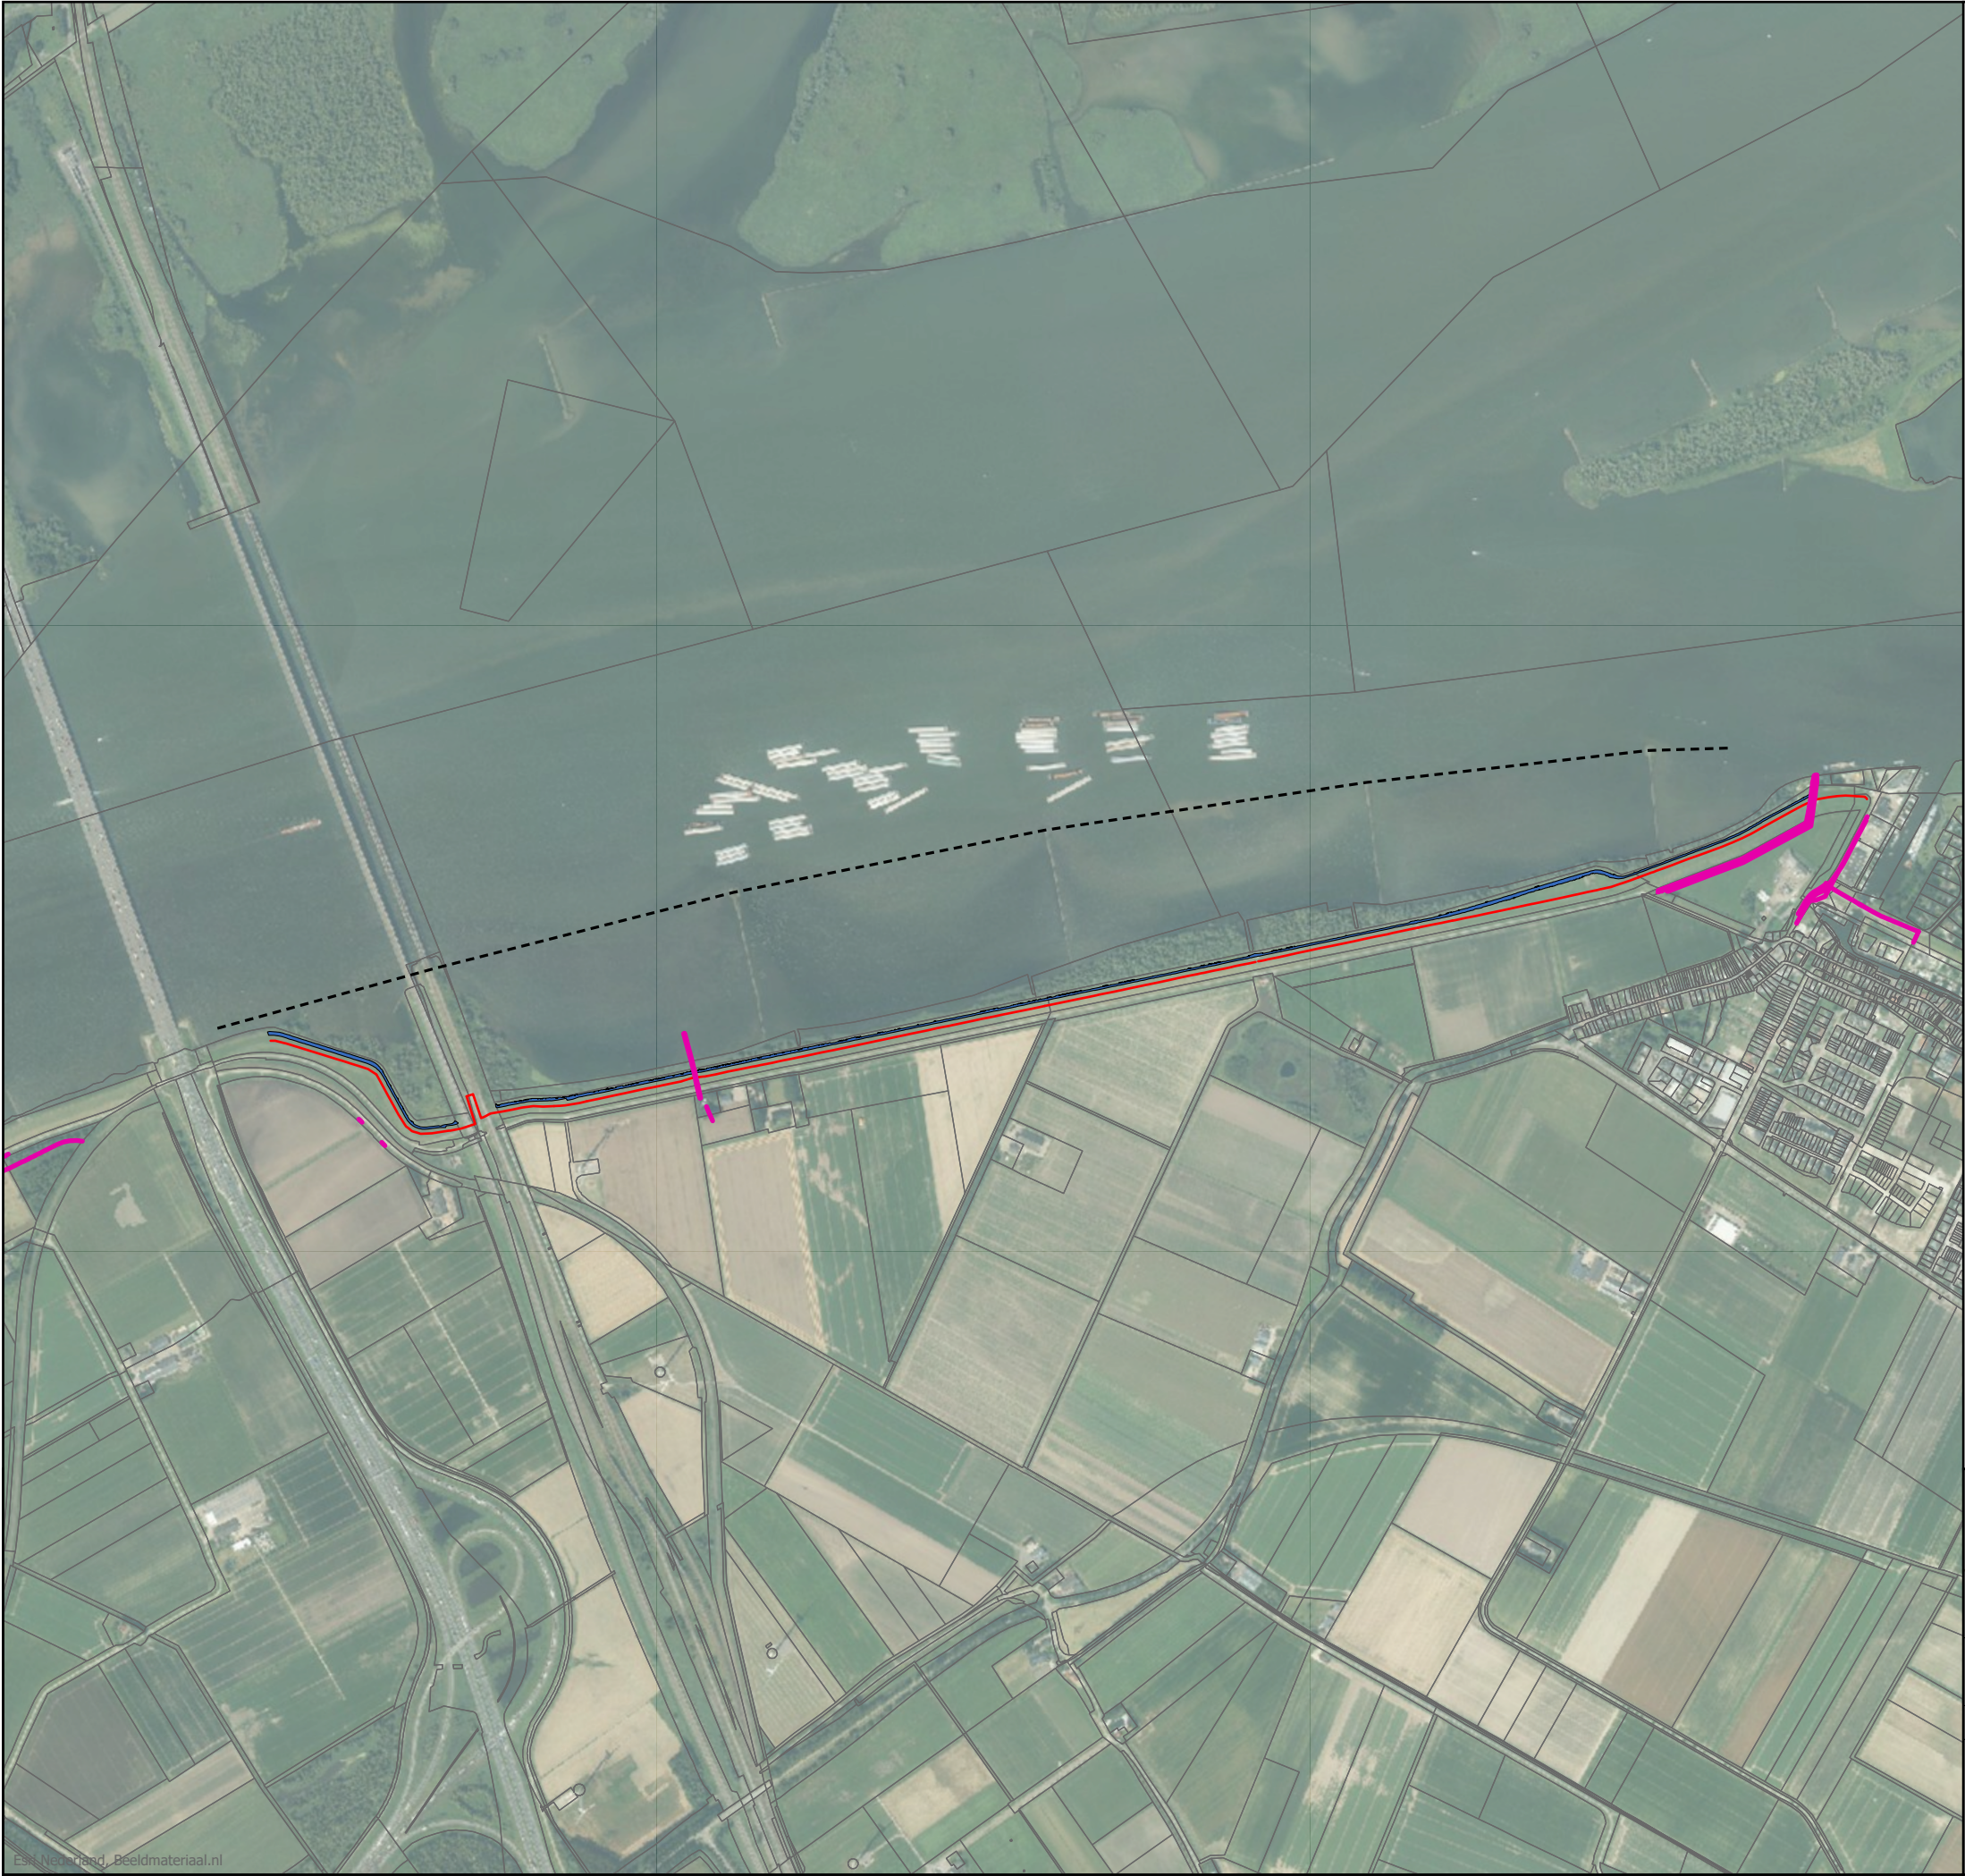


LEGENDA

- Indicatie ligging kruinlijn langsdam
- vak 2 en vak 3
- Perceel
- leidingen (knelpuntenanalyse)
- aanbrengen steenzetting

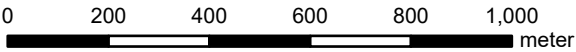


TITEL		
Indicatief ruimtebeslag vak 2 en vak 3 KA1/2 (steenzetting)		
PROJECT		
Dijkversterking MoDri		
OPDRACHTGEVER		
Ws Brabantse Delta		
Kaartnr:	WAB027549-T-025	Versie: 3.0
		Auteur: P. van der Wal
		Gecontroleerd: J. Blom
		Schaal (A3): 1:15,000
		Datum: 2025-09-10

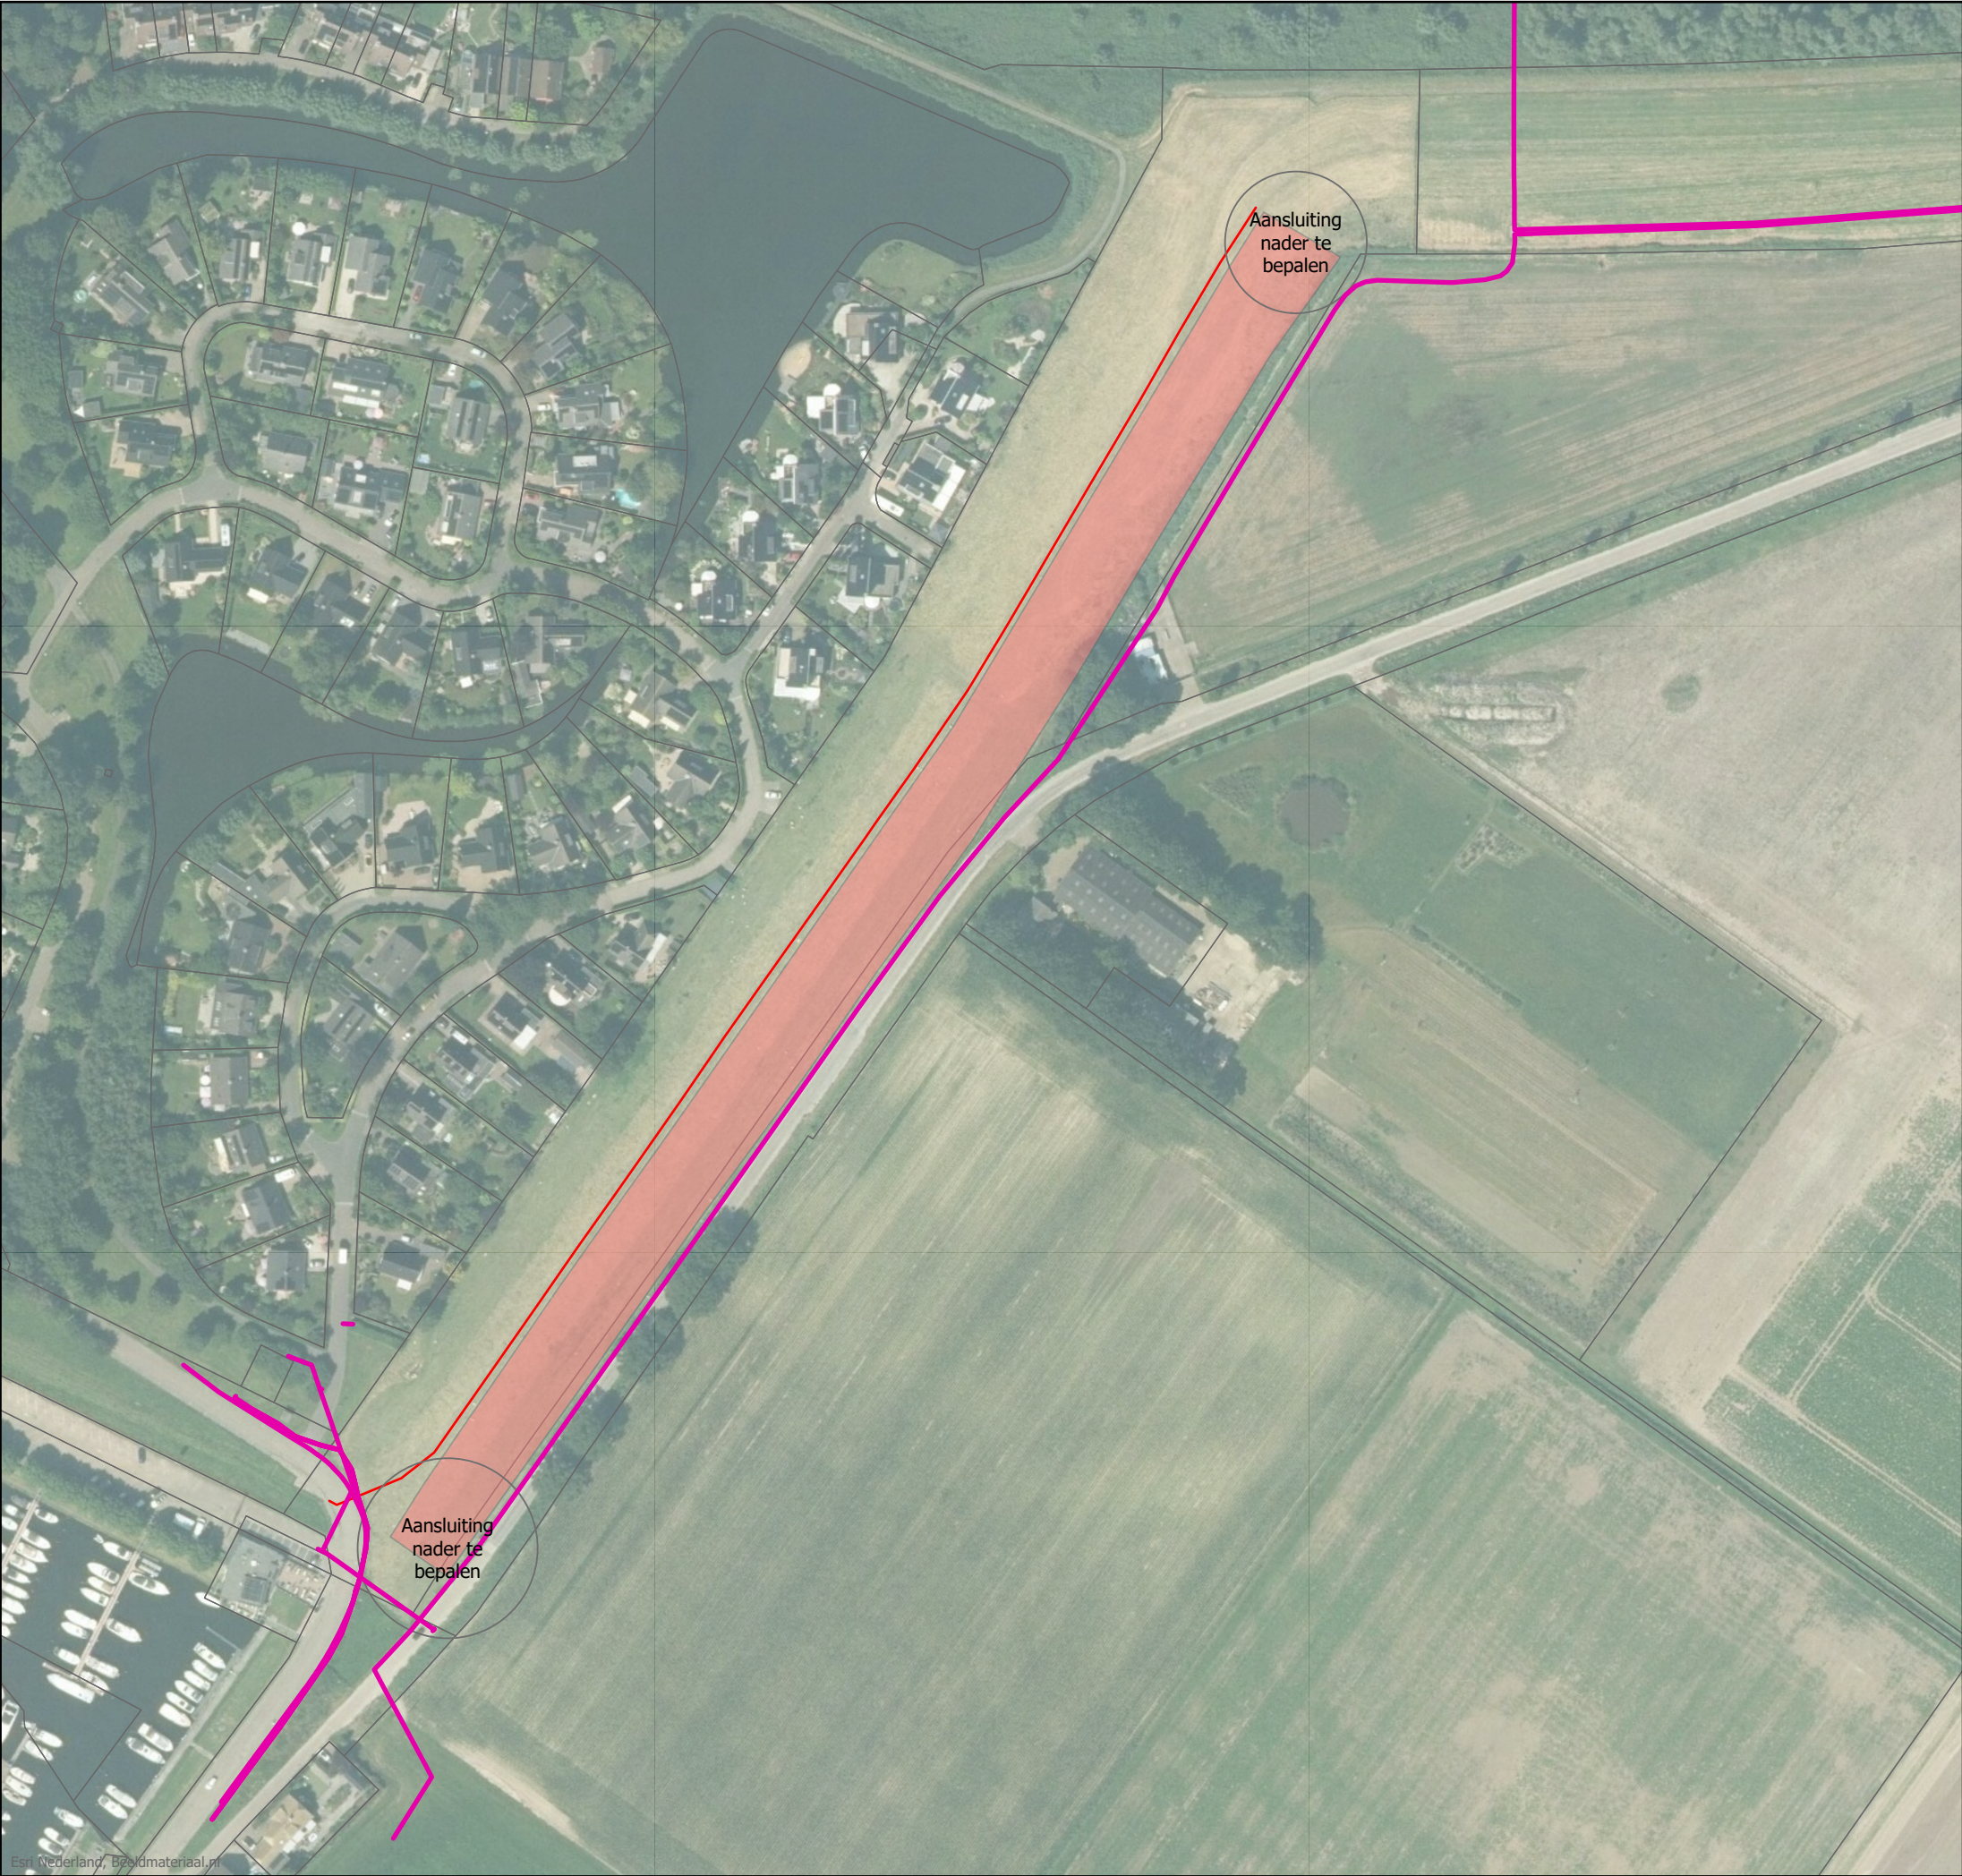

LEGENDA


- vak 4
- Perceel
- aansluitingen
- Knelpuntanalyse Leidingen
- leidingen (knelpuntenanalyse)
- zoekgebied scherm

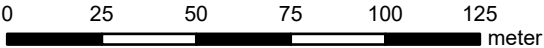

TITEL		
Indicatief ruimtebeslag vak 4 KA1 (scherm)		
PROJECT		
Dijkversterking MoDri		
OPDRACHTGEVER		
Ws Brabantse Delta		
Kaartnr:	WAB027549-T-026	Versie: 1.0
	Auteur:	P. van der Wal
	Gecontroleerd:	J. Blom
	Schaal (A3):	1:2,000
	Datum:	2025-06-27



- LEGENDA
- vak 5
 - Perceel
 - aanbrengen en verzwaren steenzetting

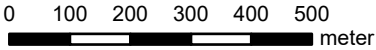


TITEL		
Indicatief ruimtebeslag vak 5		
KA1/2 (steenzetting)		
PROJECT		
Dijkversterking MoDri		
OPDRACHTGEVER		
Ws Brabantse Delta		
Kaartnr:	WAB027549-T-027	Versie: 2.0
		Auteur: P. van der Wal
		Gecontroleerd: J. Blom
		Schaal (A3): 1:12,500
		Datum: 2025-09-16






- LEGENDA
- vak 6 (STMI)
 - Perceel
 - aansluitingen
 - zoekgebied drainage

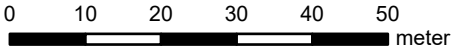

TITEL		
Indicatief ruimtebeslag vak 6-STMI		
KA1 (drainage dijk)		
PROJECT		
Dijkversterking MoDri		
OPDRACHTGEVER		
Ws Brabantse Delta		
Kaartnr:	WAB027549-T-028	Versie: 1.0
	Auteur:	P. van der Wal
	Gecontroleerd:	J. Blom
	Schaal (A3):	1:1,000
	Datum:	2025-06-27




- LEGENDA
- vak 6 (STBI)
 - bestaande binnenkruin
 - Perceel
 - aansluitingen
 - zoekgebied scherm

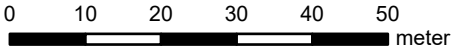

TITEL		
Indicatief ruimtebeslag vak 6-STBI KA1 (scherm)		
PROJECT		
Dijkversterking MoDri		
OPDRACHTGEVER		
Ws Brabantse Delta		
Kaartnr:	WAB027549-T-031	Versie: 3.0
		Auteur: P. van der Wal
		Gecontroleerd: J. Blom
		Schaal (A3): 1:1,000
		Datum: 2025-06-27
		



- LEGENDA
- berm 10m breed op 2.0 m+nap
 - vak 1
 - Perceel
 - Maatwerklocatie
 - leidingen (knelpuntenanalyse)
 - aansluitingen
 - aanbrengen steenzetting
 - nieuw binnentalud
 - zoekgebied scherm

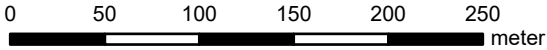

TITEL
Indicatief ruimtebeslag vak 1
KA2 (berm / scherm, steenzetting)

PROJECT
Dijkversterking MoDri

OPDRACHTGEVER
Ws Brabantse Delta

Kaartnr: WAB027549-T-014

Versie: 4.0


Auteur: P. van der Wal

Gecontroleerd: J. Blom

Schaal (A3): 1:4,000


Datum: 2025-09-09



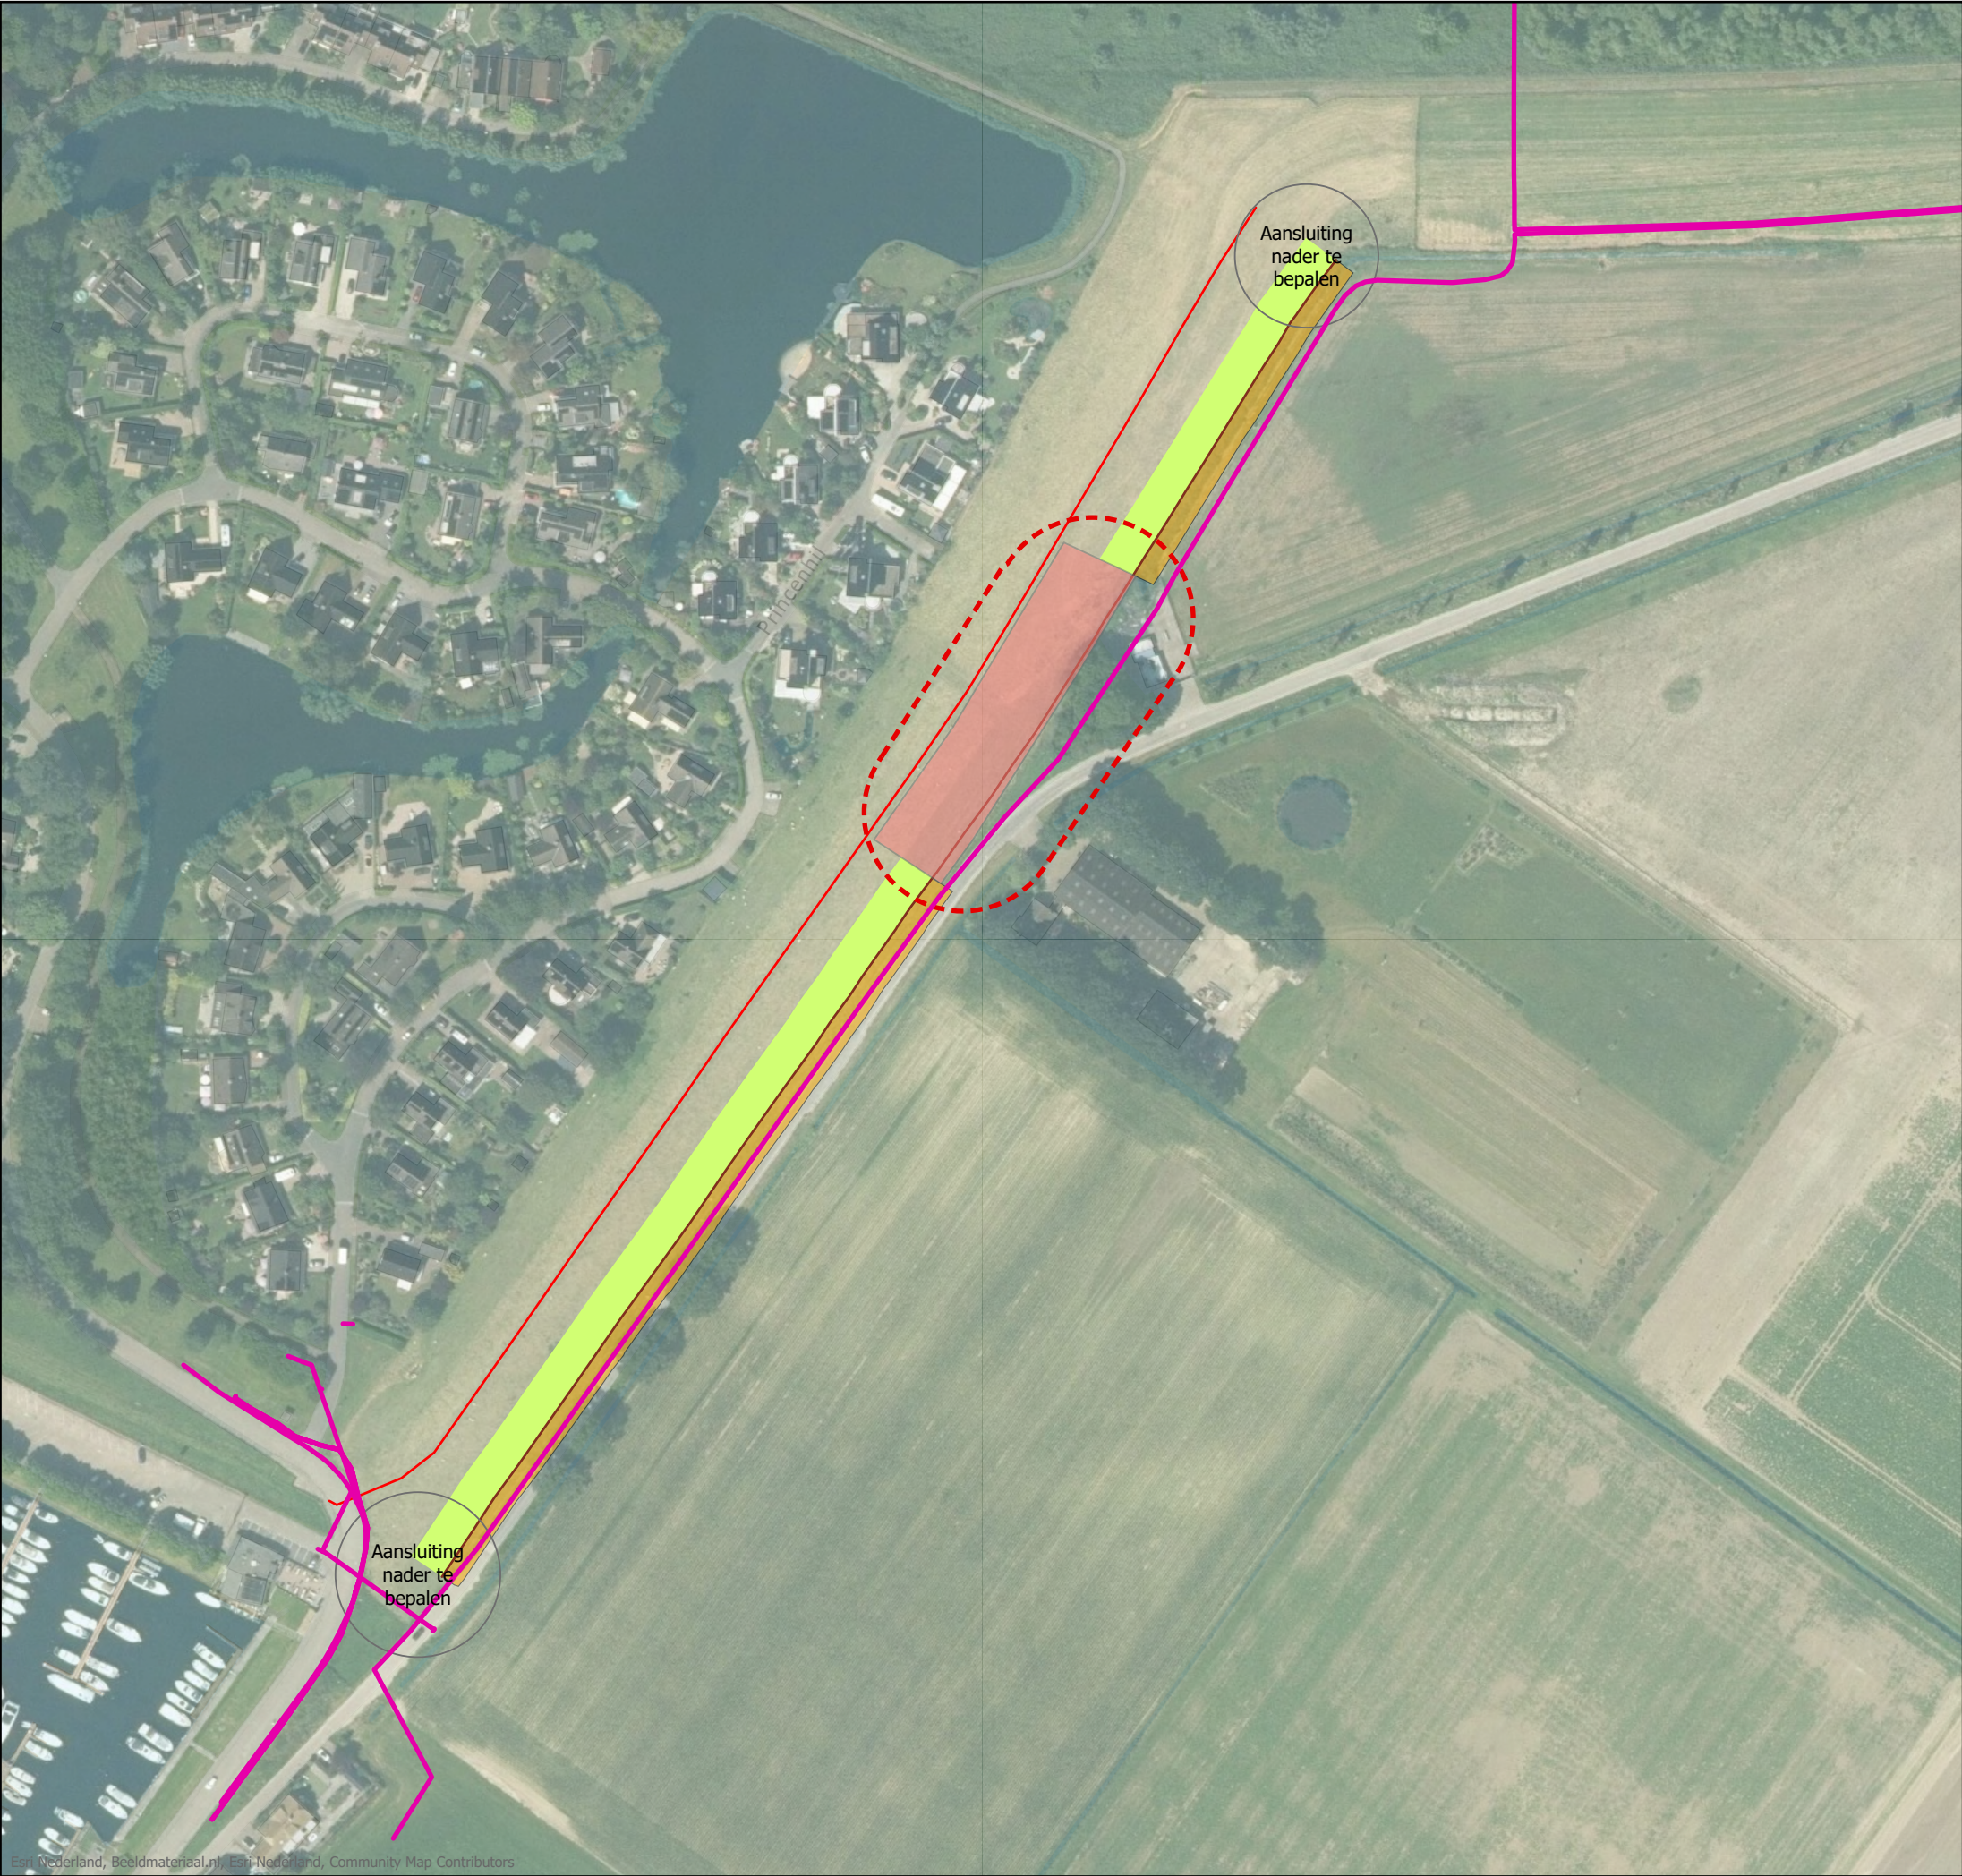

LEGENDA


- vak 4
- - - Maatwerklocatie
- aansluitingen
- leidingen (knelpuntenanalyse)
- kniklijn op 2.0 m+nap
- berm 11m breed op 2.0 m+nap
- nieuw binnentalud
- zoekgebied scherm

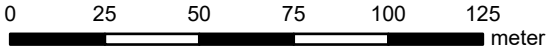

TITEL		
Indicatief ruimtebeslag vak 4 KA2 (berm / scherm)		
PROJECT		
Dijkversterking MoDri		
OPDRACHTGEVER		
Ws Brabantse Delta		
Kaartnr:	WAB027549-T-017	Versie: 3.0
		Auteur: P. van der Wal
		Gecontroleerd: J. Blom
		Schaal (A3): 1:2,000
		Datum: 2025-06-27



- LEGENDA
- vak 6 (STMI)
 - bestaande binnenkruin
 - bestaande buitenkruin
 - Perceel
 - aansluitingen
 - verflauwing binnentalud (1op5)

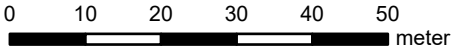

TITEL
Indicatief ruimtebeslag vak 6-STMI
KA2

PROJECT
Dijkversterking MoDri

OPDRACHTGEVER
Ws Brabantse Delta

Kaartnr: WAB027549-T-020

Versie: 2.0

Auteur: P. van der Wal

Gecontroleerd: J. Blom


Schaal (A3): 1:1,000

Datum: 2025-06-06





- LEGENDA
- vak 6 (STBI)
 - bestaande binnenteen
 - nieuwe binnenteen
 - Perceel
 - - - Maatwerklocatie
 - aansluitingen
 - taludverflauwing
 - zoekgebied scherm

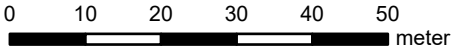

TITEL
Indicatief ruimtebeslag vak 6-STBI
KA2 (verflauwing / scherm)

PROJECT
Dijkversterking MoDri

OPDRACHTGEVER
Ws Brabantse Delta

Kaartnr: WAB027549-T-022

Versie: 3.0

Auteur: P. van der Wal

Gecontroleerd: J. Blom

Schaal (A3): 1:1,000


Datum: 2025-09-11





LEGENDA

- erosiebescherming
- aansluitingen
- leidingen (knelpuntenanalyse)
- Maatwerklocatie
- bestaande binnenkruin
- bestaande buitenkruin
- nieuwe binnenkruin
- nieuwe buitenkruin
- onderhoudspad
- onderhoudspad
- bestaand voorland
- kruinverlegging
- PAGW I en PAGW II
- vak 1
- Perceel

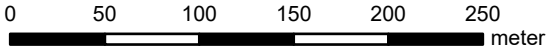

TITEL
Indicatief ruimtebeslag vak 1
KA3 (kruinverlegging, voorland)

PROJECT
Dijkversterking MoDri

OPDRACHTGEVER
Ws Brabantse Delta

Kaartnr: WAB027549-T-015

Versie: 3.0


Auteur: P. van der Wal

Gecontroleerd: J. Blom

Schaal (A3): 1:4,000


Datum: 2025-09-09



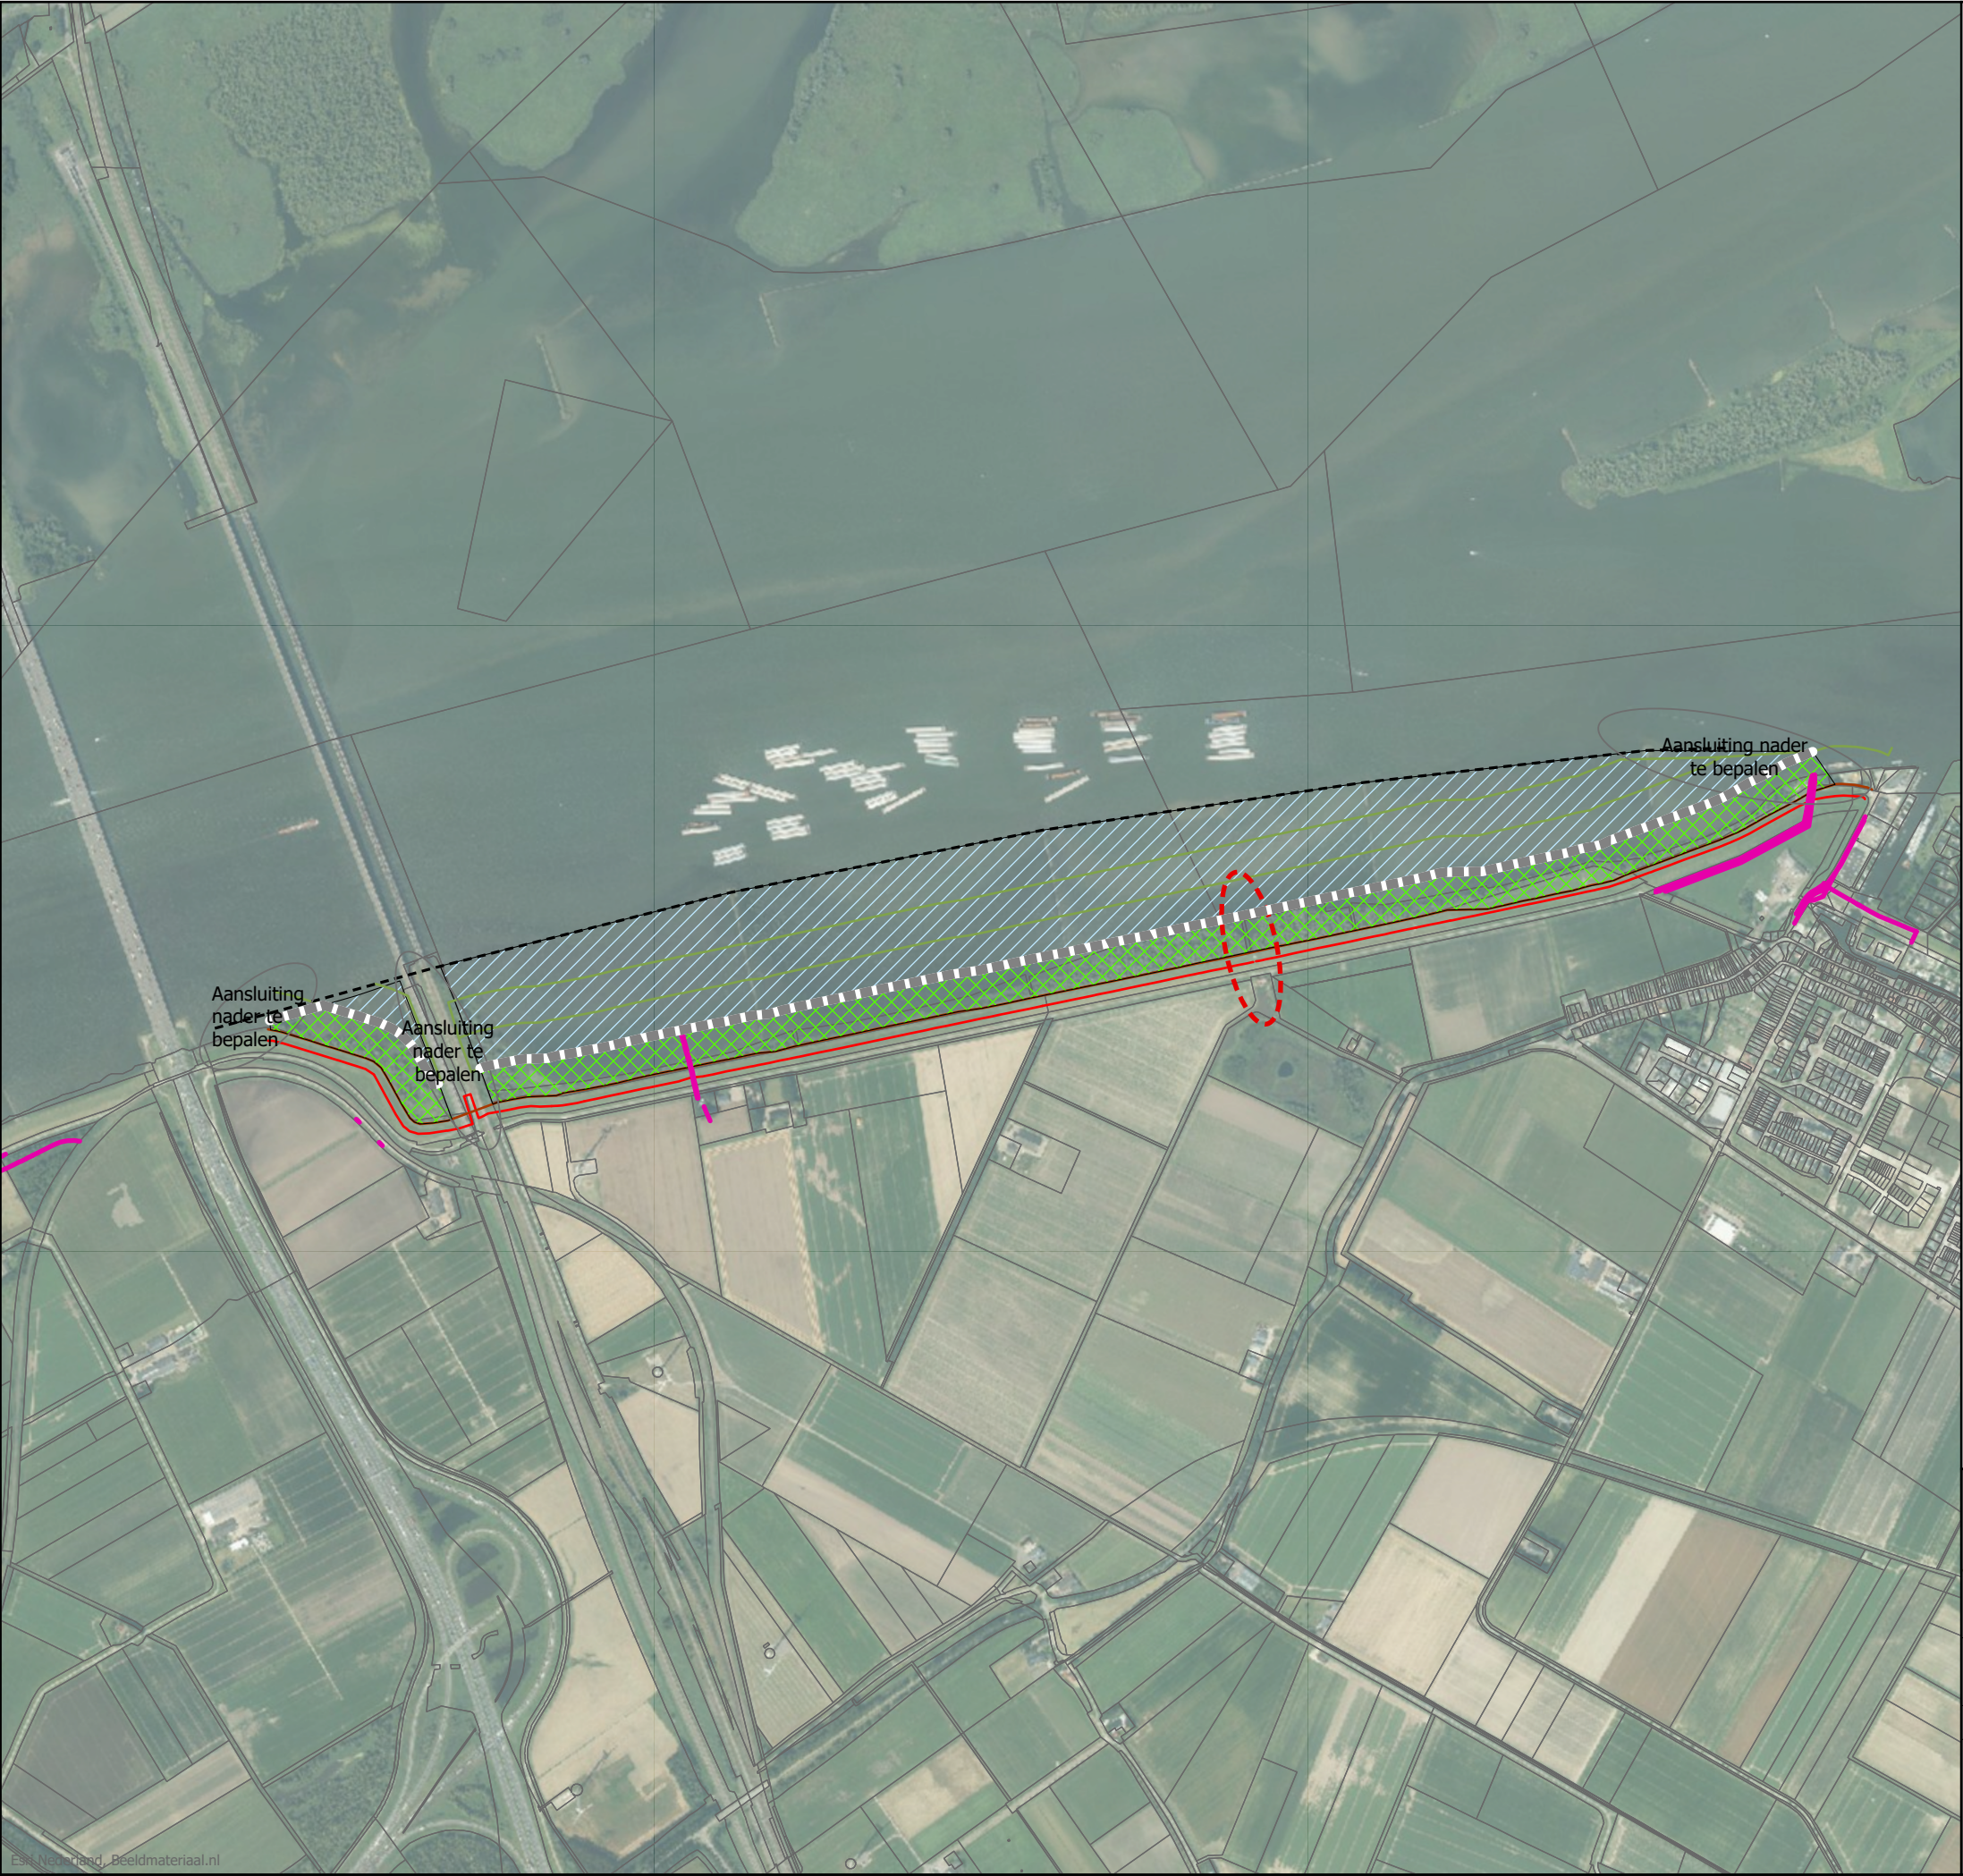


LEGENDA

- Indicatie ligging kruinlijn langsdam
- Hulplijnen inrichting voorland (op 84m, streven naar 164m en 244m)
- Ligging binnenteen (ongeveer)
- vak 2 en vak 3
- Perceel
- ▭ Maatwerklocatie
- ▨ PAGW I en PAGW II
- ▨ PAGW III en PAGW IV
- leidingen (knelpuntenanalyse)
- aansluitingen
- ▭ erosiebescherming

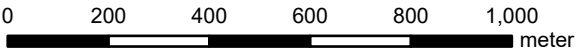


TITEL		
Indicatief ruimtebeslag vak 2 en vak 3		
KA3		
PROJECT		
Dijkversterking MoDri		
OPDRACHTGEVER		
Ws Brabantse Delta		
Kaartnr:	WAB027549-T-016	Versie: 2.0
		Auteur: P. van der Wal
		Gecontroleerd: J. Blom
		Schaal (A3): 1:15,000
		Datum: 2025-09-10



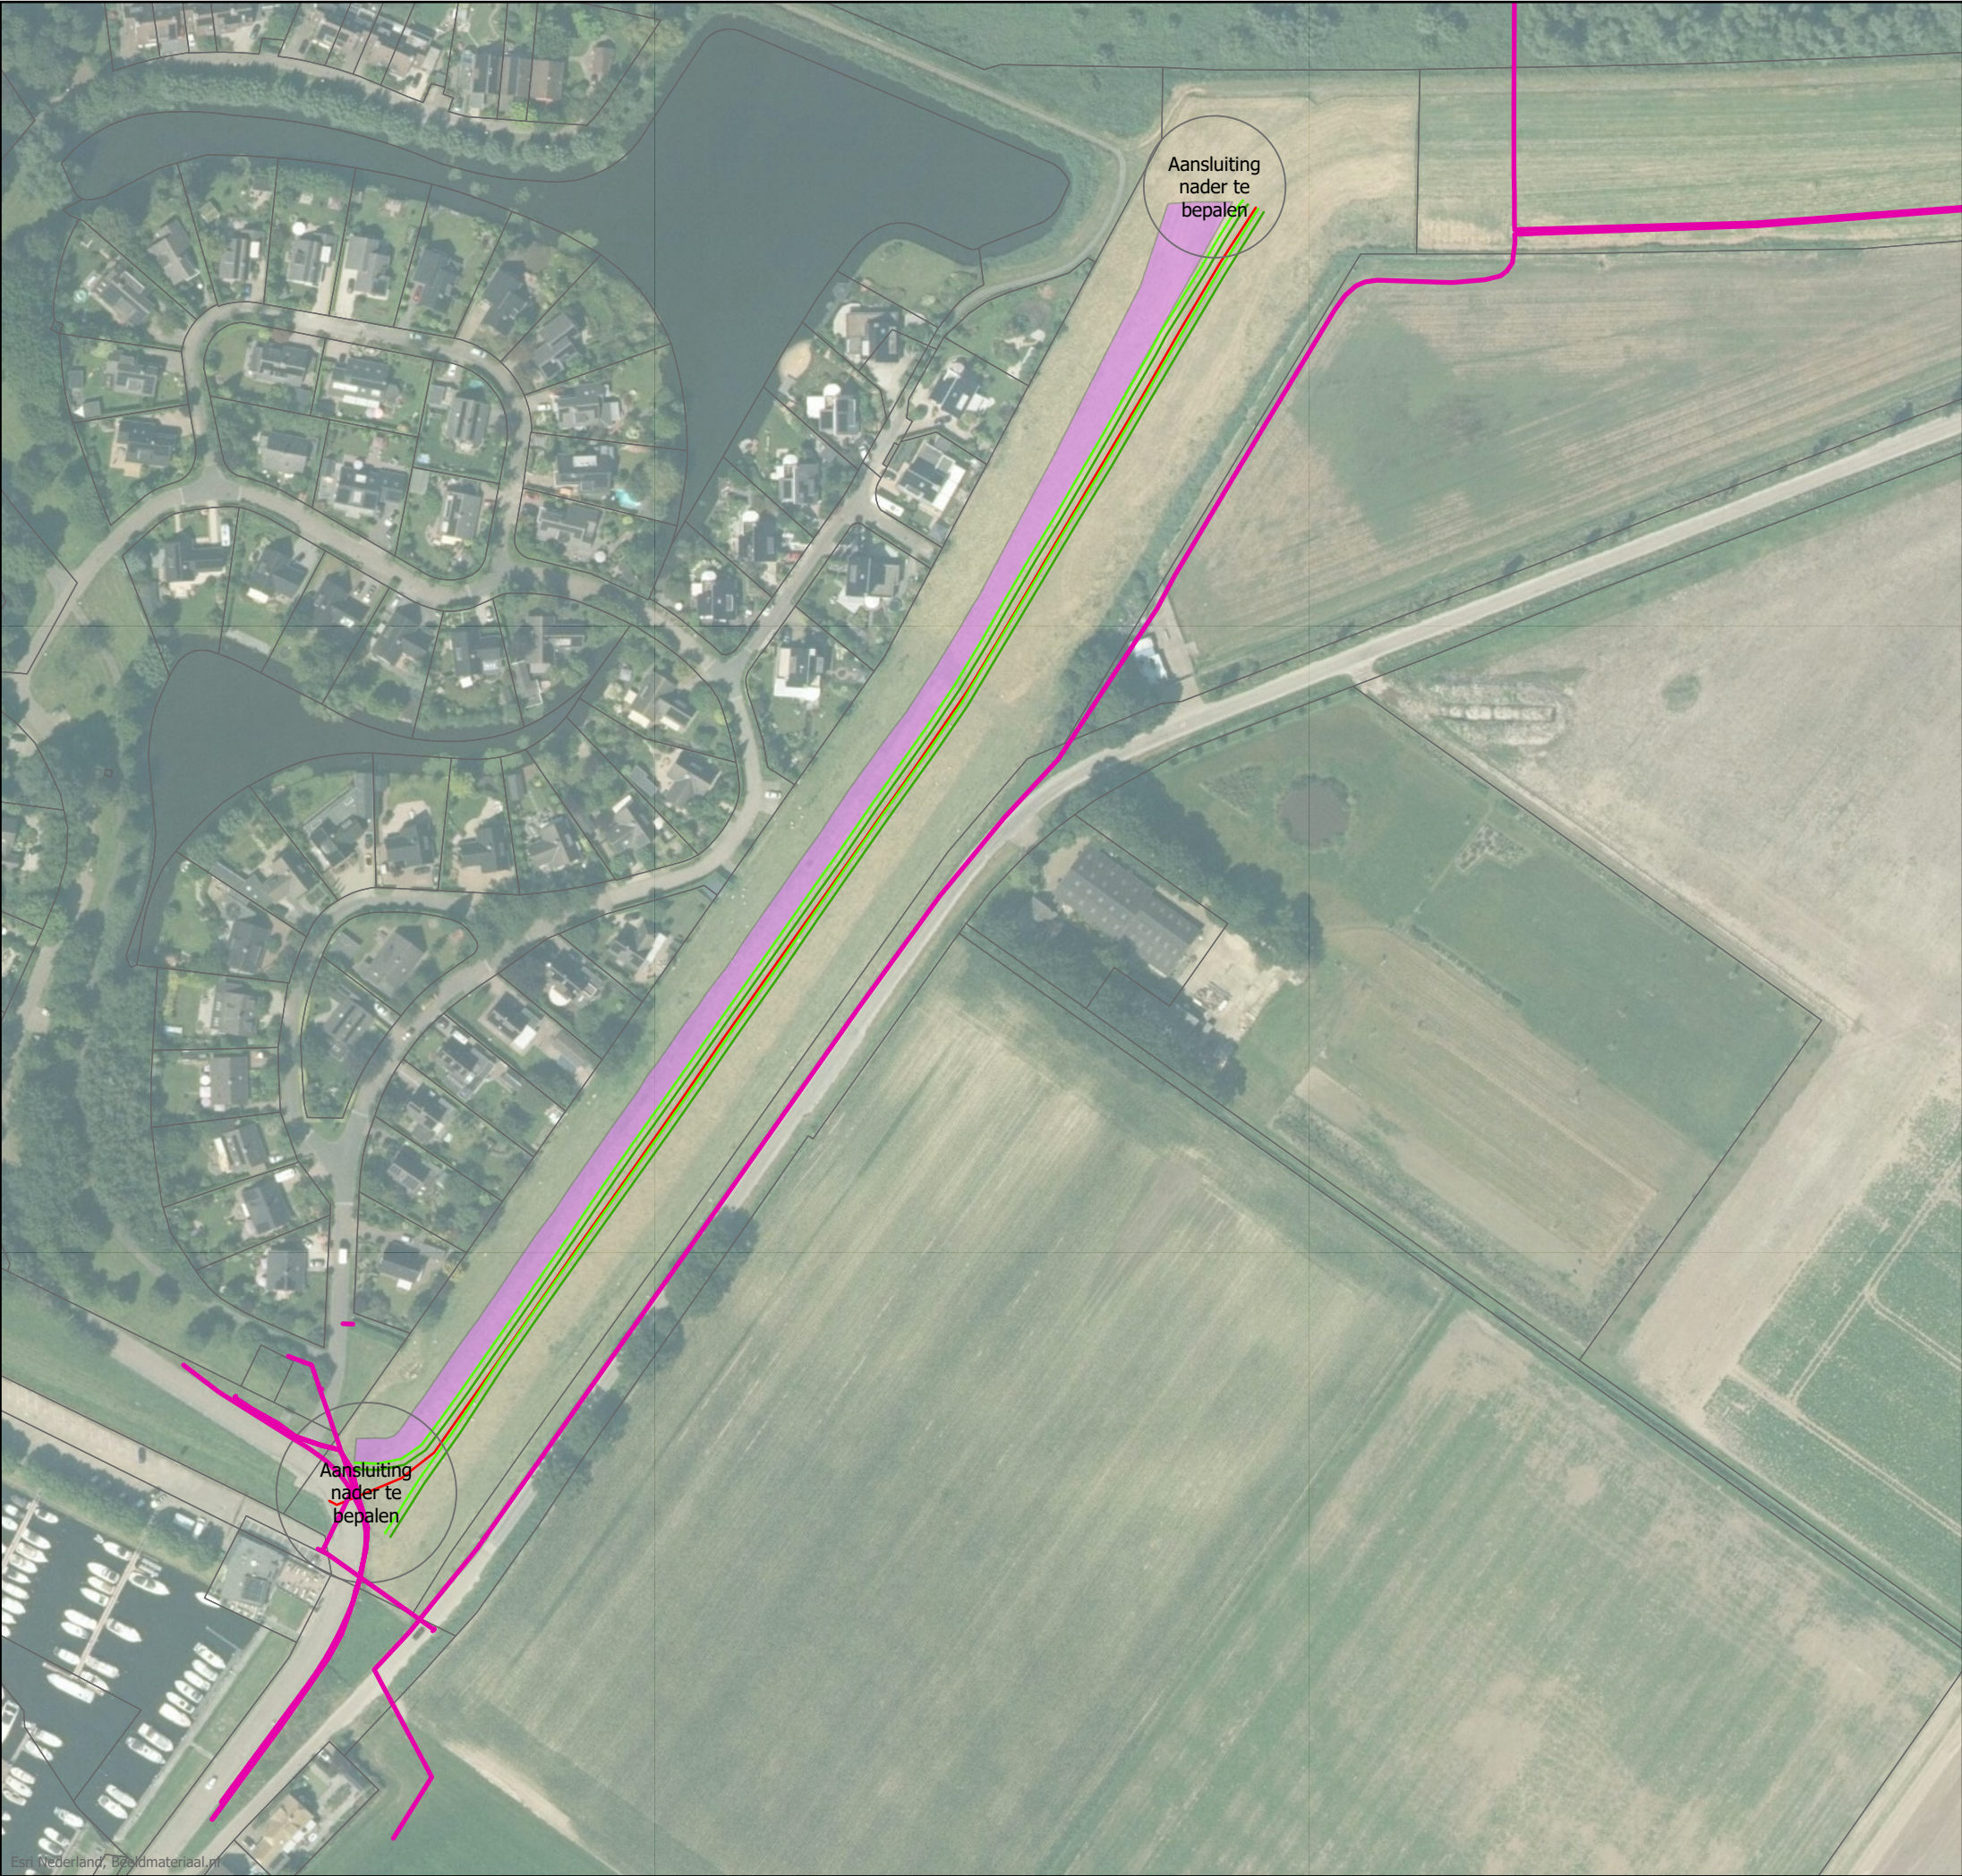


- LEGENDA
- bestaande buitenkruin
 - bestaande binnenkruin
 - nieuwe buitenkruin
 - nieuwe binnenkruin
 - vak 4
 - Perceel
 - nieuw buitentalud
 - aansluitingen
 - Knelpuntanalyse Leidingen
 - leidingen (knelpuntenanalyse)

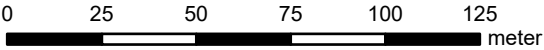

TITEL		
Indicatief ruimtebeslag vak 4		
KA3		
PROJECT		
Dijkversterking MoDri		
OPDRACHTGEVER		
Ws Brabantse Delta		
Kaartnr:	WAB027549-T-018	Versie: 2.0
	Auteur:	P. van der Wal
	Gecontroleerd:	J. Blom
	Schaal (A3):	1:2,000
	Datum:	2025-06-06




- LEGENDA
- Ligging buitenteen (ongeveer)
 - vak 5
 - Perceel
 - aansluitingen
 - Maatwerklocatie
 - PAGW I en PAGW II

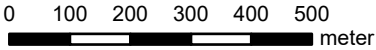

TITEL		
Indicatief ruimtebeslag vak 5		
KA3 (voorland)		
PROJECT		
Dijkversterking MoDri		
OPDRACHTGEVER		
Ws Brabantse Delta		
Kaartnr:	WAB027549-T-019	Versie: 2.0
		Auteur: P. van der Wal
		Gecontroleerd: J. Blom
		Schaal (A3): 1:12,500
		Datum: 2025-06-29



- LEGENDA
- vak 6 (STMI)
 - Perceel
 - zoekgebied drainage

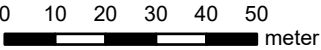


TITEL		
Indicatief ruimtebeslag vak 6-STMI KA3 (drainage Marina)		
PROJECT		
Dijkversterking MoDri		
OPDRACHTGEVER		
Ws Brabantse Delta		
Kaartnr:	WAB027549-T-030	Versie: 1.0
		Auteur: P. van der Wal
		Gecontroleerd: J. Blom
		Schaal (A3): 1:1,500
		Datum: 2025-06-27



LEGENDA

- vak 6 (STBI)
- bestaande buitenkruin
- bestaande binnenkruin
- nieuwe buitenkruin
- nieuwe binnenkruin
- Perceel
- kruinverlegging
- aansluitingen

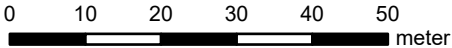

TITEL
Indicatief ruimtebeslag vak 6-STBI
KA3 (kruinverlegging)

PROJECT
Dijkversterking MoDri

OPDRACHTGEVER
Ws Brabantse Delta

Kaartnr: WAB027549-T-023

Versie: 3.0

Auteur: P. van der Wal

Gecontroleerd: J. Blom

Schaal (A3): 1:1,000

Datum: 2025-09-10

