


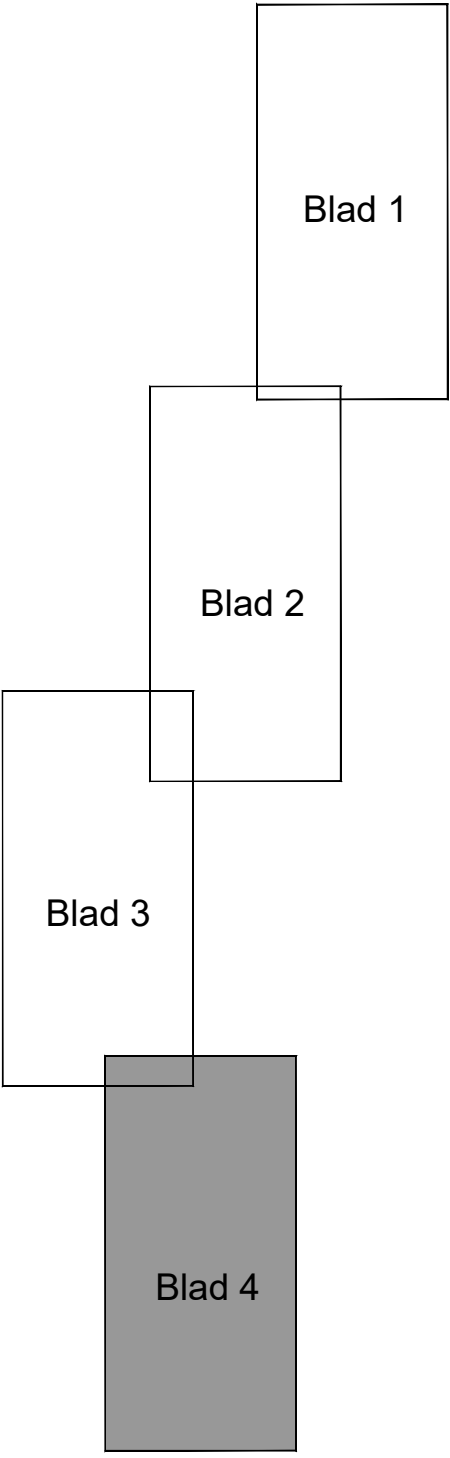

|                                                                                       |                                                           |                                                                                       |                                            |
|---------------------------------------------------------------------------------------|-----------------------------------------------------------|---------------------------------------------------------------------------------------|--------------------------------------------|
|  | Profiel 1<br>Uitbreiding (aankoop)                        |  | Locatie baggeren watergang                 |
|  | Profiel 1<br>NVO- verleggen hydraulisch profiel           |  | Locatie bestaande bootinlaat<br>(behouden) |
|  | Profiel 2<br>NVO- verleggen hydraulisch profiel           |  | Locatie brug                               |
|  | Profiel 2<br>NVO- zonder verleggen<br>hydraulisch profiel |  | Locatie nieuwe bootinlaat                  |
|  | Profiel 3<br>NVO- verleggen hydraulisch profiel           |  | Locatie aanbrengen dam met duiker          |
|  | Locatie vispassage                                        |  | Profiellocatie                             |
|  | Herstellen kering                                         |  | Opnemen en herplaatsen raster              |
|  | Locatie duiker met kdu nummer                             |  | Aanbrengen hek                             |
|  | Locatie syphon met nummer                                 |                                                                                       |                                            |

|                                      |          |        |            |   |
|--------------------------------------|----------|--------|------------|---|
| D03                                  |          |        | 03-10-2025 | Definitief Ontwerp 3                                                                                       |
| D02                                  |          |        | 03-09-2025 | Definitief Ontwerp 2                                                                                       |
| D01                                  |          |        | 04-07-2025 | Definitief Ontwerp 1                                                                                       |
| Versie<br>Project                    | Tekenaar | Gezien | Datum      | Omschrijving                                                                                               |
| Nieuwe Wetering Bovenloop            |          |        |            | <br><b>Eelerwoude</b> |
| Onderdeel                            |          |        |            |   |
| Inrichtingstekening<br>Blad 4 van 4  |          |        |            |   |
| Opdrachtgever                        |          |        |            |   |
| Waterschap Drents Overijsselse Delta |          |        |            | Projectnummer<br>201460                                                                                    |
|                                      |          |        |            | Formaat<br>A1                                                                                              |
|                                      |          |        |            | Inventarisatiedatum                                                                                        |
|                                      |          |        |            | Schaal<br>1:2000                                                                                           |
|                                      |          |        |            | Tekeningnummer<br>04                                                                                       |
|                                      |          |        |            | Bijlagennummer                                                                                             |
| Status<br>Definitief Ontwerp         |          |        |            | Getekend<br>Datum aanmaken<br>15-05-2025                                                                   |