




PROFIEL: 1

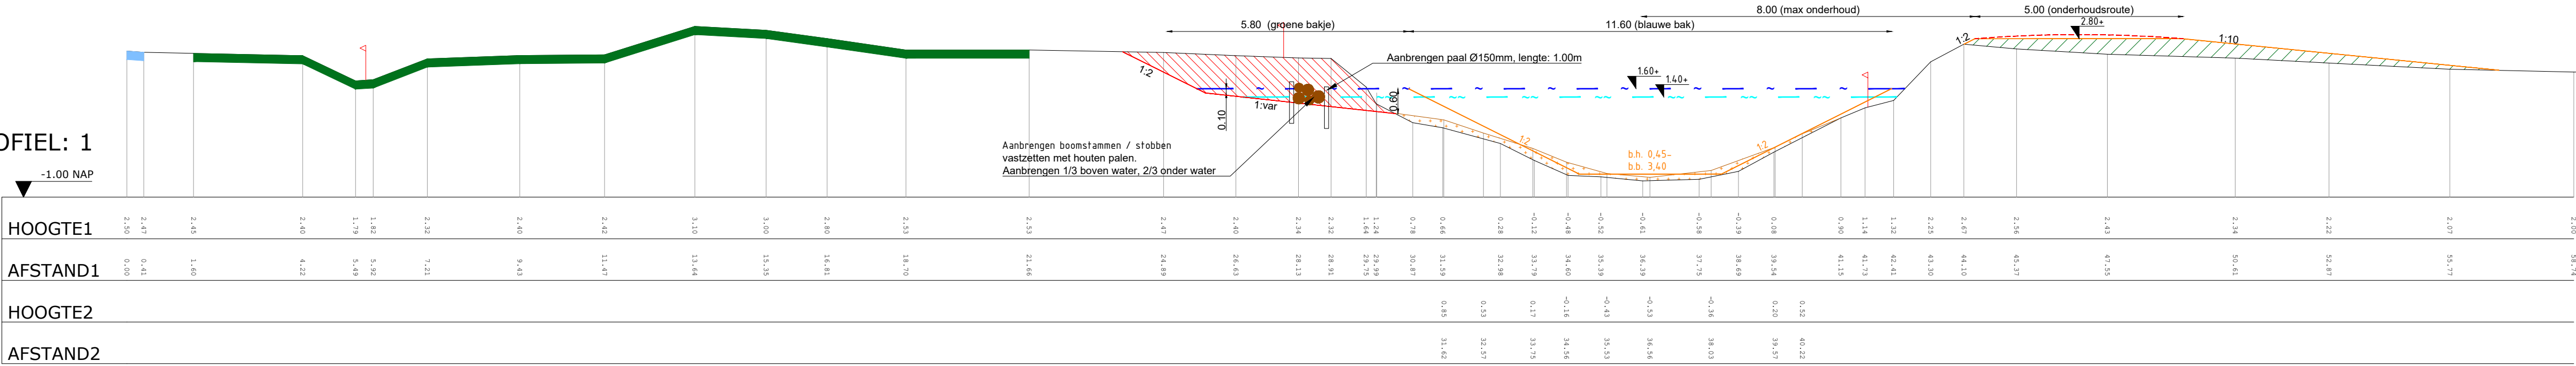


PROFIEL: 2

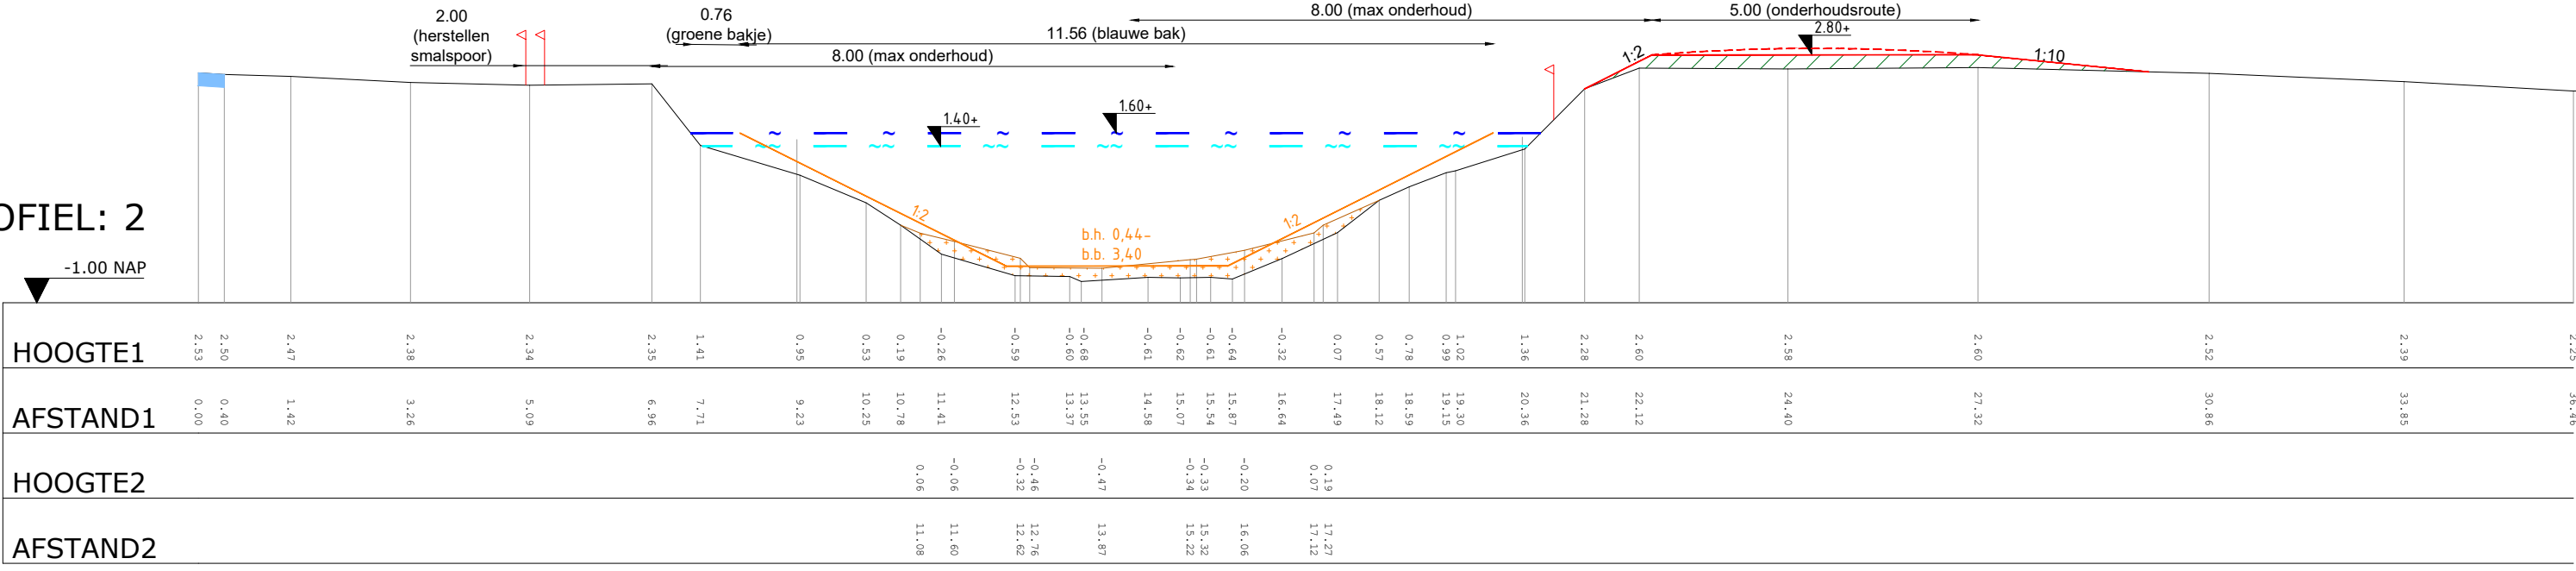


PROFIEL: 3

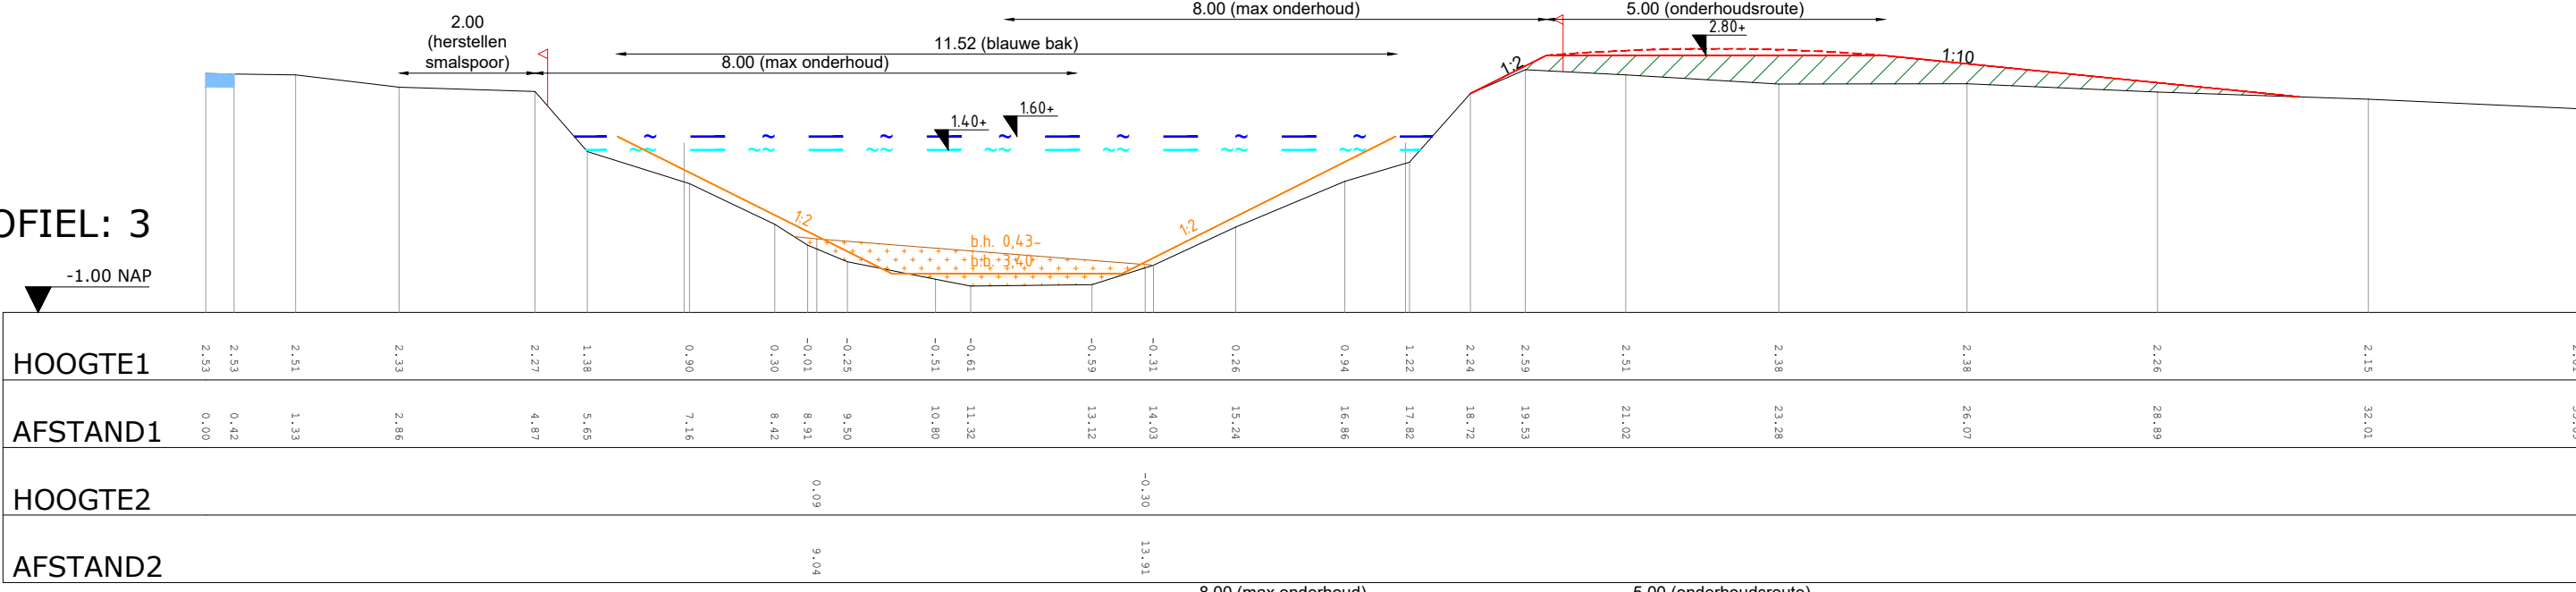


PROFIEL: 4

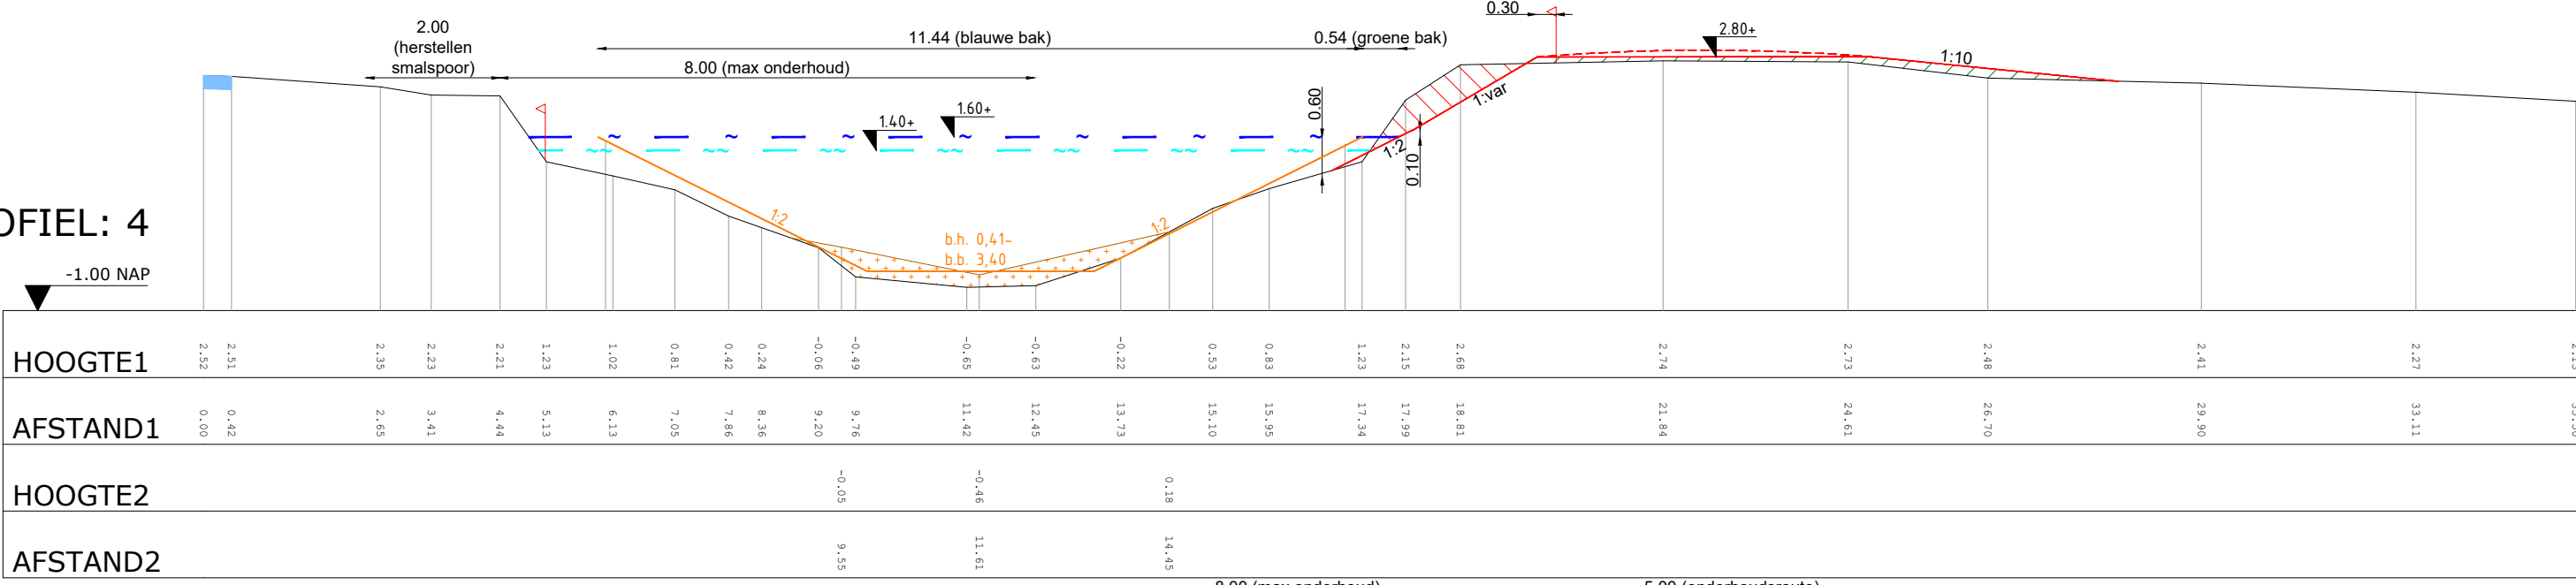

PROFIEL: 5

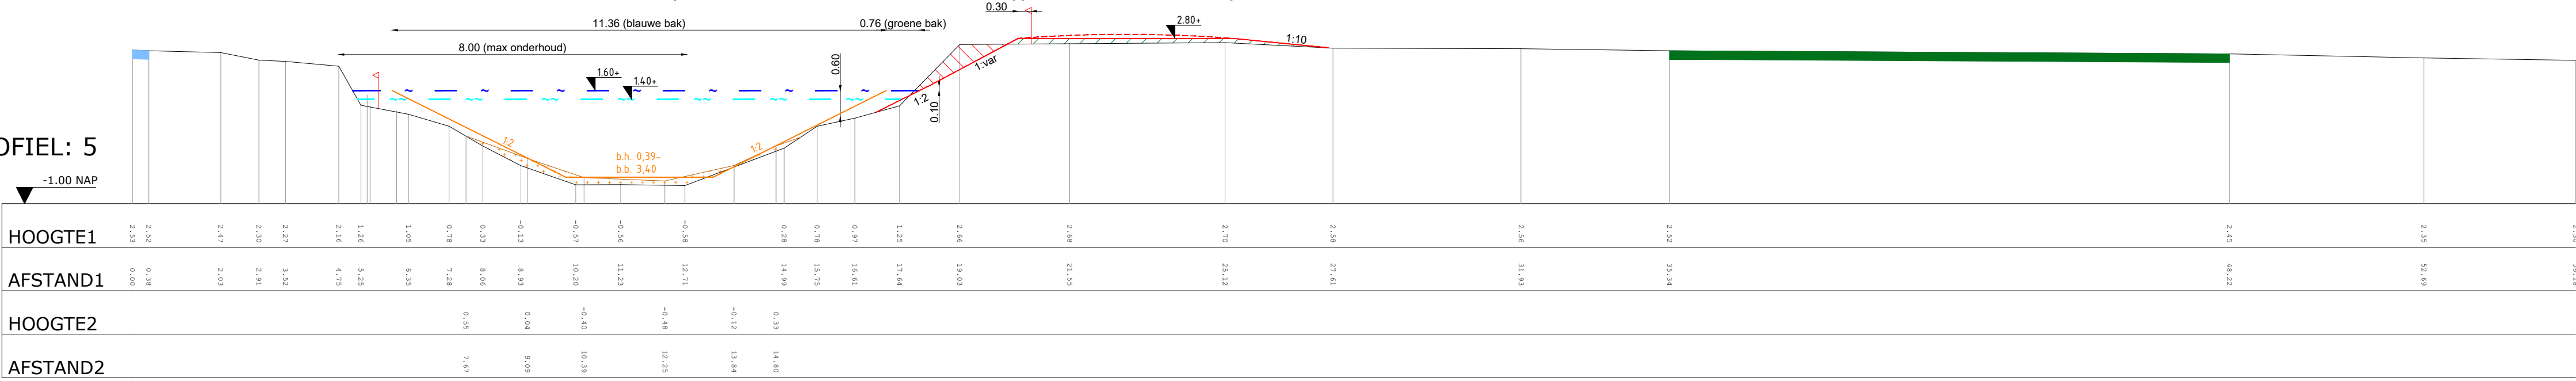

PROFIEL: 6

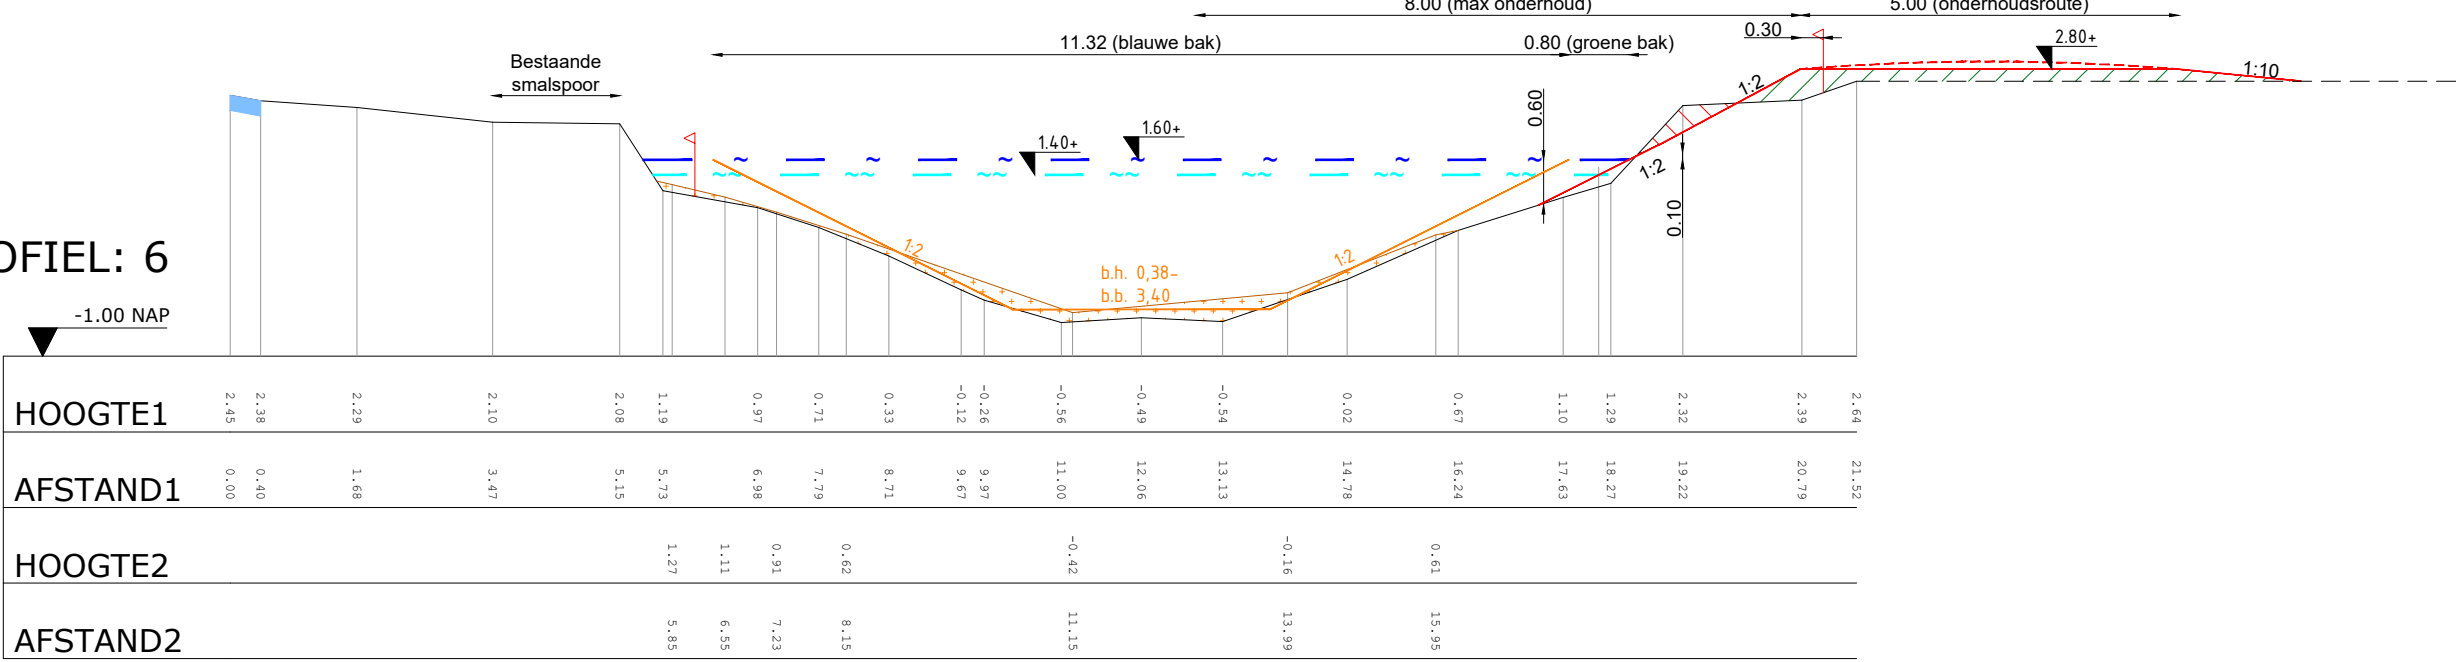

Verklaring

Max waterpeil peilvak 823: +1.60m N.A.P. peilvak 727: +2.25m N.A.P. peilvak 603: +2.65m N.A.P.	Ingenieten grasbetontegels	Nieuwe kadastrale grens (bij aankoop)
Min waterpeil peilvak 823: +1.40m N.A.P. peilvak 727: +2.00m N.A.P. peilvak 603: +2.40m N.A.P.	Ingenieten puinverharding	Ontwerplijn
Bestaande kadastrale grens	Ingenieten straatwerk	Verwijderen slib
Ingenieten bos	Ingenieten slib	Ontgraven
Ingenieten bomen en struiken	Legger	Aanvullen
Overhoogte (0.10m)	Ingenieten profiel lijn	Opnemen raster
		Herplaatsen raster

Maten in meters

Materiaalmaten in millimeters

Hoogtematen t.o.v. N.A.P.

DO3		03-10-2025	Definitief Ontwerp 3
DO2		03-09-2025	Definitief Ontwerp 2
DO1		04-07-2025	Definitief Ontwerp 1
Versie	Tekenaar	Gezien	Datum
Project	Nieuwe Wetering Bovenloop		
Onderdeel	Profielen 1 t/m 6 Blad 1 van 7		
Opdrachtgever	Waterschap Drents Overijsselse Delta		
Status	Definitief Ontwerp		
Projectnummer	201460	Formaat	A1
Schaal	1:100	Inventarisatiedatum	
Tekeningnummer	05	Bijlagenummer	
Getekend		Datum aanmaken	15-05-2025