
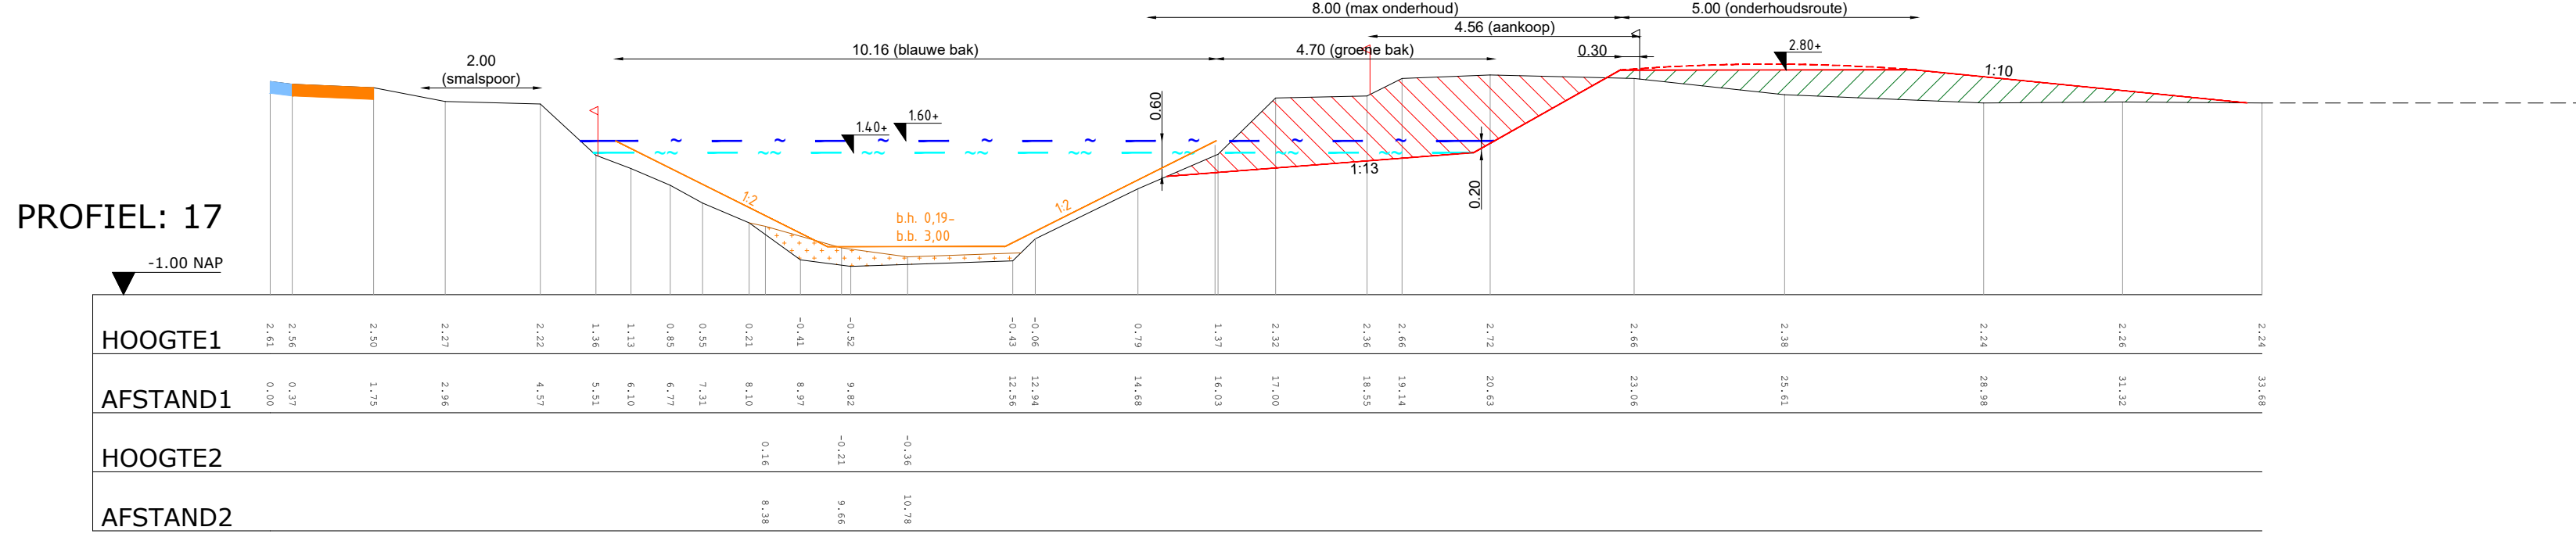
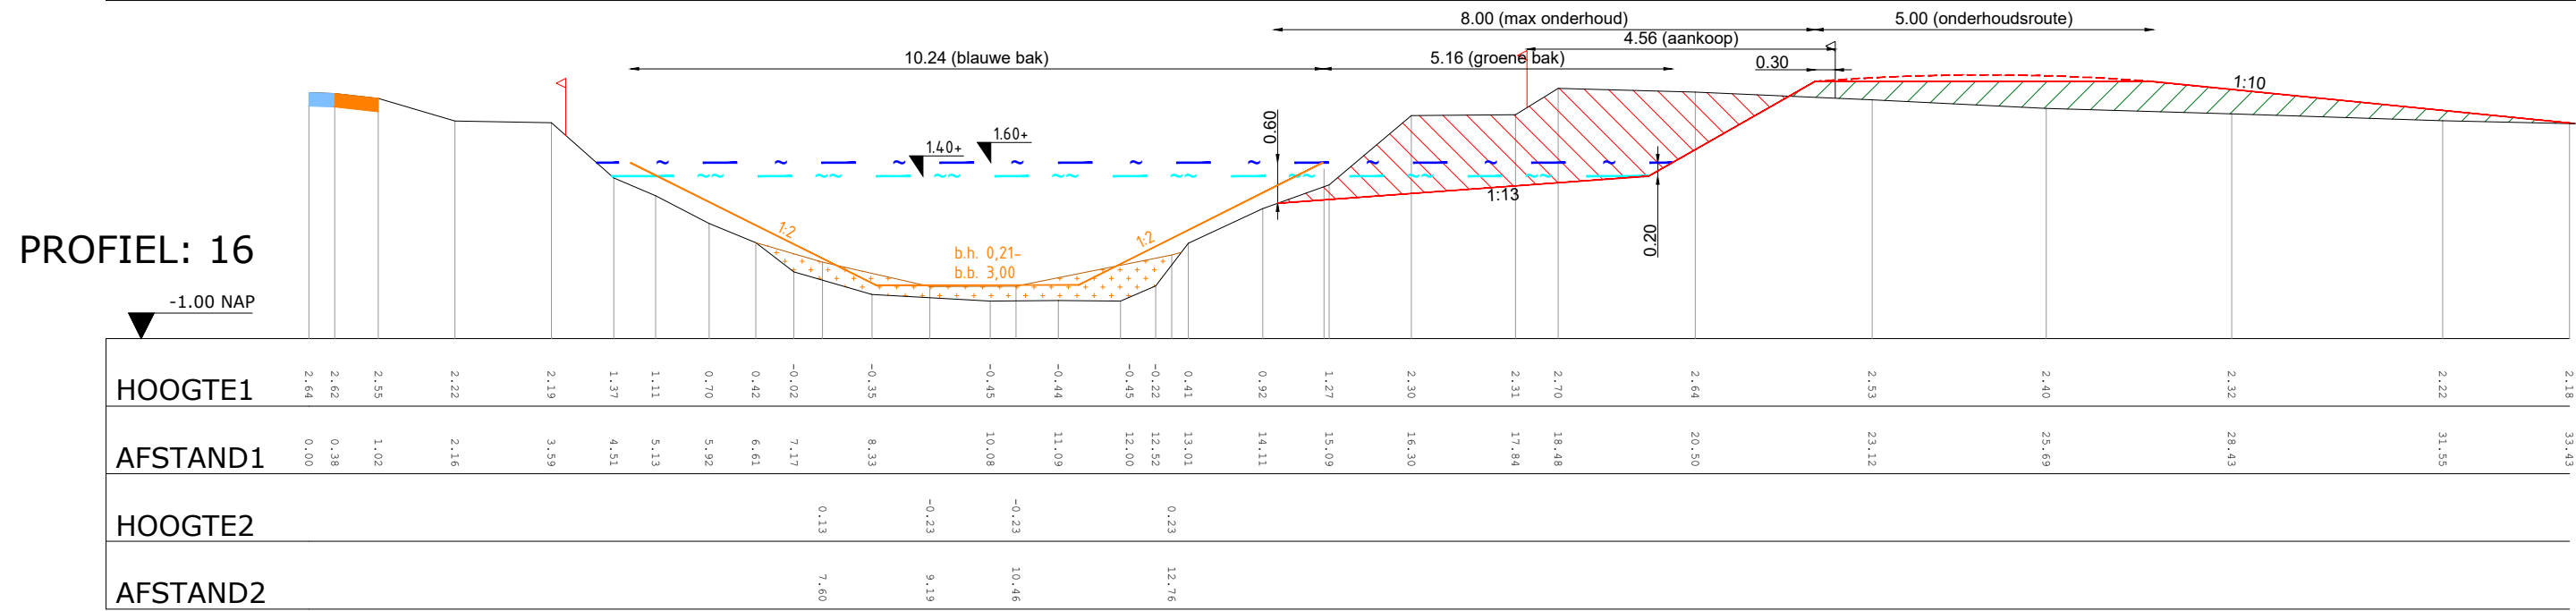
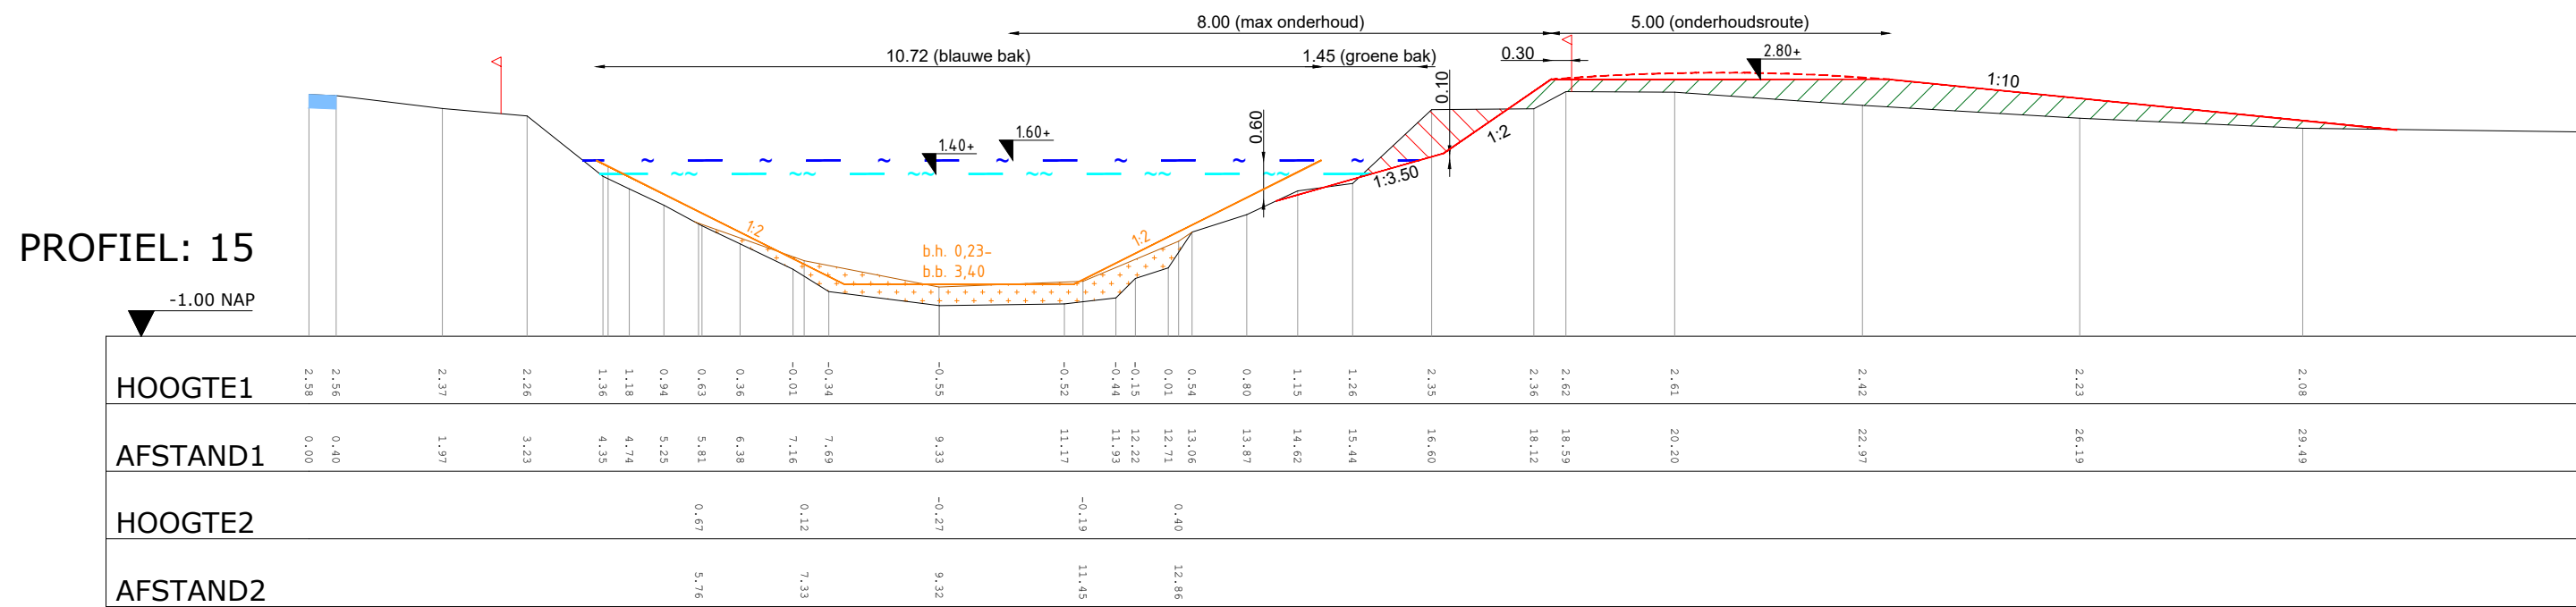
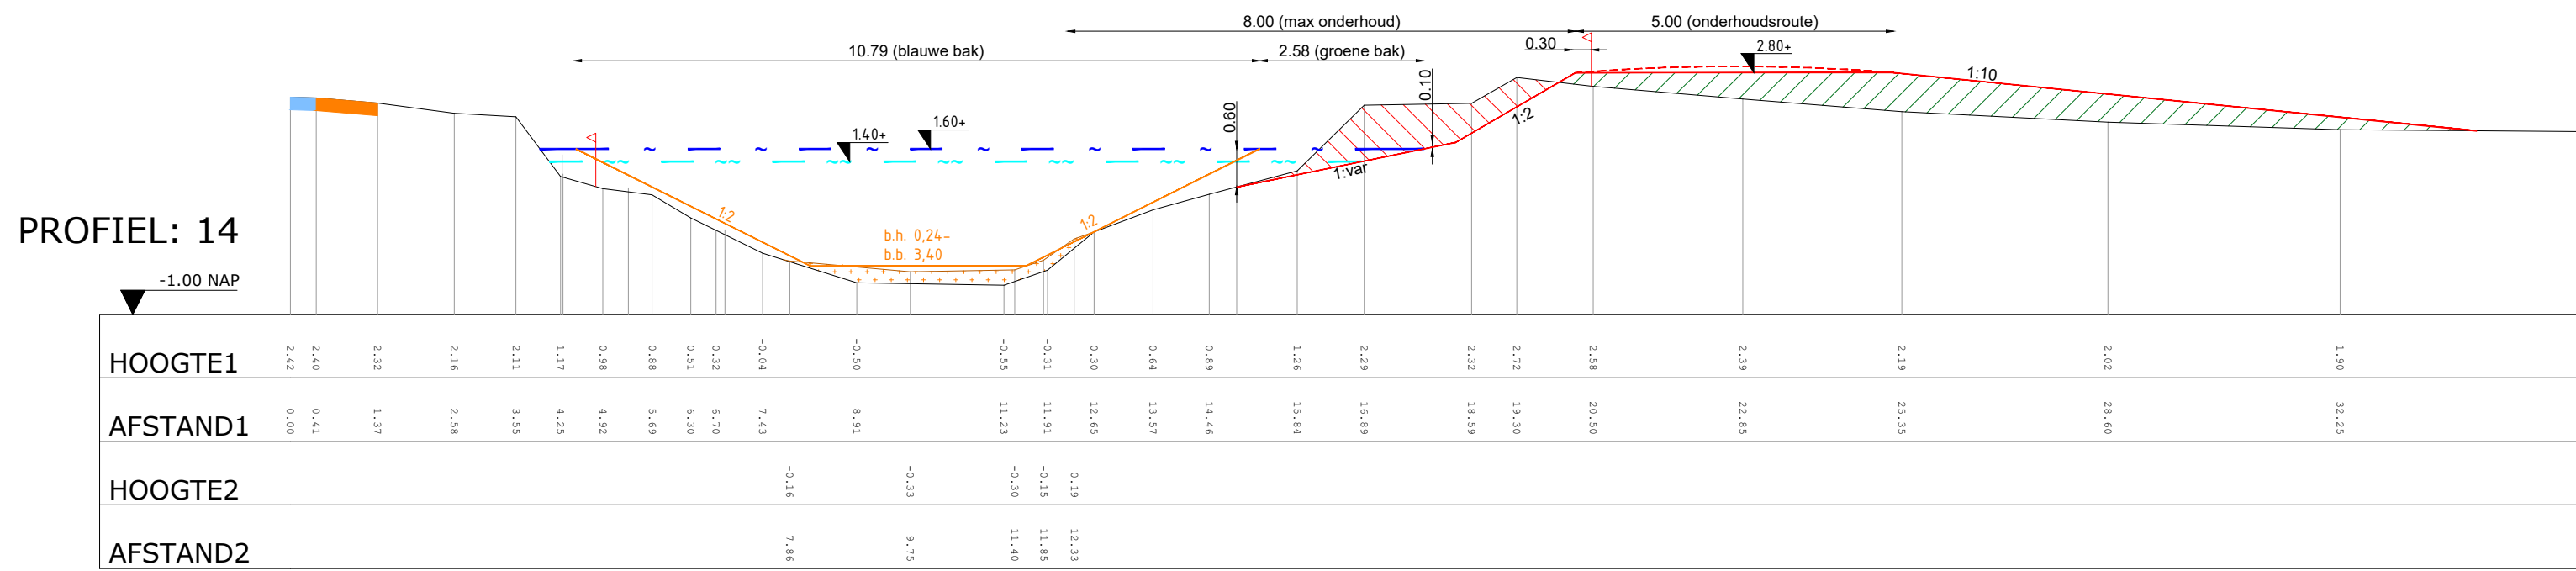
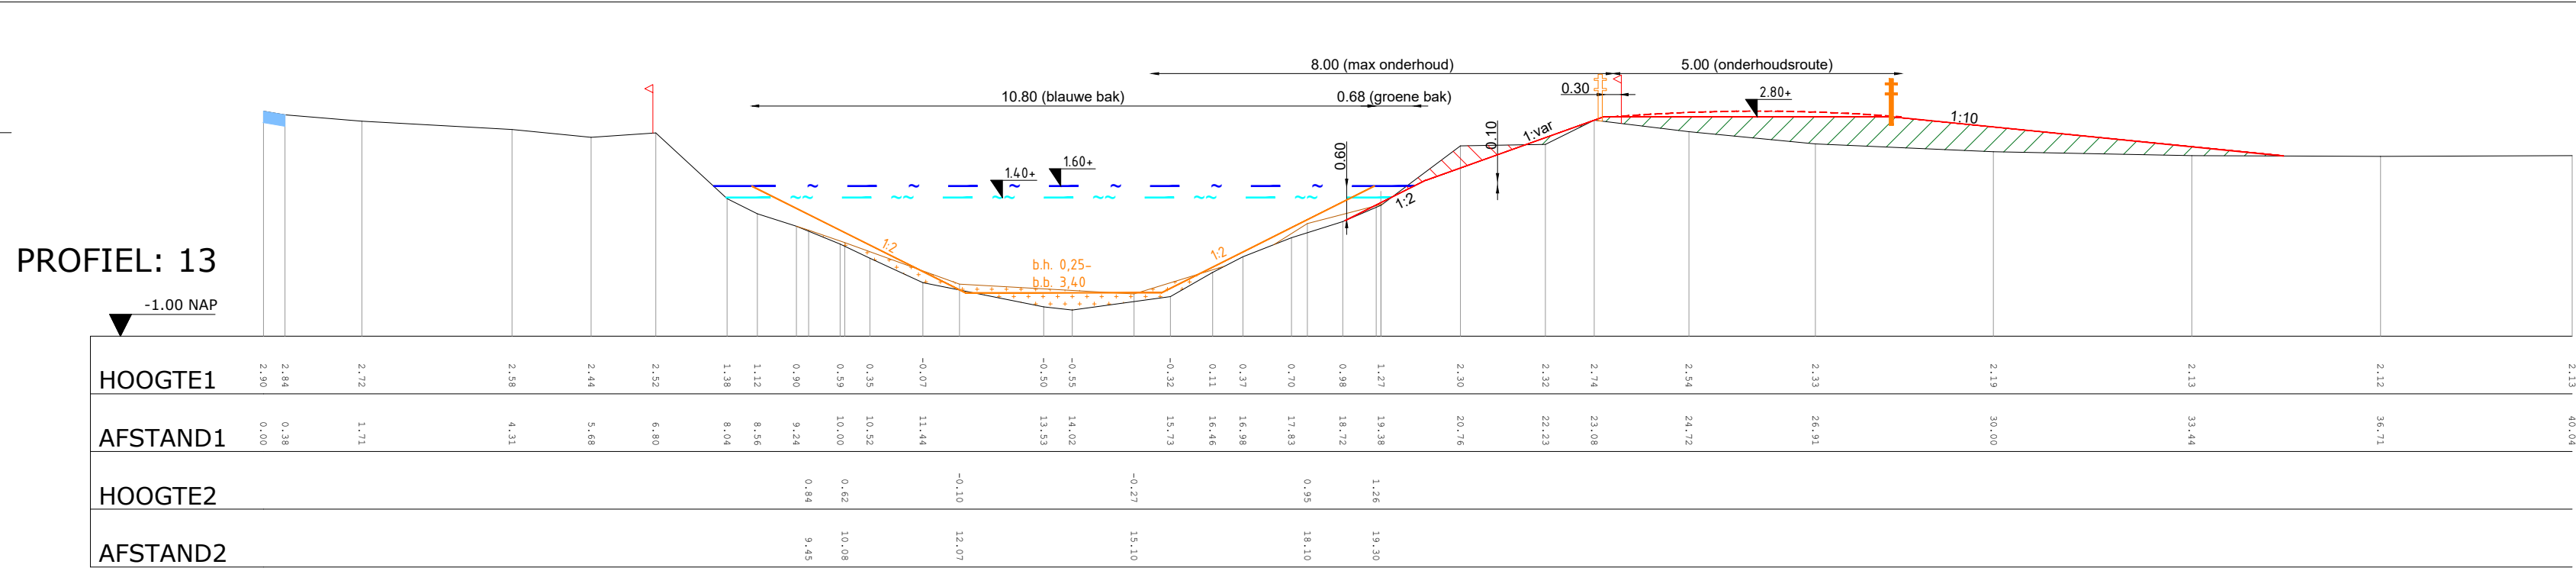
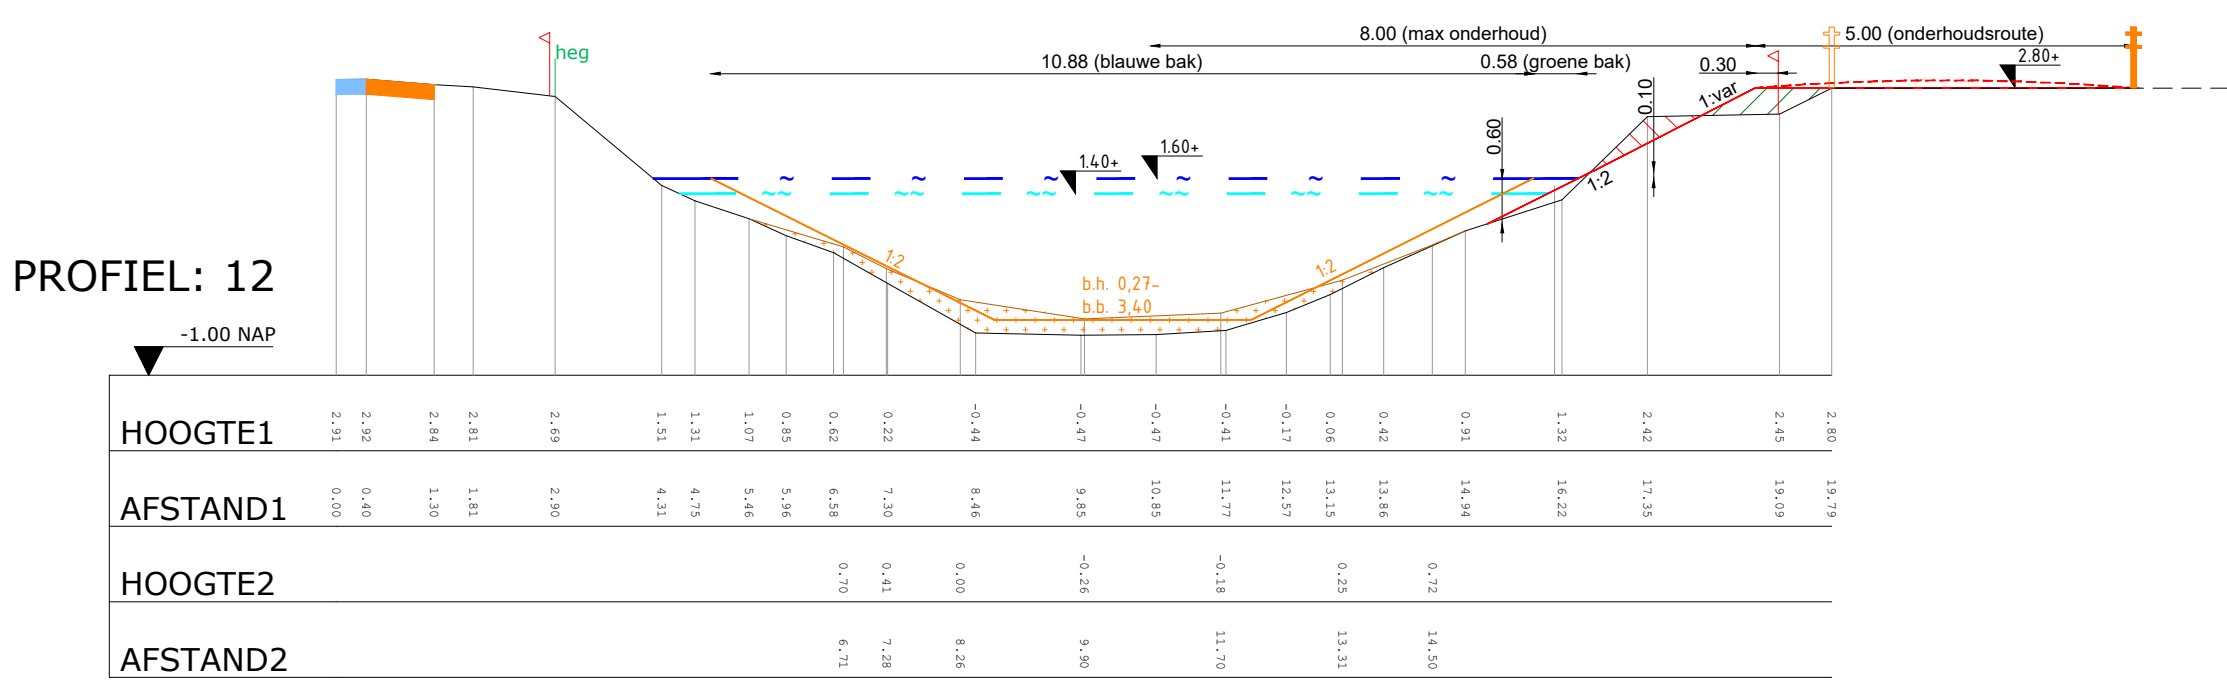
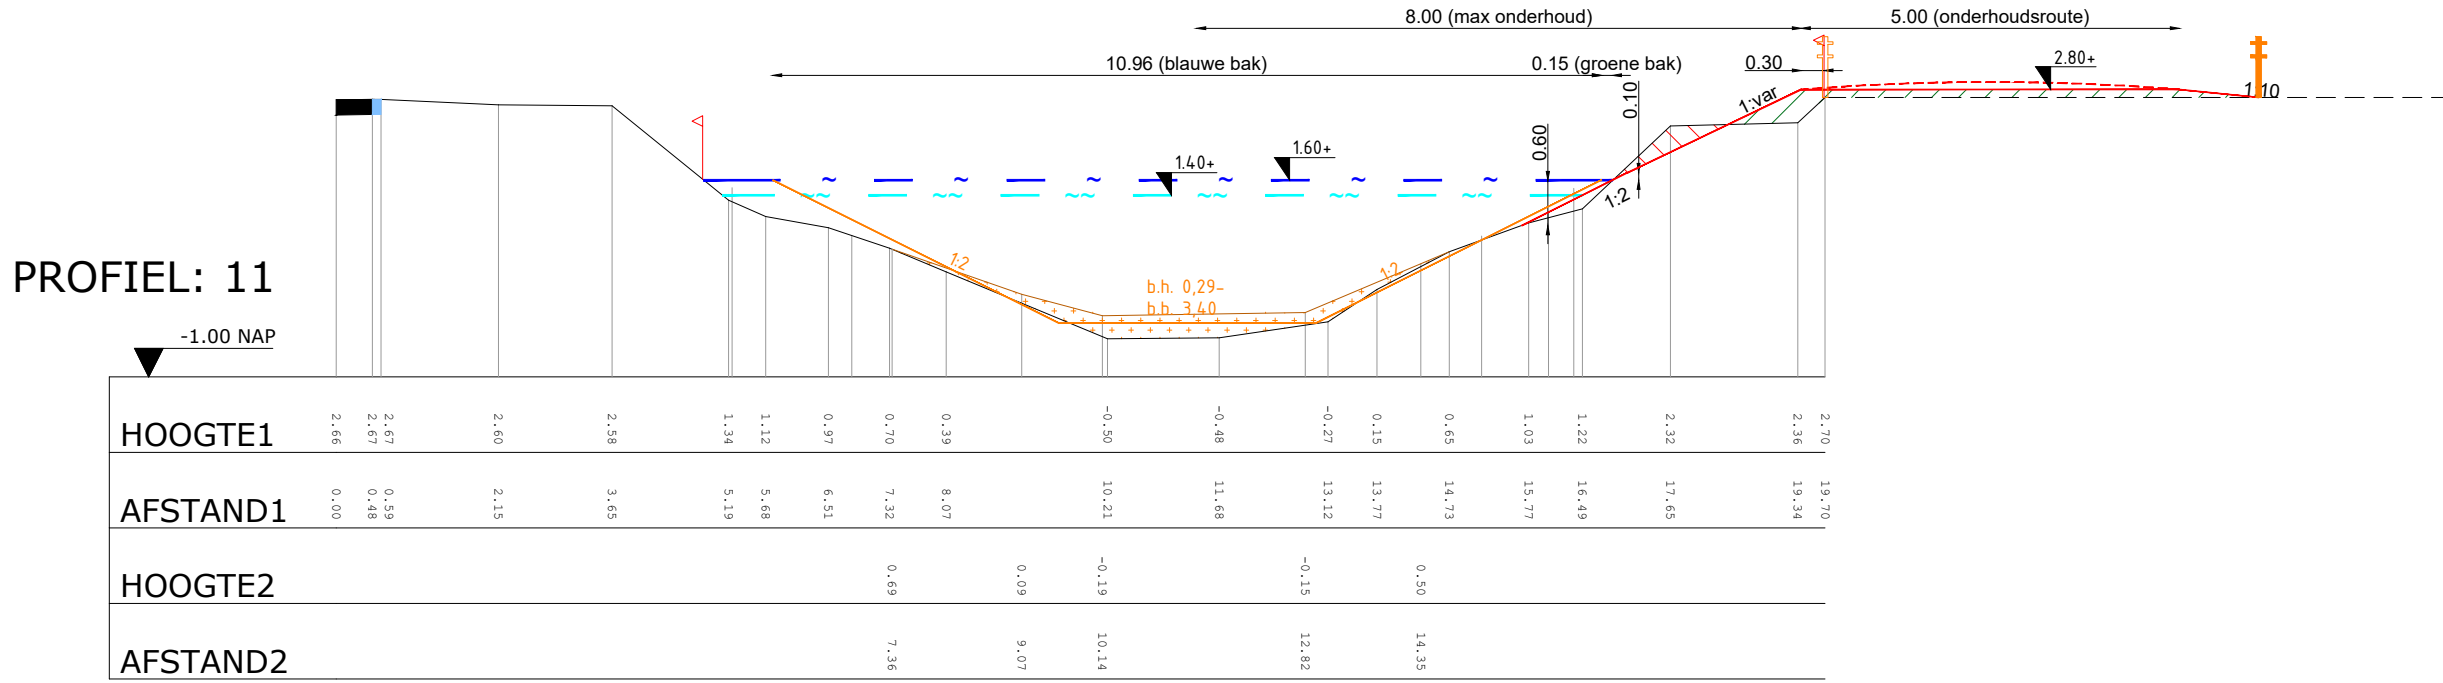
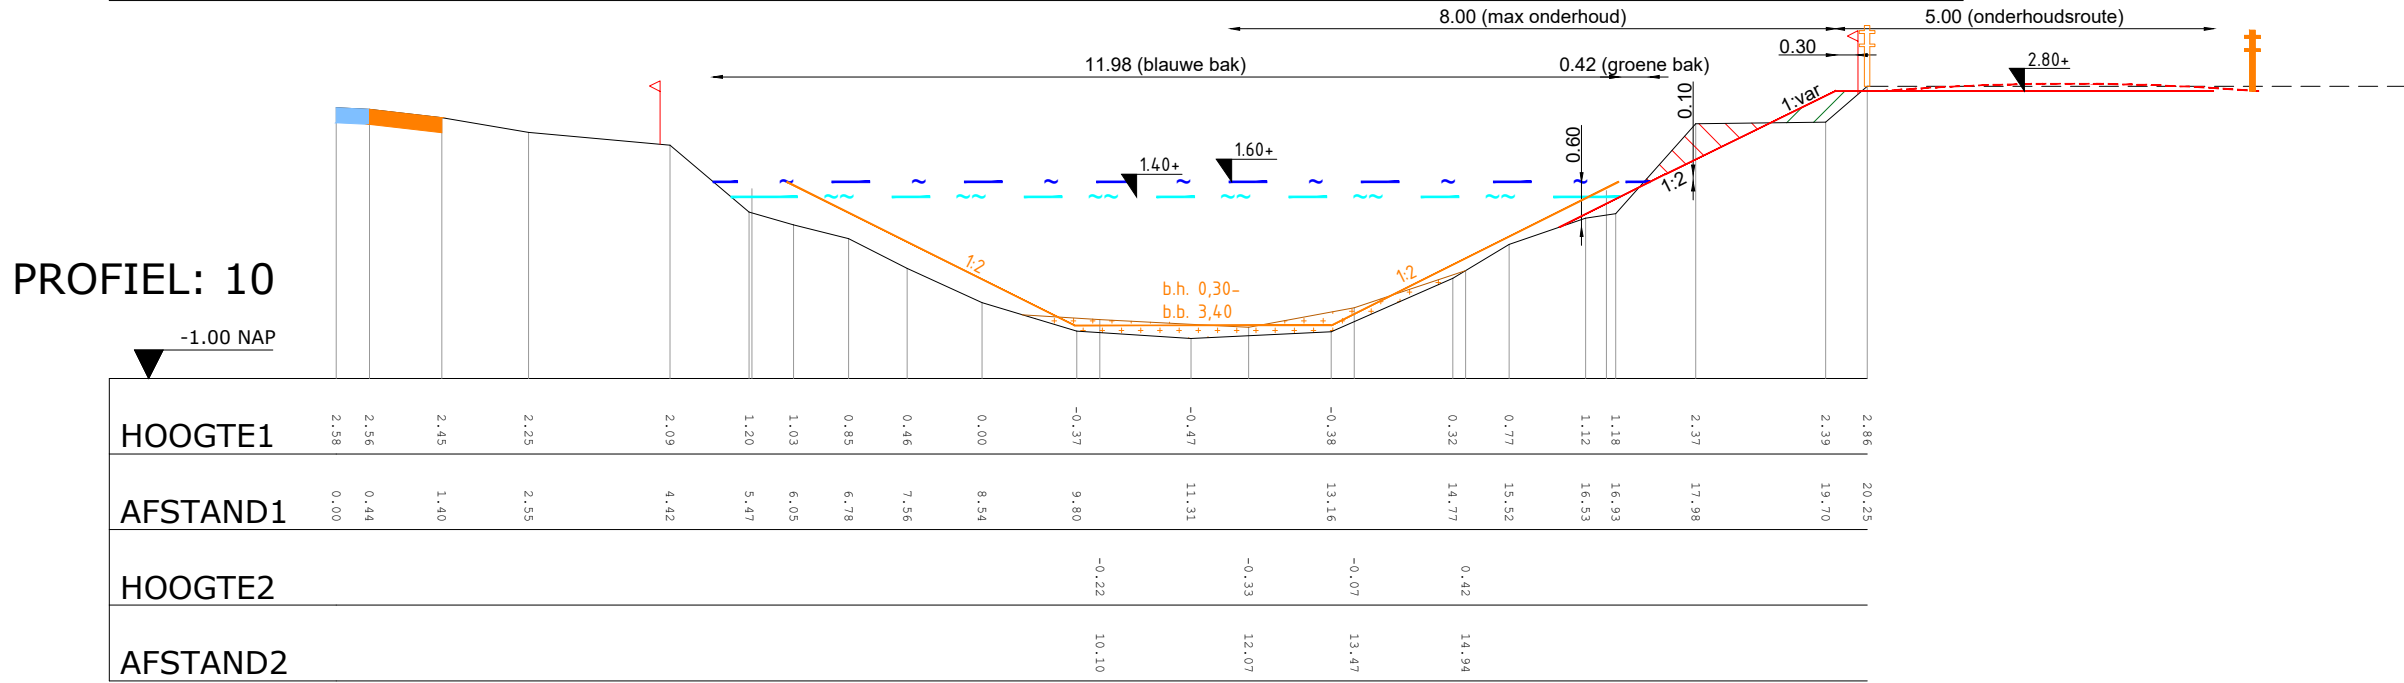
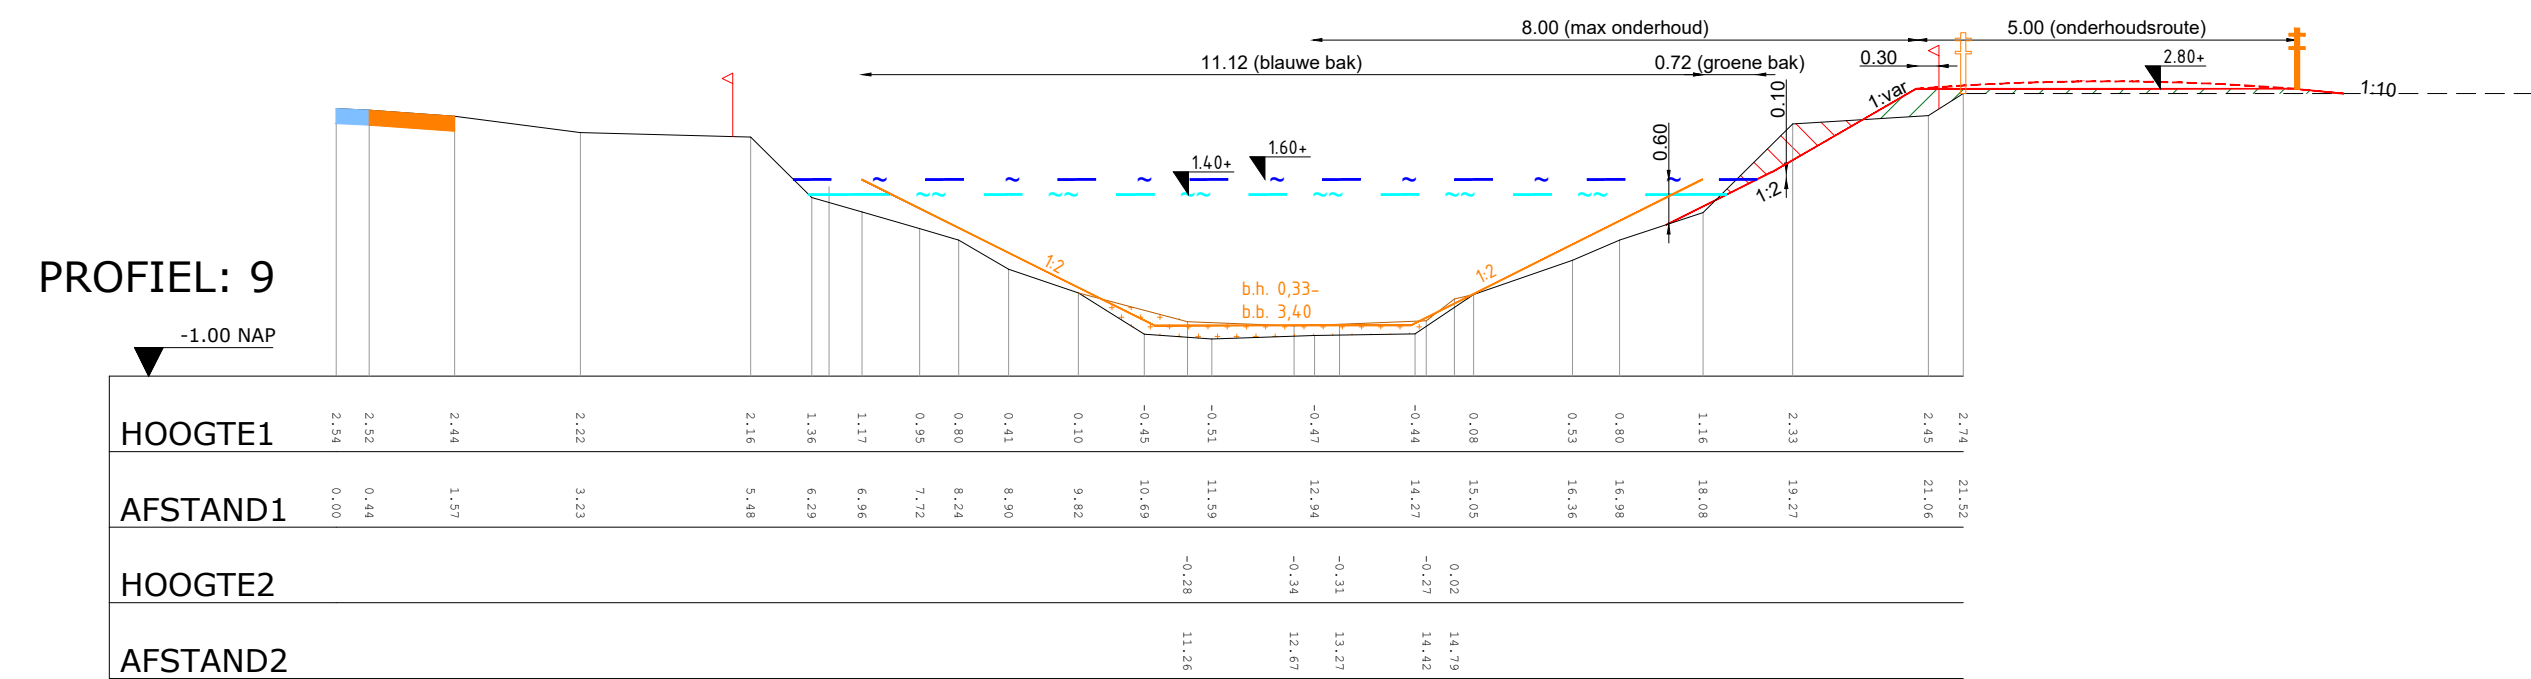
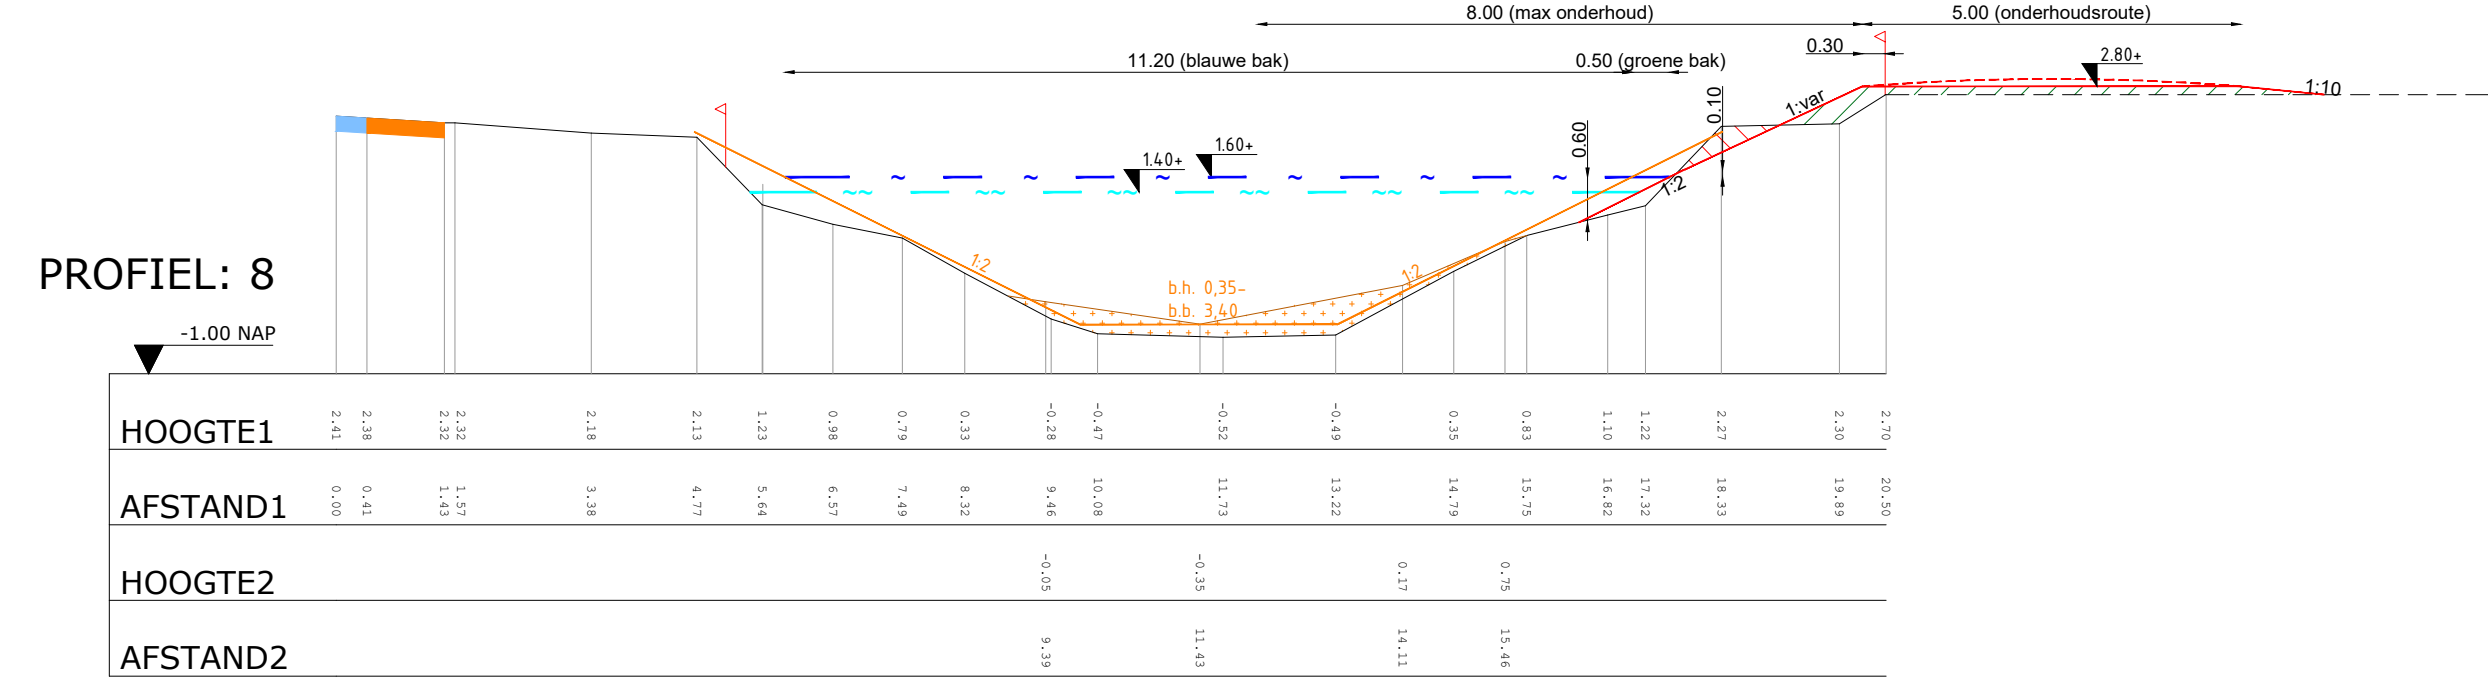


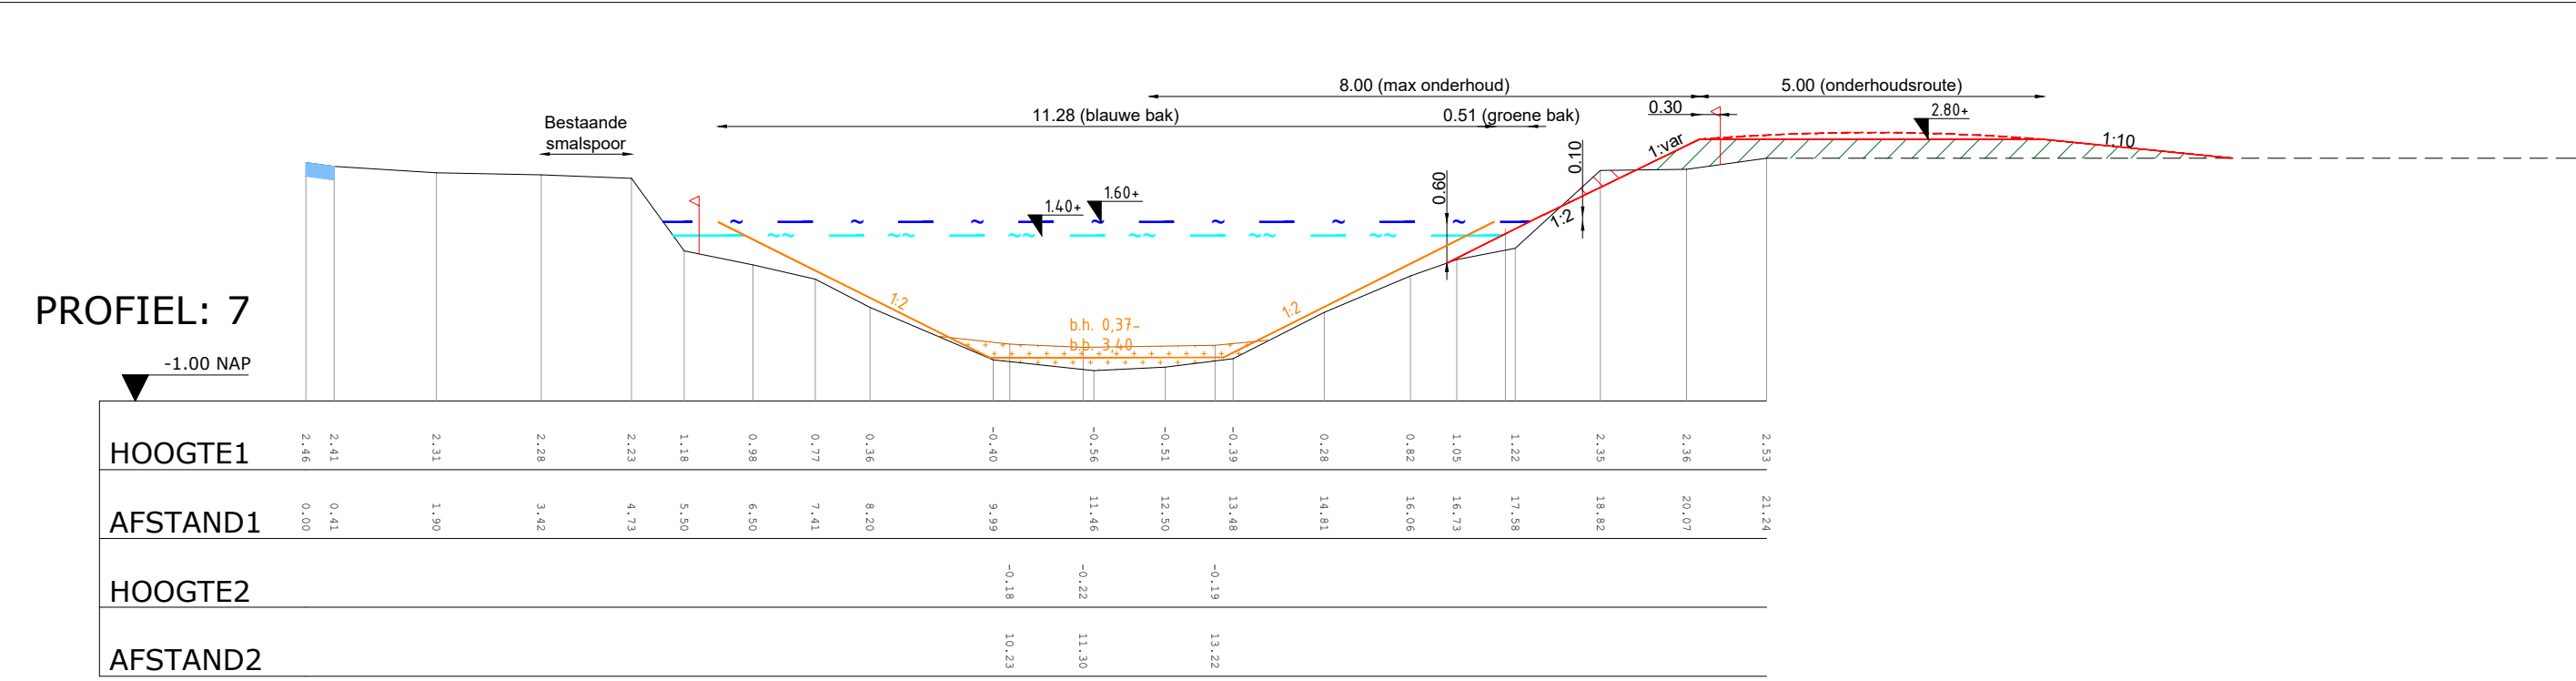

Verklaring

	Max waterpeil peilvak 823: +1.60m N.A.P. peilvak 727: +2.25m N.A.P. peilvak 603: +2.65m N.A.P.		Ingemeten grasbetontegels		Nieuwe kadastrale grens (bij aankoop)
	Min waterpeil peilvak 823: +1.40m N.A.P. peilvak 727: +2.00m N.A.P. peilvak 603: +2.40m N.A.P.		Ingemeten puinverharding		Ontwerprijn
	Bestaande kadastrale grens		Ingemeten straatwerk		Verwijderen slib
	Ingemeten bos		Ingemeten slib		Ontgraven
	Ingemeten bomen en struiken		Legger		Aanvullen
	Overhoogte (0.10m)		Ingemeten profiel lijn		Opnemen raster
					Herplaatsen raster

Maten in meters
Materiaalmaten in millimeters
Hoogtematen t.o.v. N.A.P.

DO3		03-10-2025	Definitief Ontwerp 3
DO2		03-09-2025	Definitief Ontwerp 2
DO1		04-07-2025	Definitief Ontwerp 1
Versie	Tekenaar	Gezien	Datum
Project	Nieuwe Wetering Bovenloop		
Onderdeel	Profielen 7 t/m 17 Blad 2 van 7		
Opdrachtgever	Waterschap Drents Overijsselse Delta		
Status	Definitief Ontwerp		
Projectnummer	201460	Formaat	A1
Schaal	1:100	Inventarisatiedatum	
Tekeningnummer	06	Bijlagennummer	
Getekend		Datum aanmaken	15-05-2025
Fotografen:			