




PROFIEL: 26

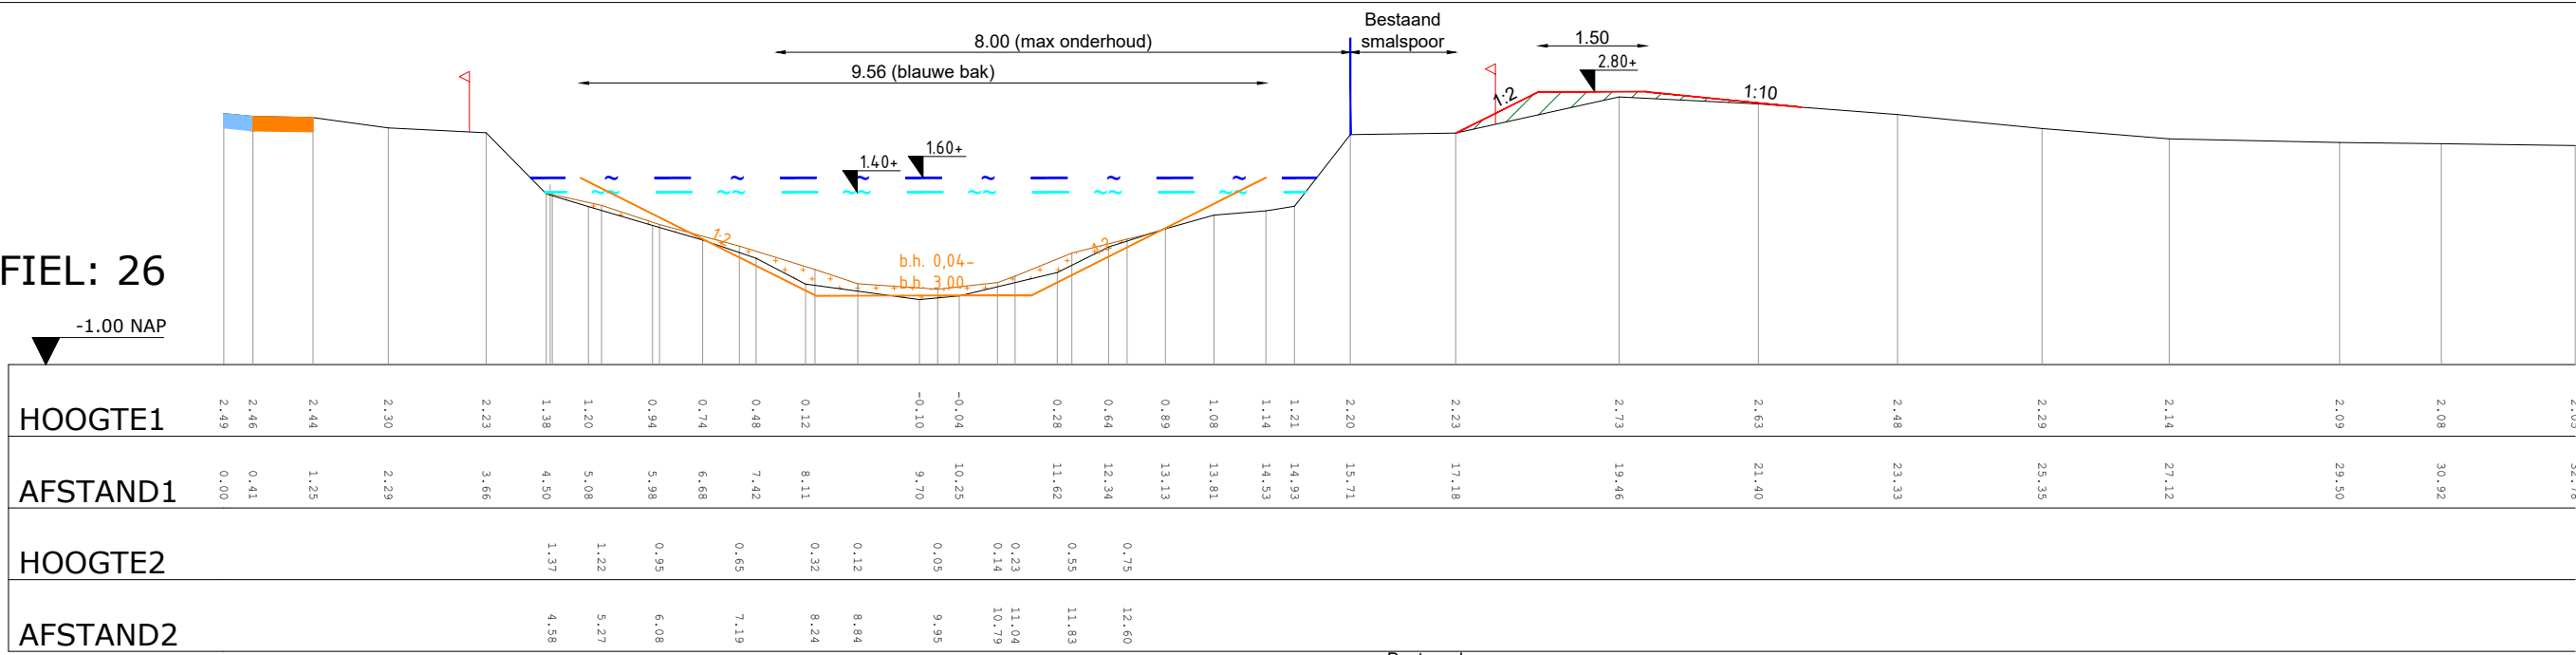


PROFIEL: 27

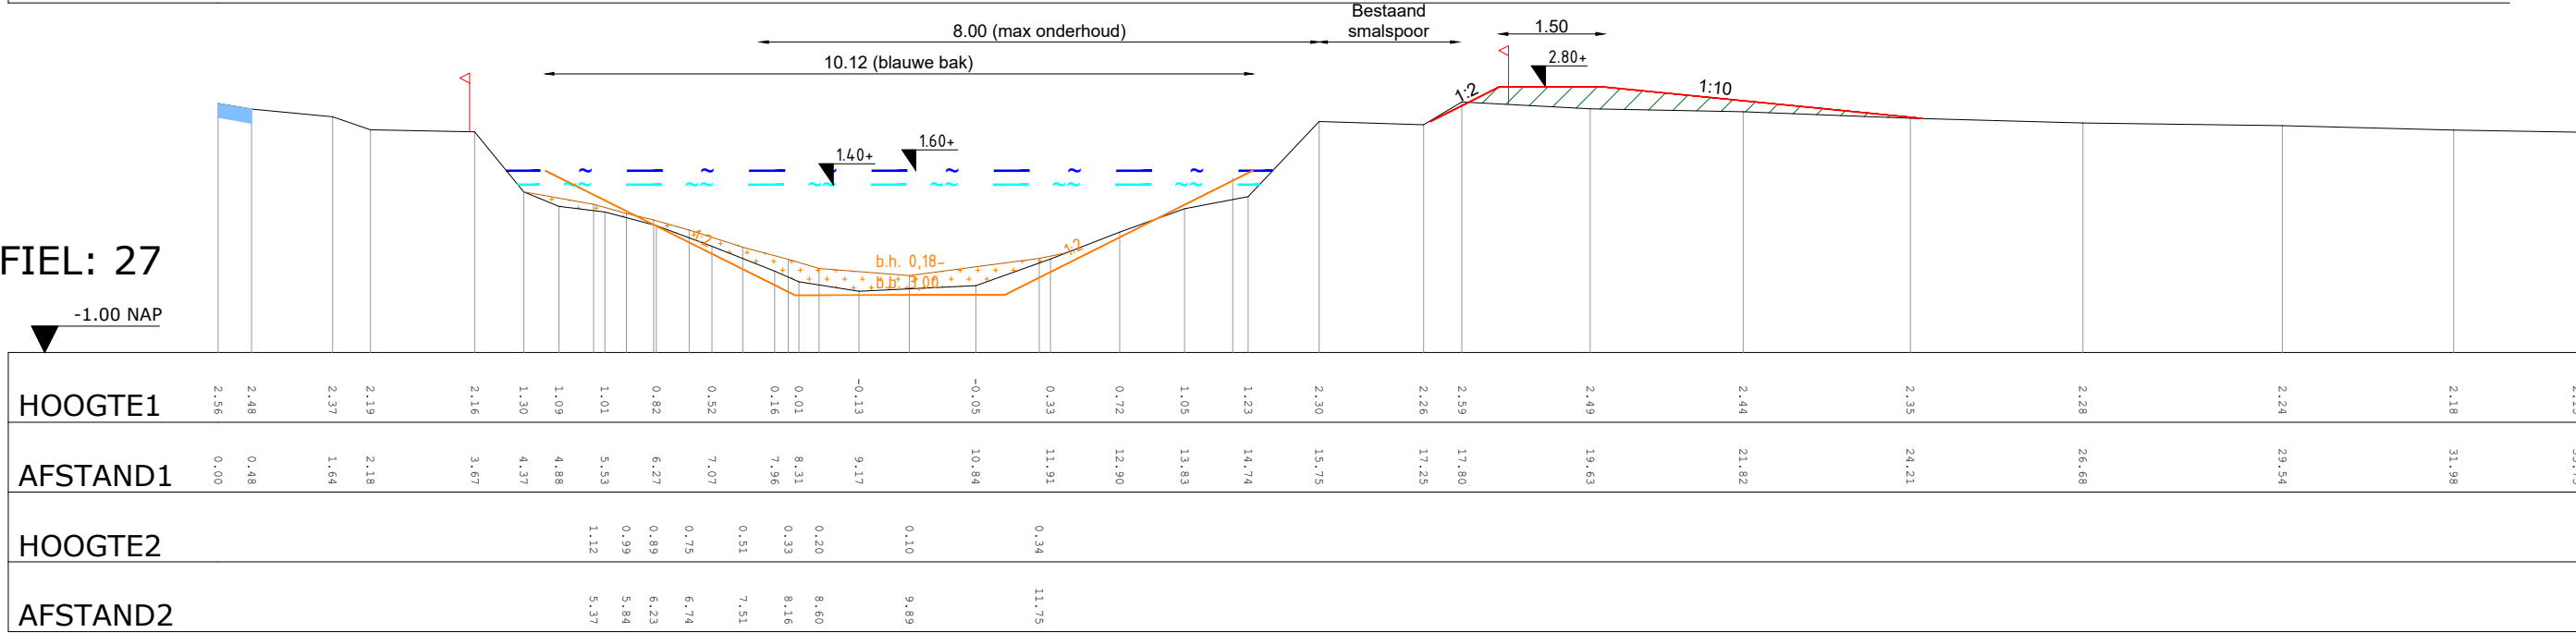


PROFIEL: 28

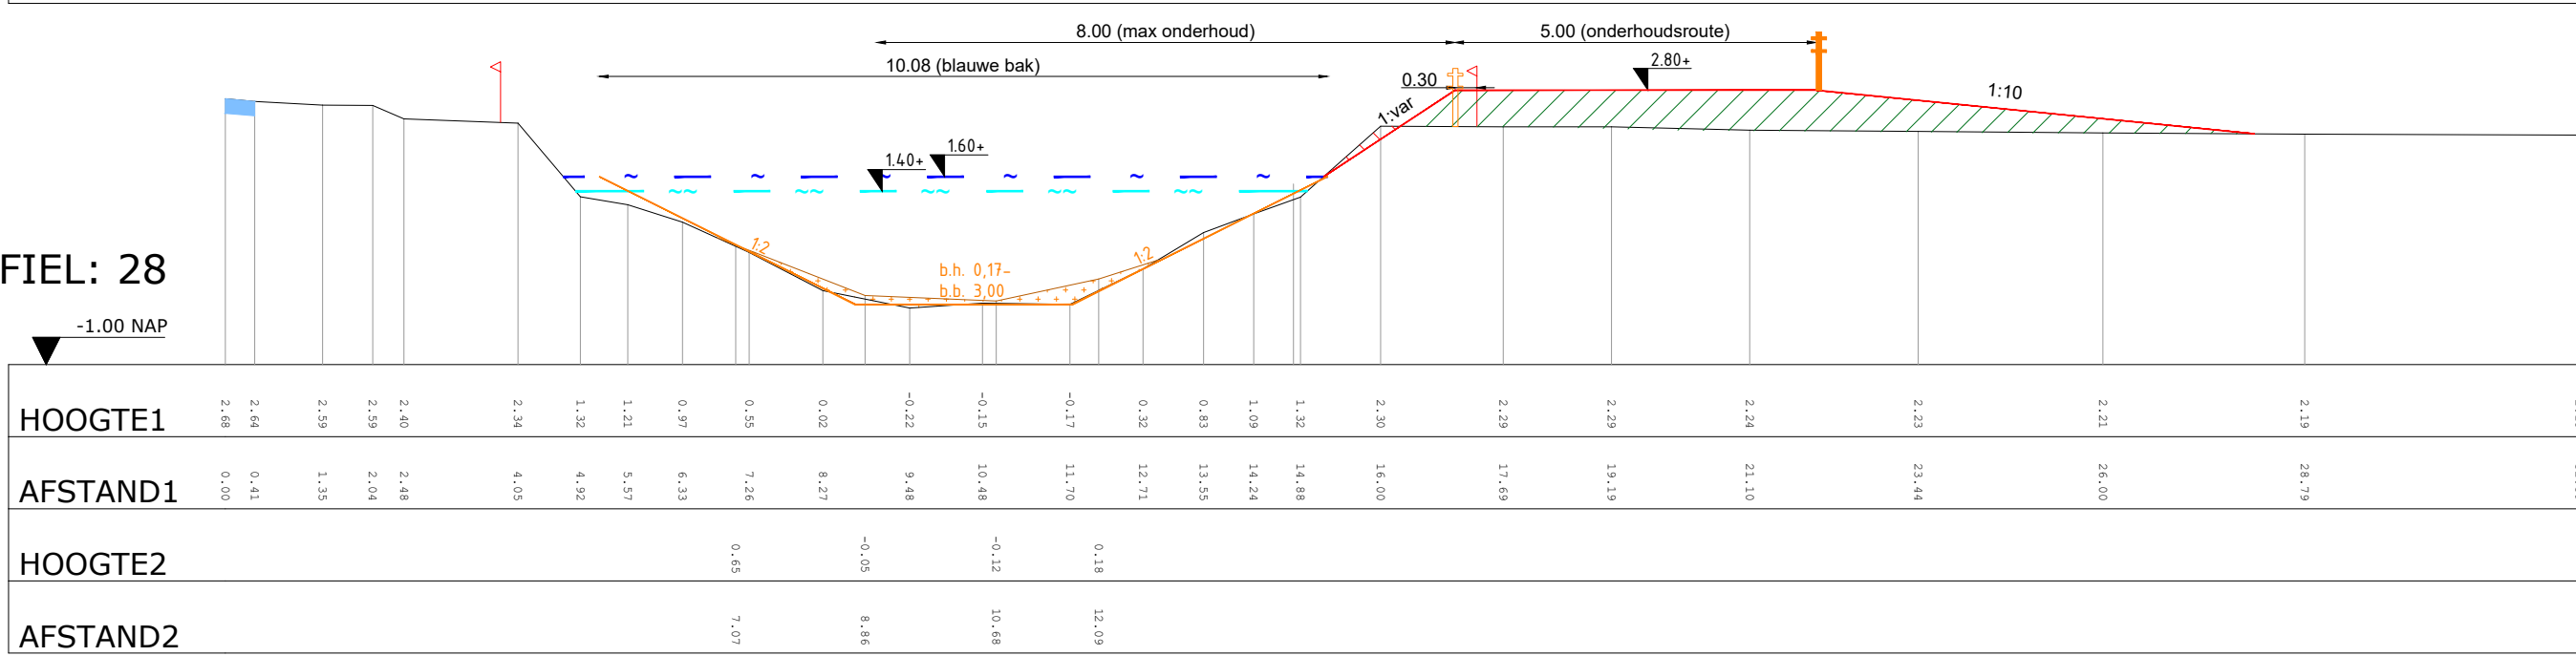


PROFIEL: 29

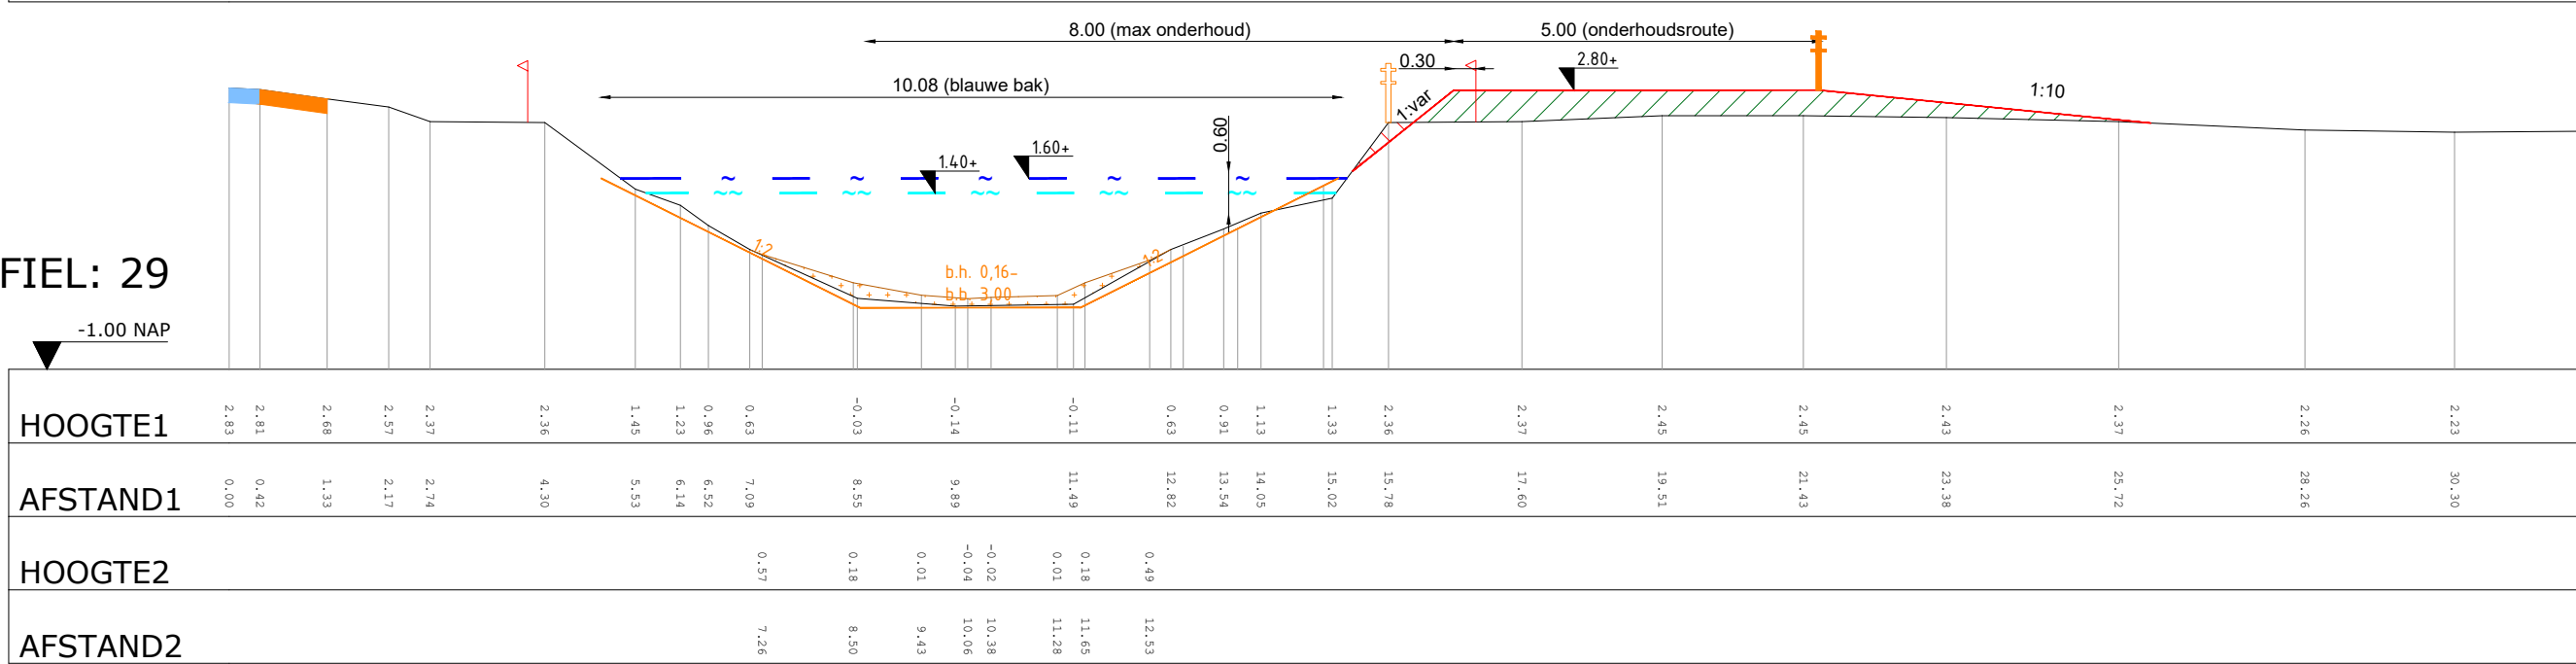


PROFIEL: 30

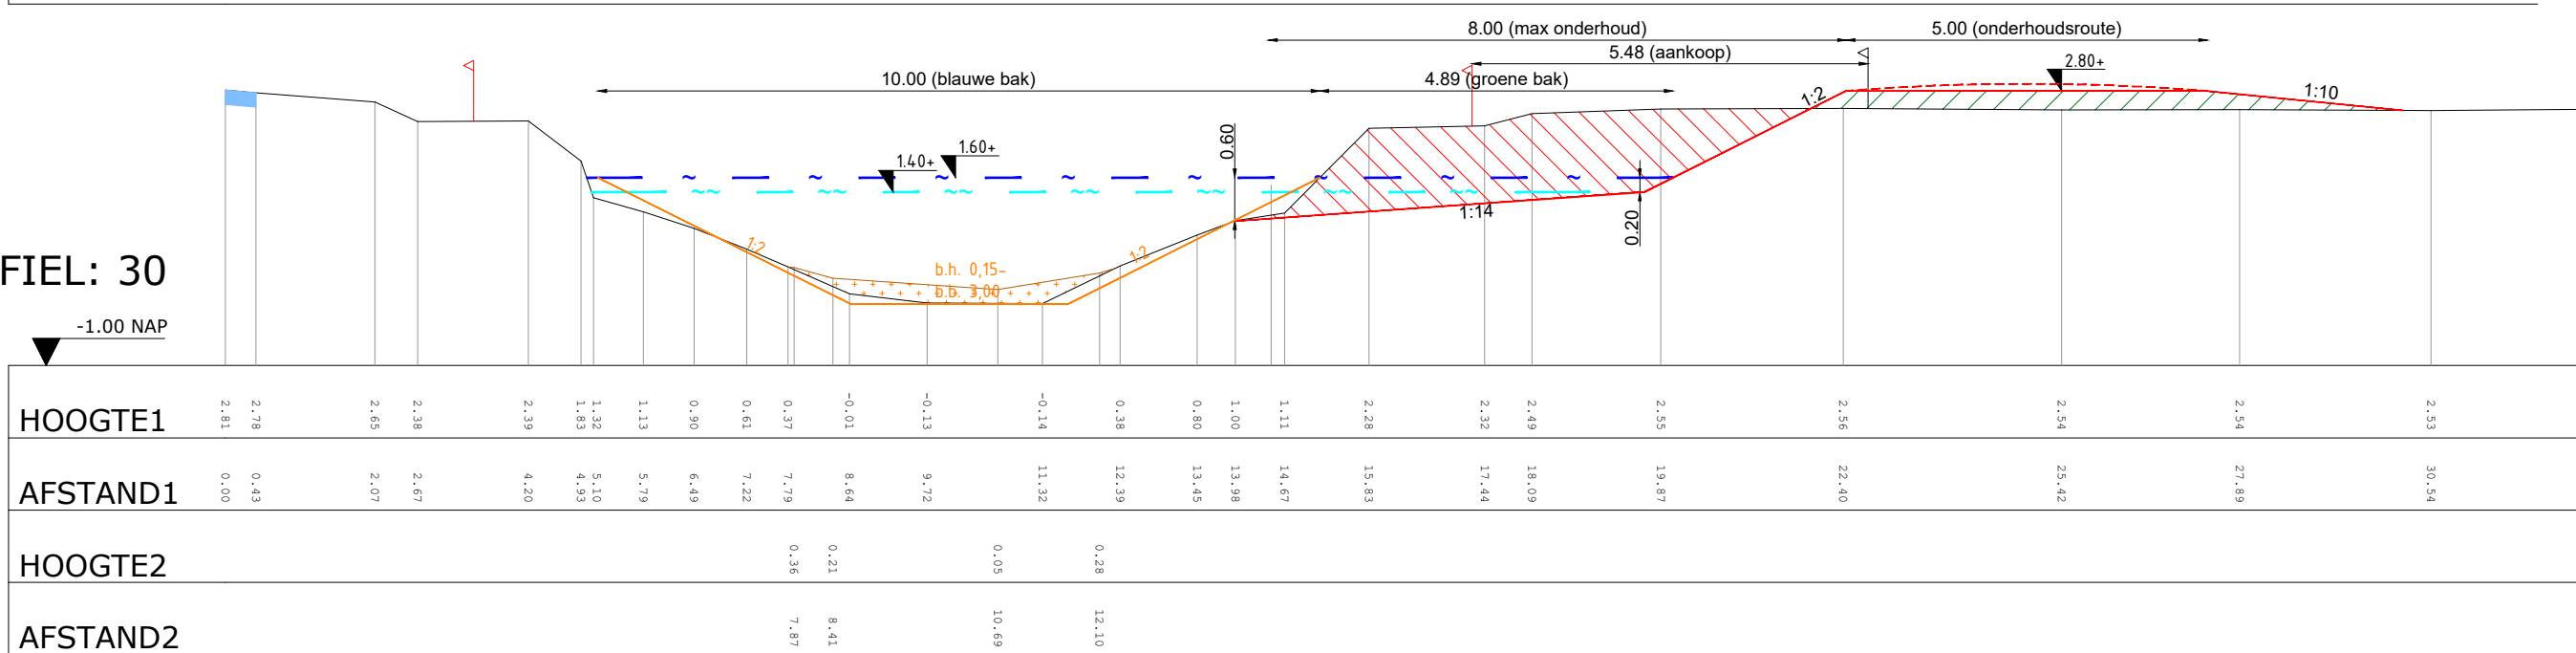


PROFIEL: 31

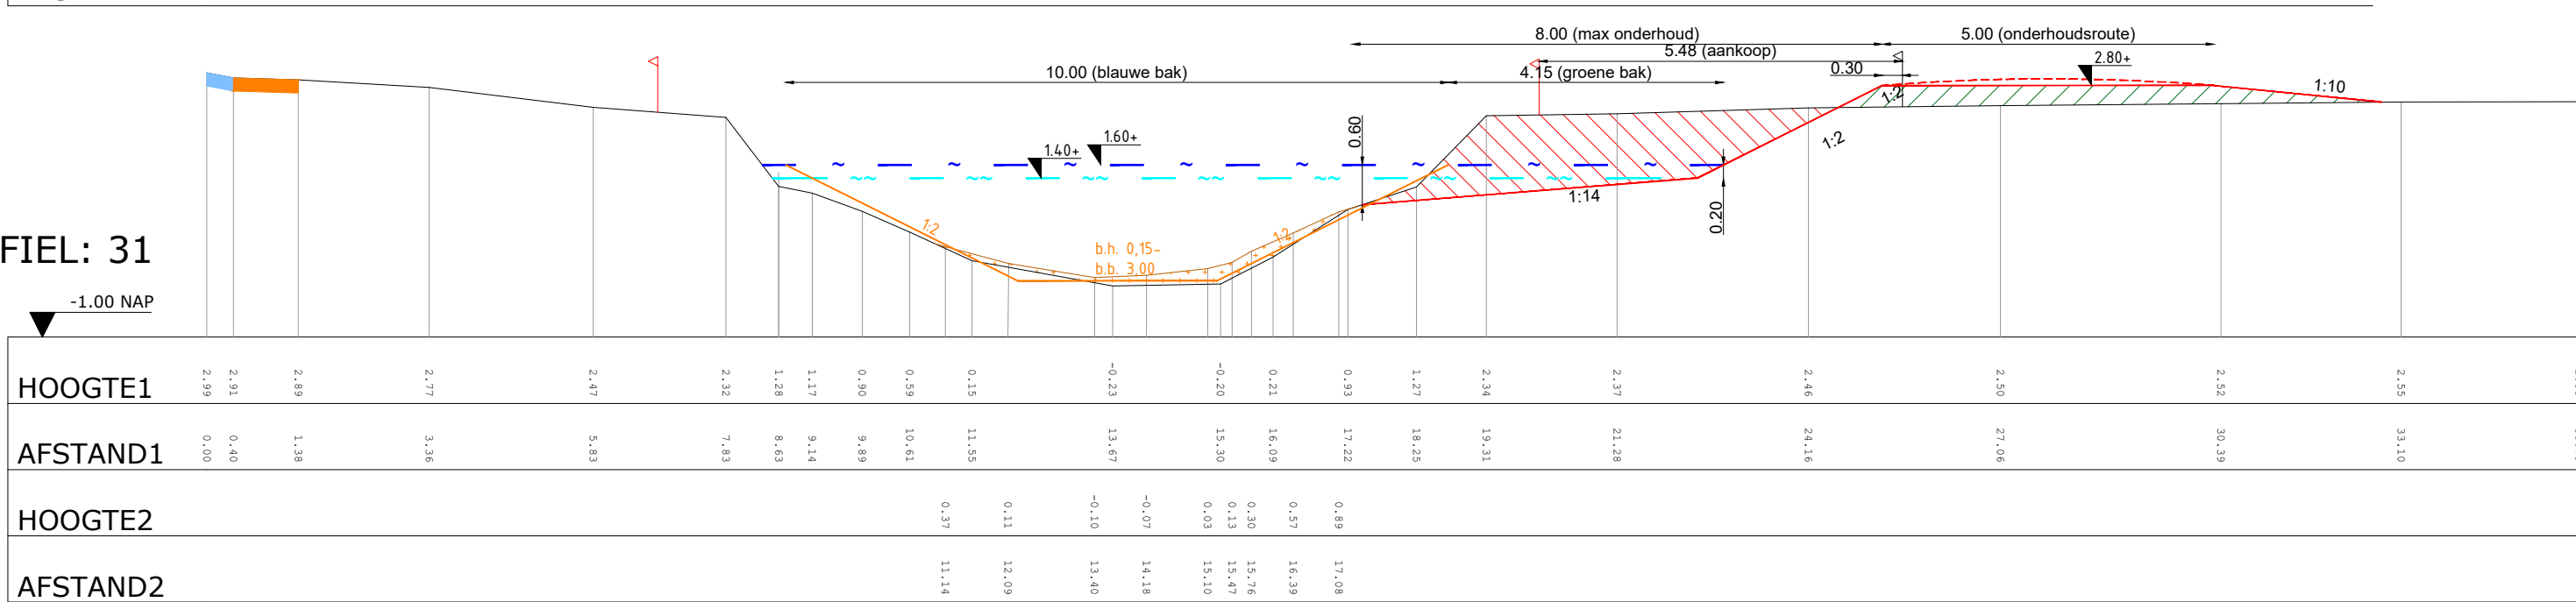


PROFIEL: 32

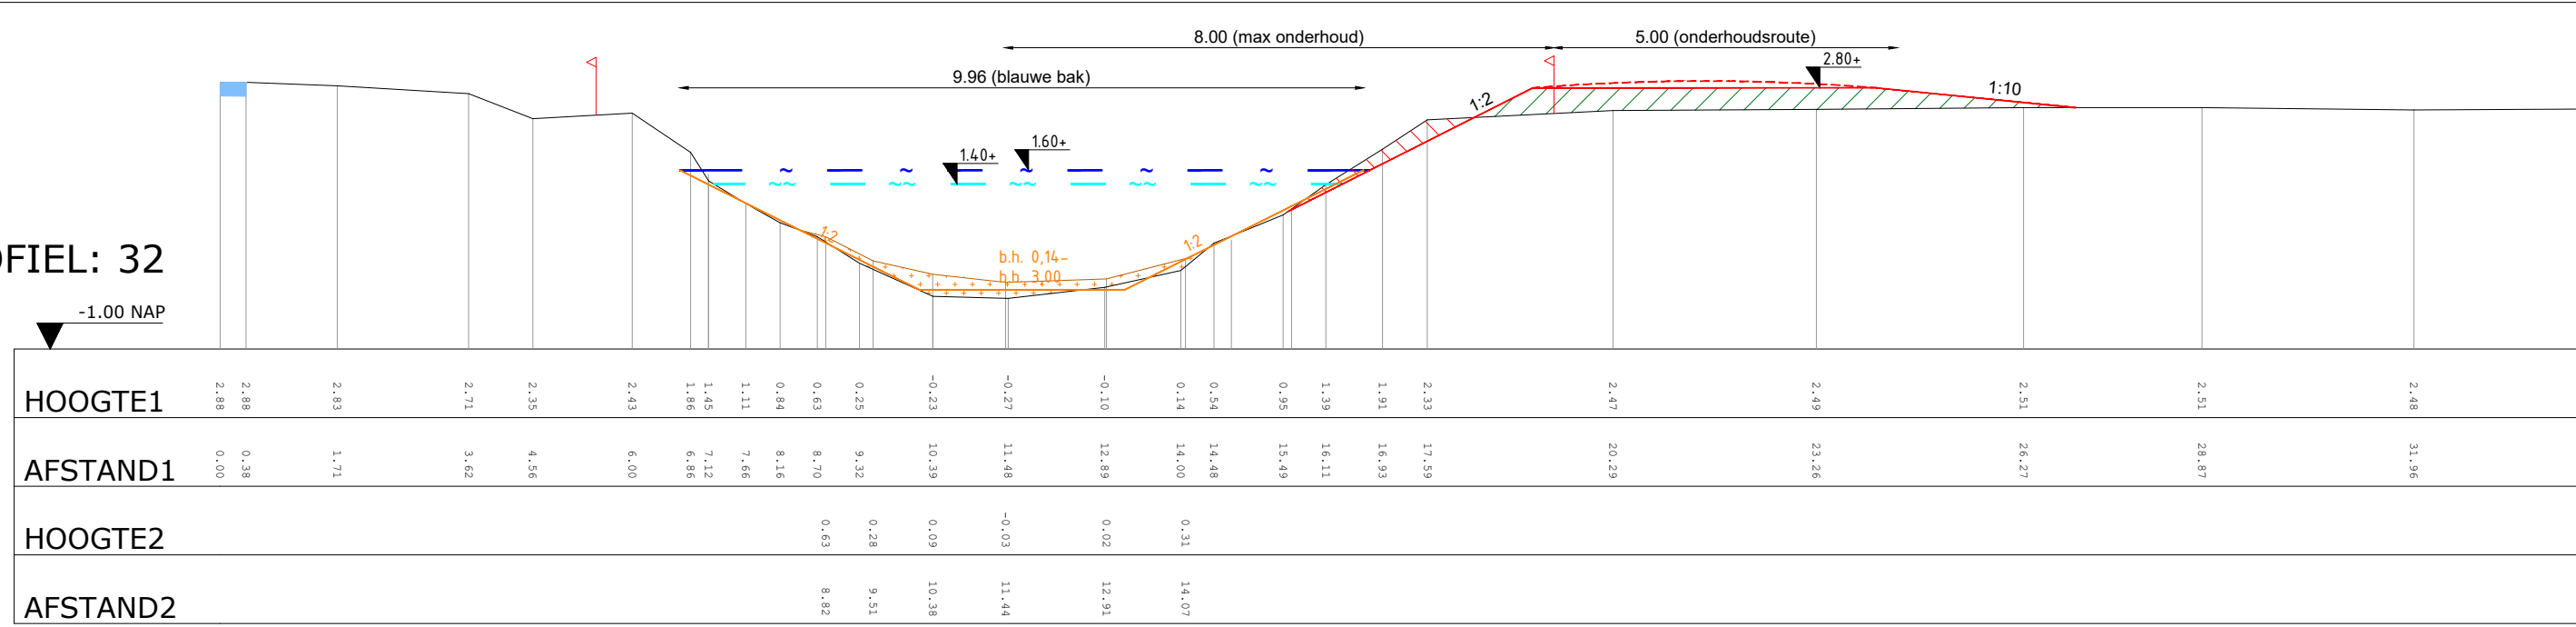


PROFIEL: 33

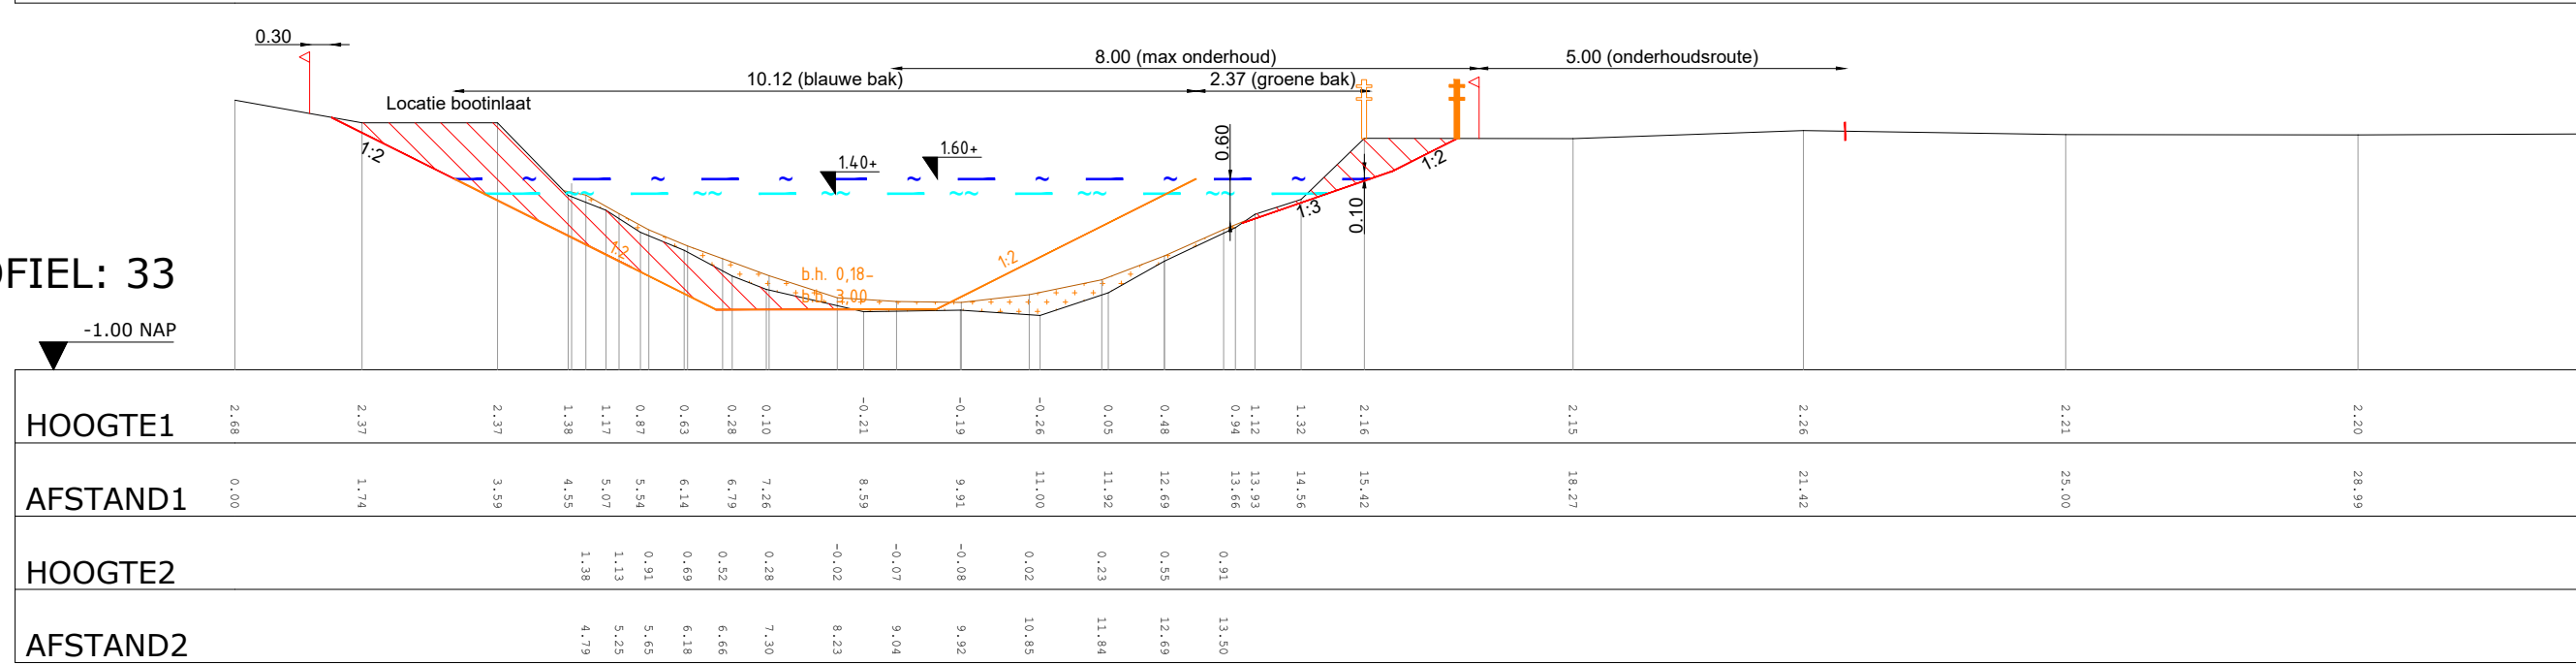


PROFIEL: 34

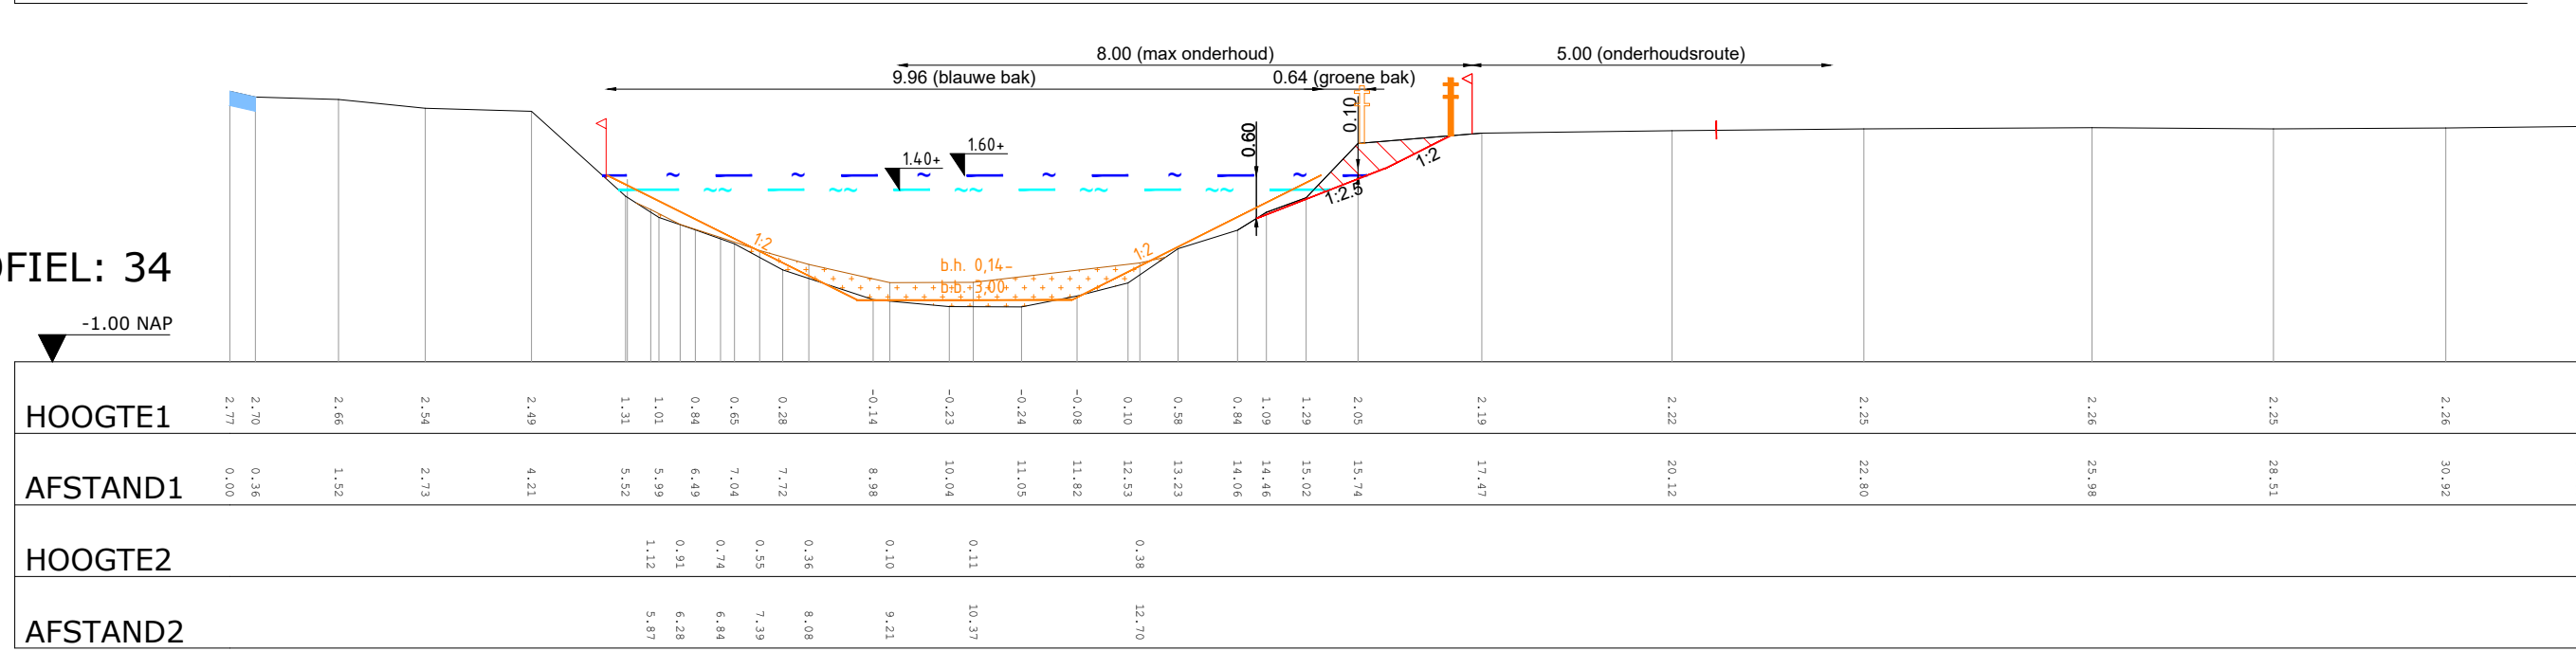


PROFIEL: 35

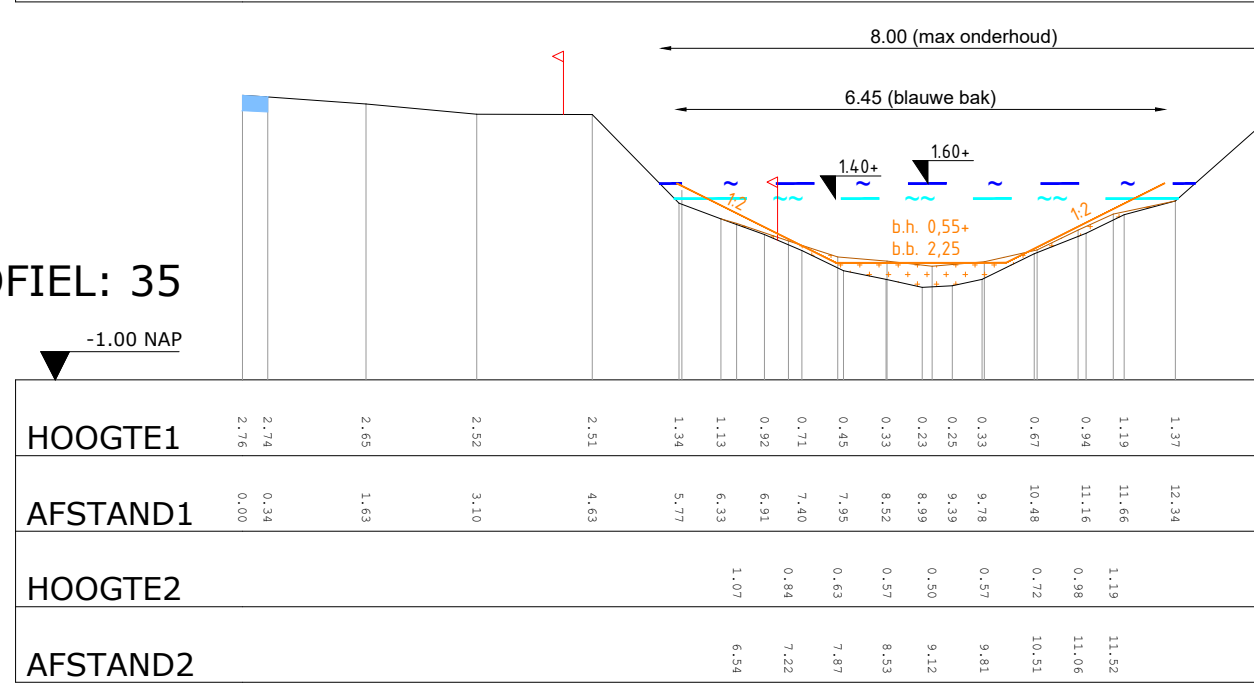

PROFIEL: 36

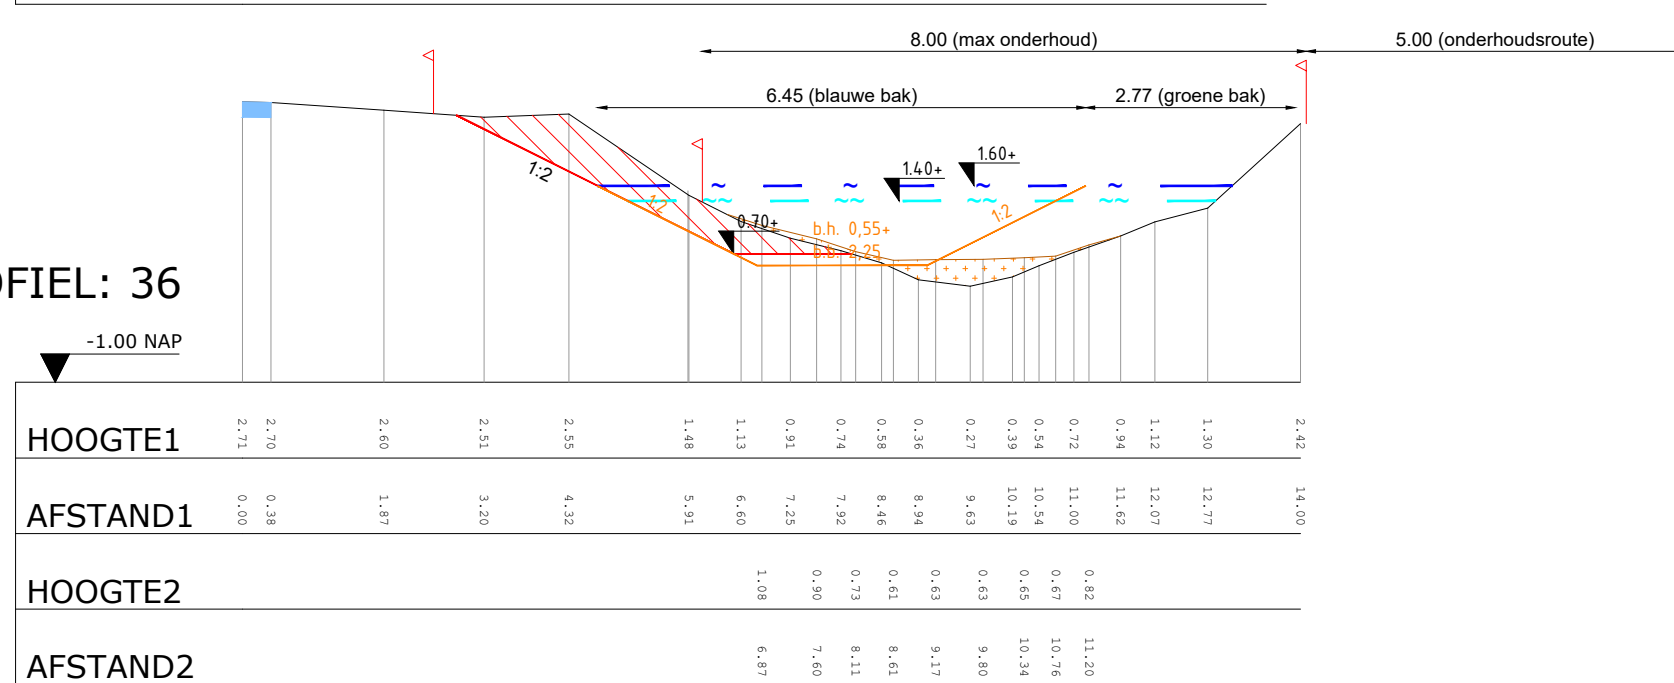

Verklaring

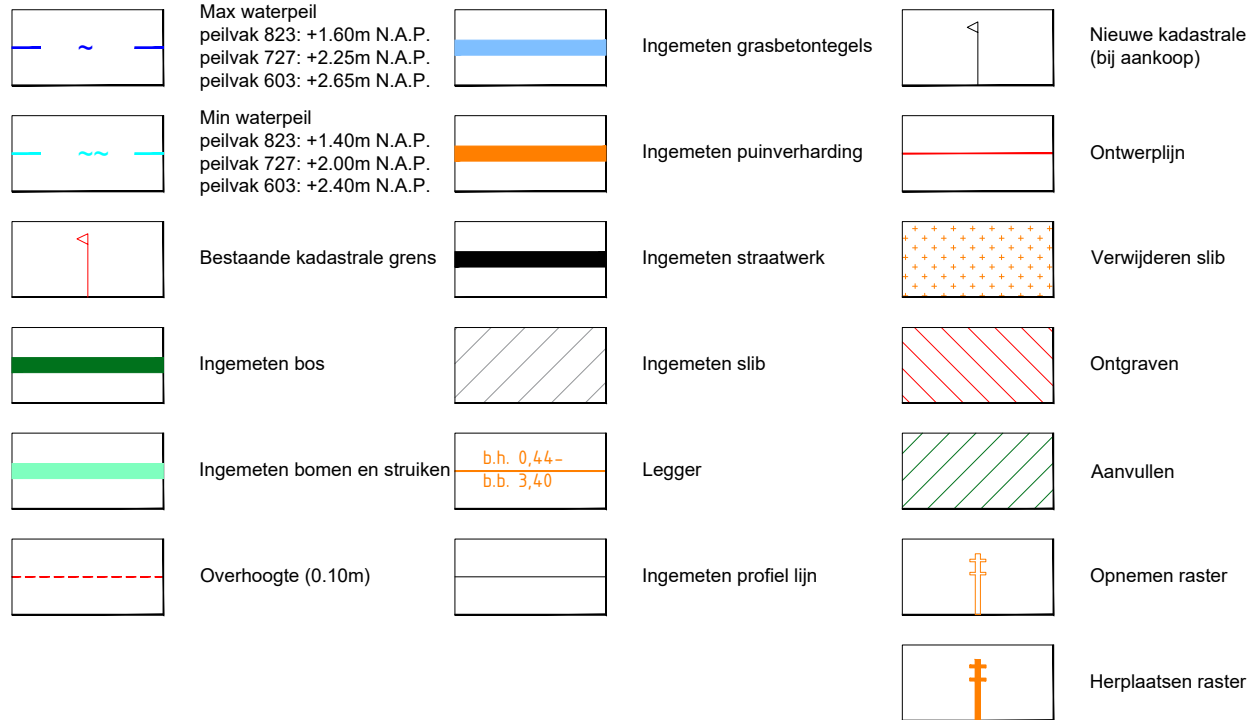

Maten in meters
Materiaalmaten in millimeters
Hoogtematen t.o.v. N.A.P.

DO3		03-10-2025	Definitief Ontwerp 3
DO2		03-09-2025	Definitief Ontwerp 2
DO1		04-07-2025	Definitief Ontwerp 1
Versie	Tekenaar	Gezien	Datum
Project			
Nieuwe Wetering Bovenloop			
Onderdeel			
Profielen 26 t/m 36			
Blad 4 van 7			
Opdrachtgever			
Waterschap Drents Overijsselse Delta			
Status			
Definitief Ontwerp			
Fotografisch			
Projectnummer			
201460			
Formaat			
A1			
Schaal			
1:100			
Tekeningnummer			
08			
Bijlagennummer			
Getekend			
Datum aanmaken			
15-05-2025			