



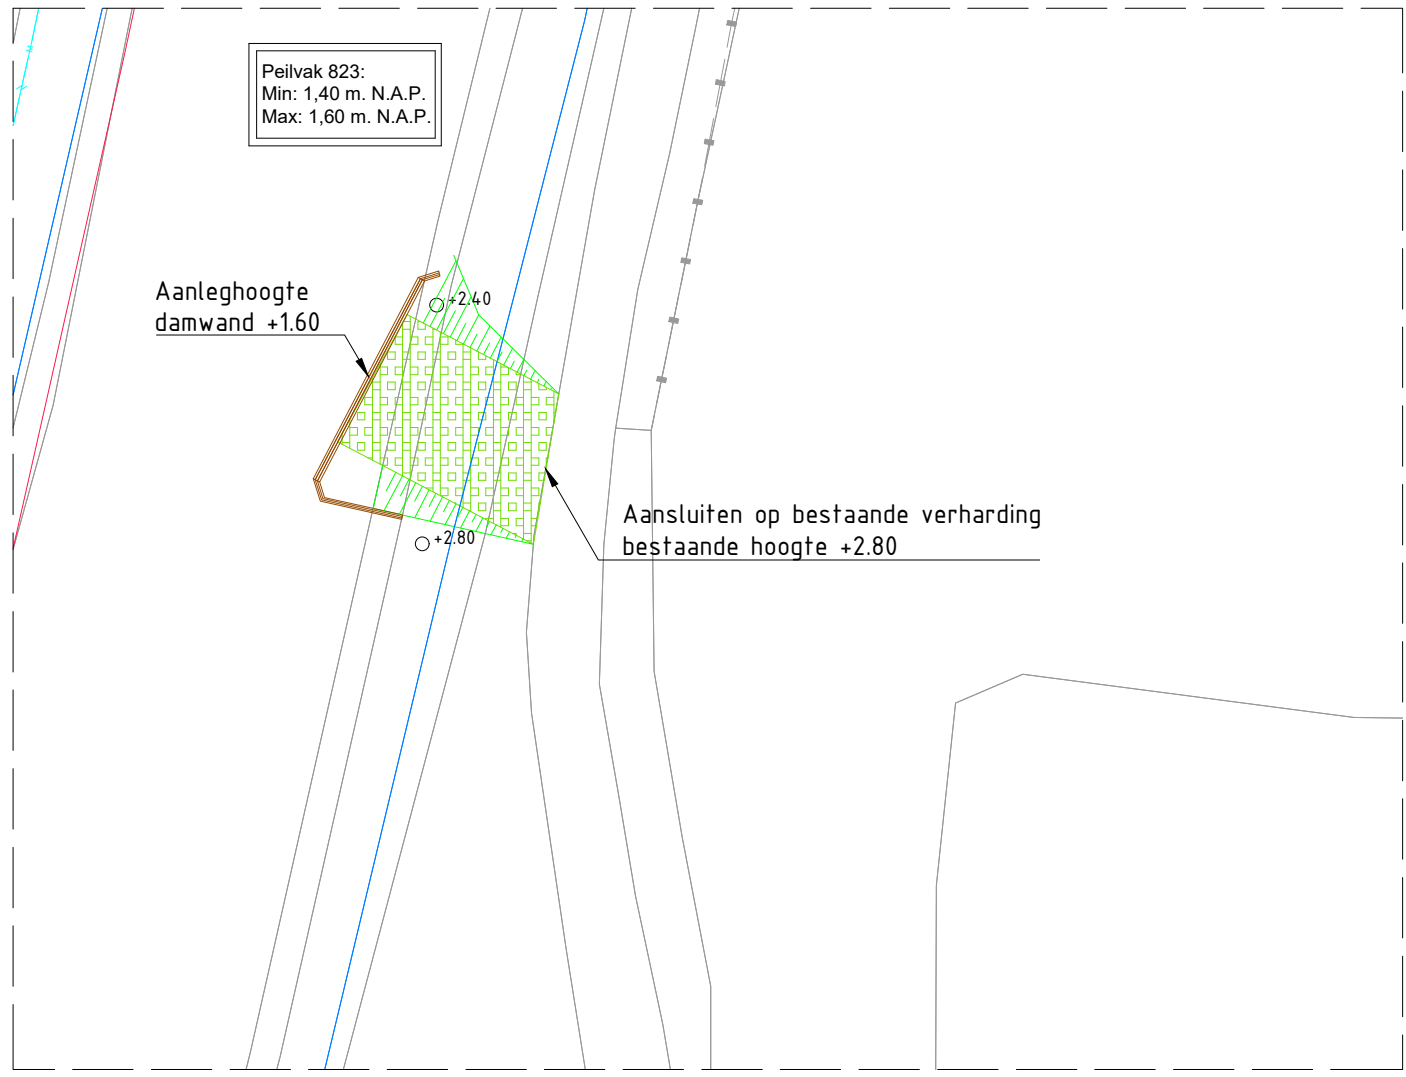

Detail bootinlaaf 1
1:250

Verklaring


- Aanbrengen damwand met dubbele gording
- Aanbrengen grasbetonstenen
- Grondwerk / Talud
- Bestaande maaiveldhoogte

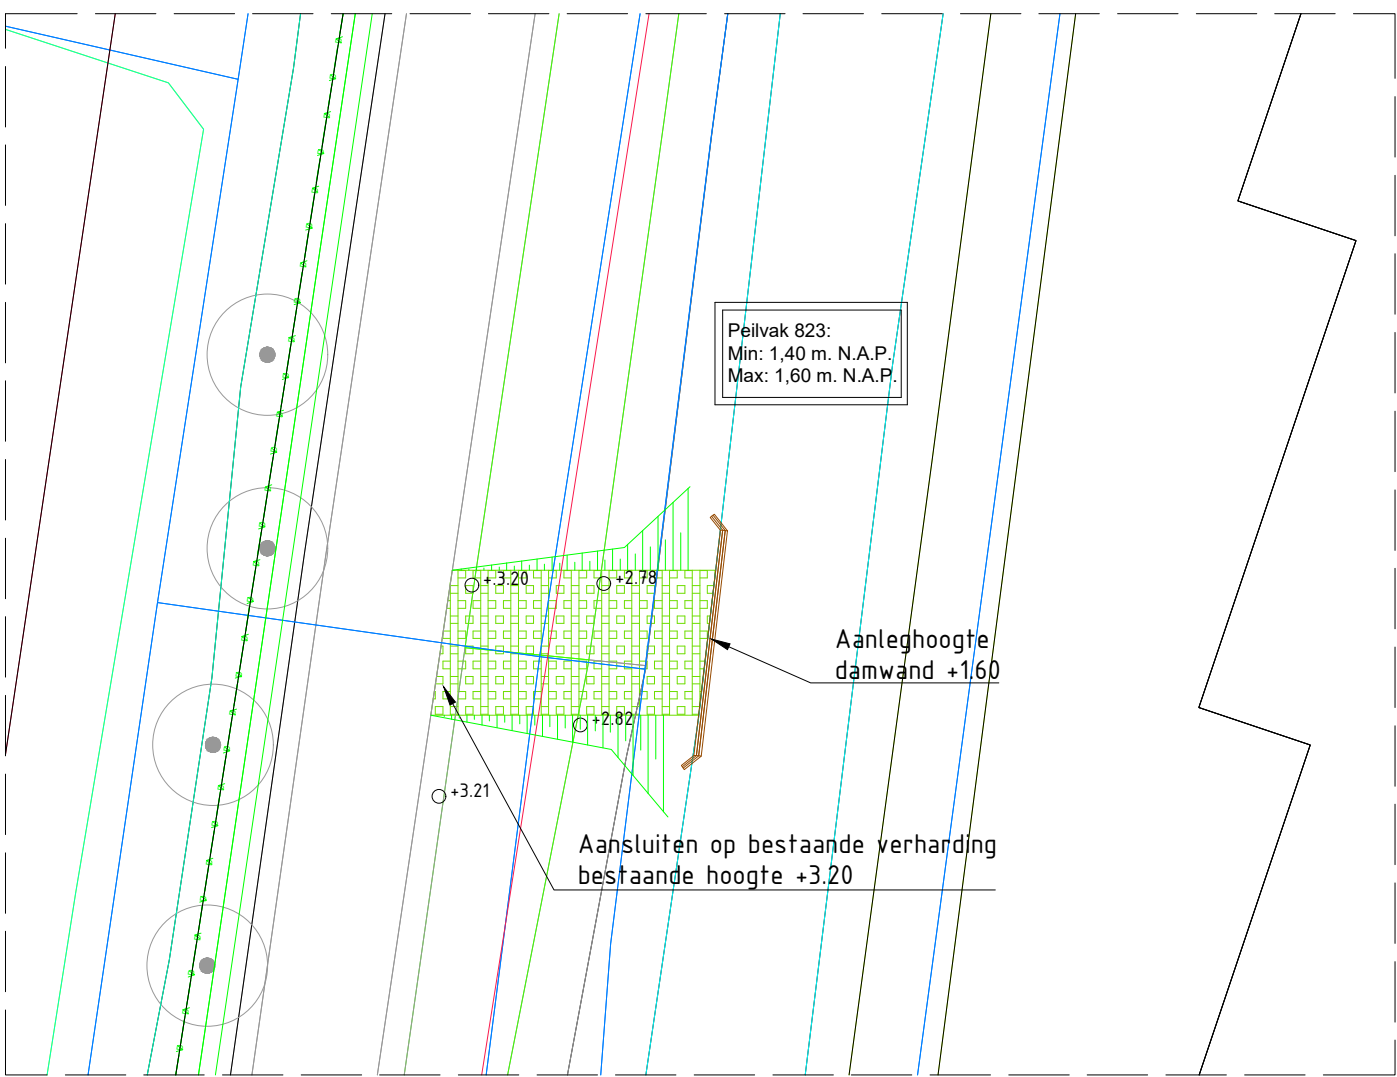

Detail bootinlaaf 5
1:250

Verklaring


- Aanbrengen damwand met dubbele gording
- Aanbrengen grasbetonstenen
- Grondwerk / Talud
- Bestaande maaiveldhoogte

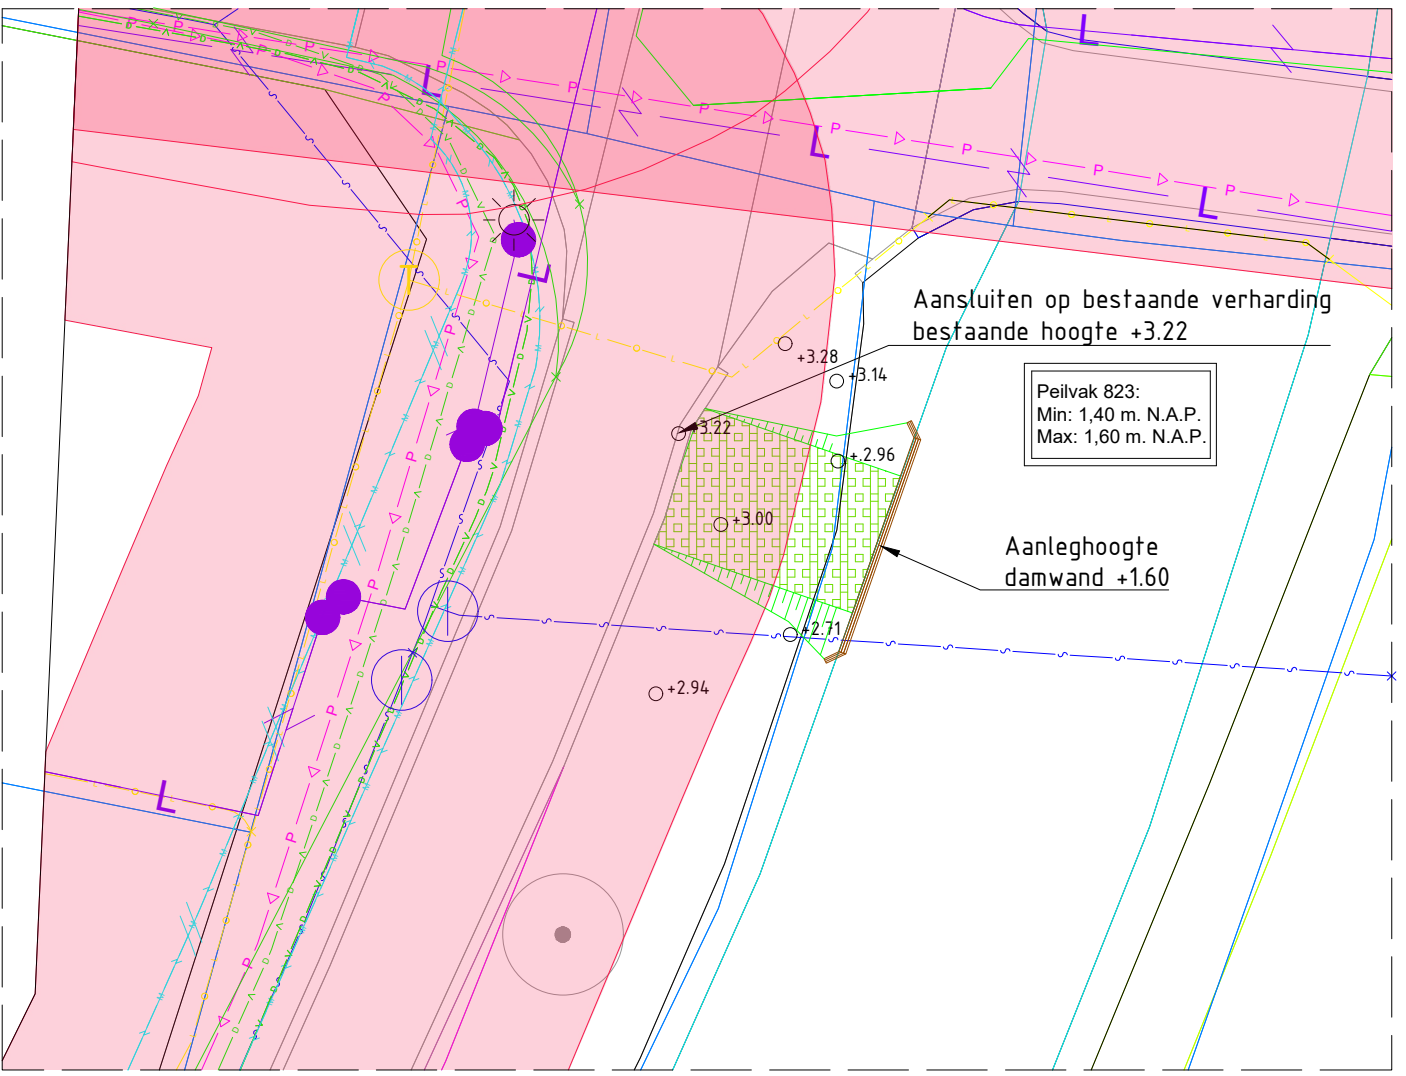

Detail bootinlaaf 2
1:250

Verklaring


- Aanbrengen damwand met dubbele gording
- Aanbrengen grasbetonstenen
- Grondwerk / Talud
- Bestaande maaiveldhoogte
- Voorzorgsmaatregel Delta Fiber
- Waterleiding
- Gasleiding

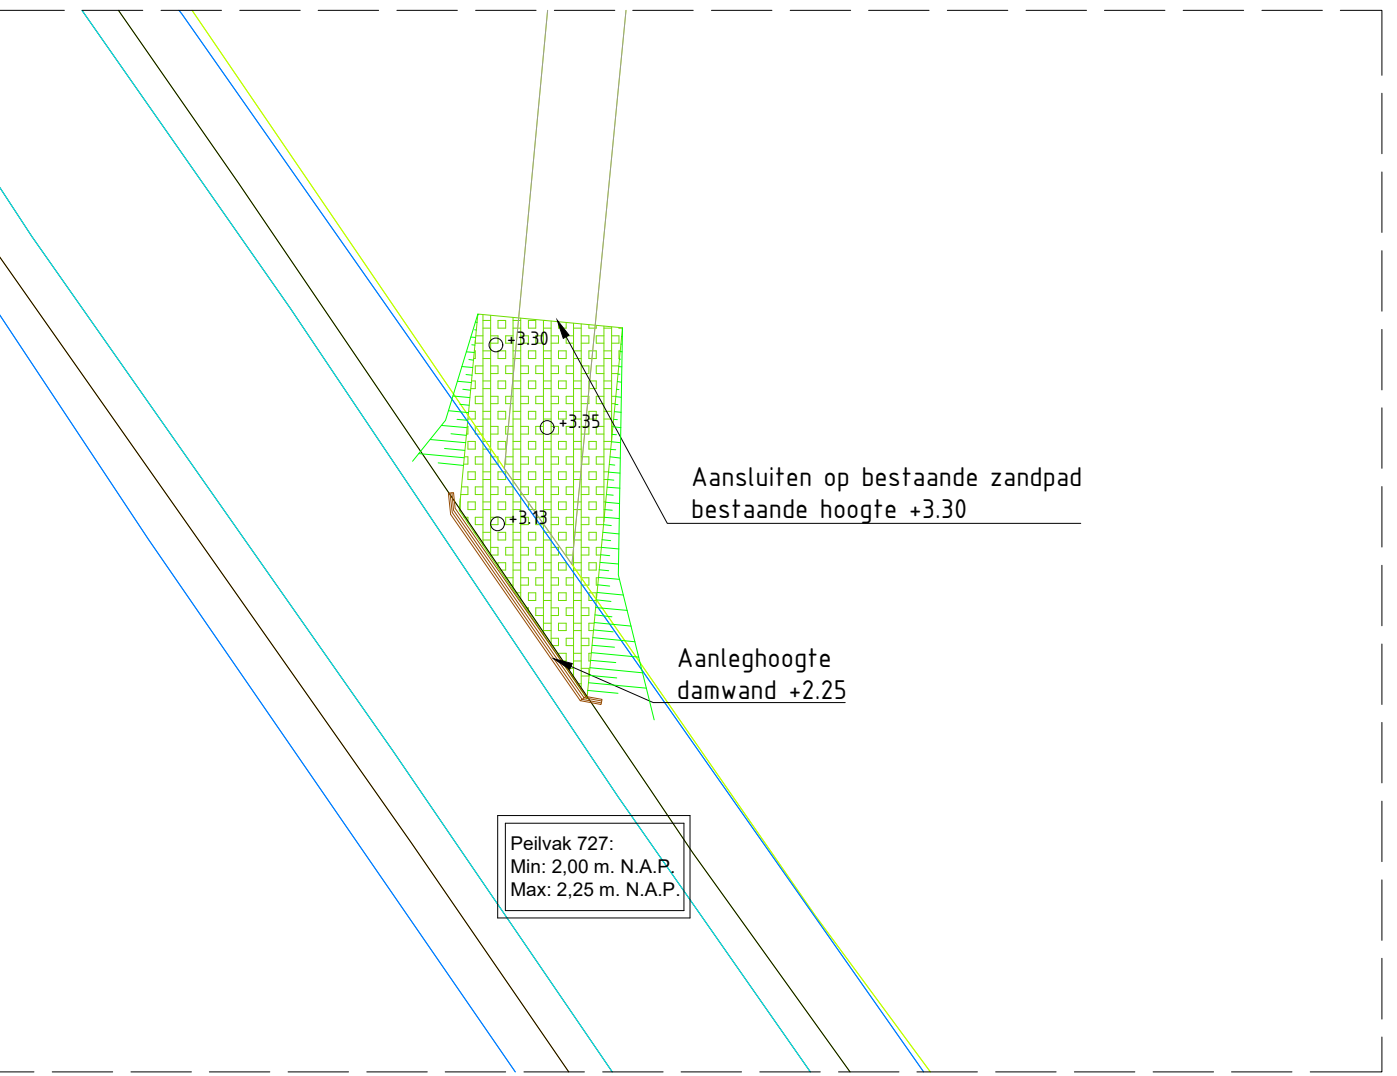

Detail bootinlaaf 6
1:250

Verklaring


- Aanbrengen damwand met dubbele gording
- Aanbrengen grasbetonstenen
- Grondwerk / Talud
- Bestaande maaiveldhoogte

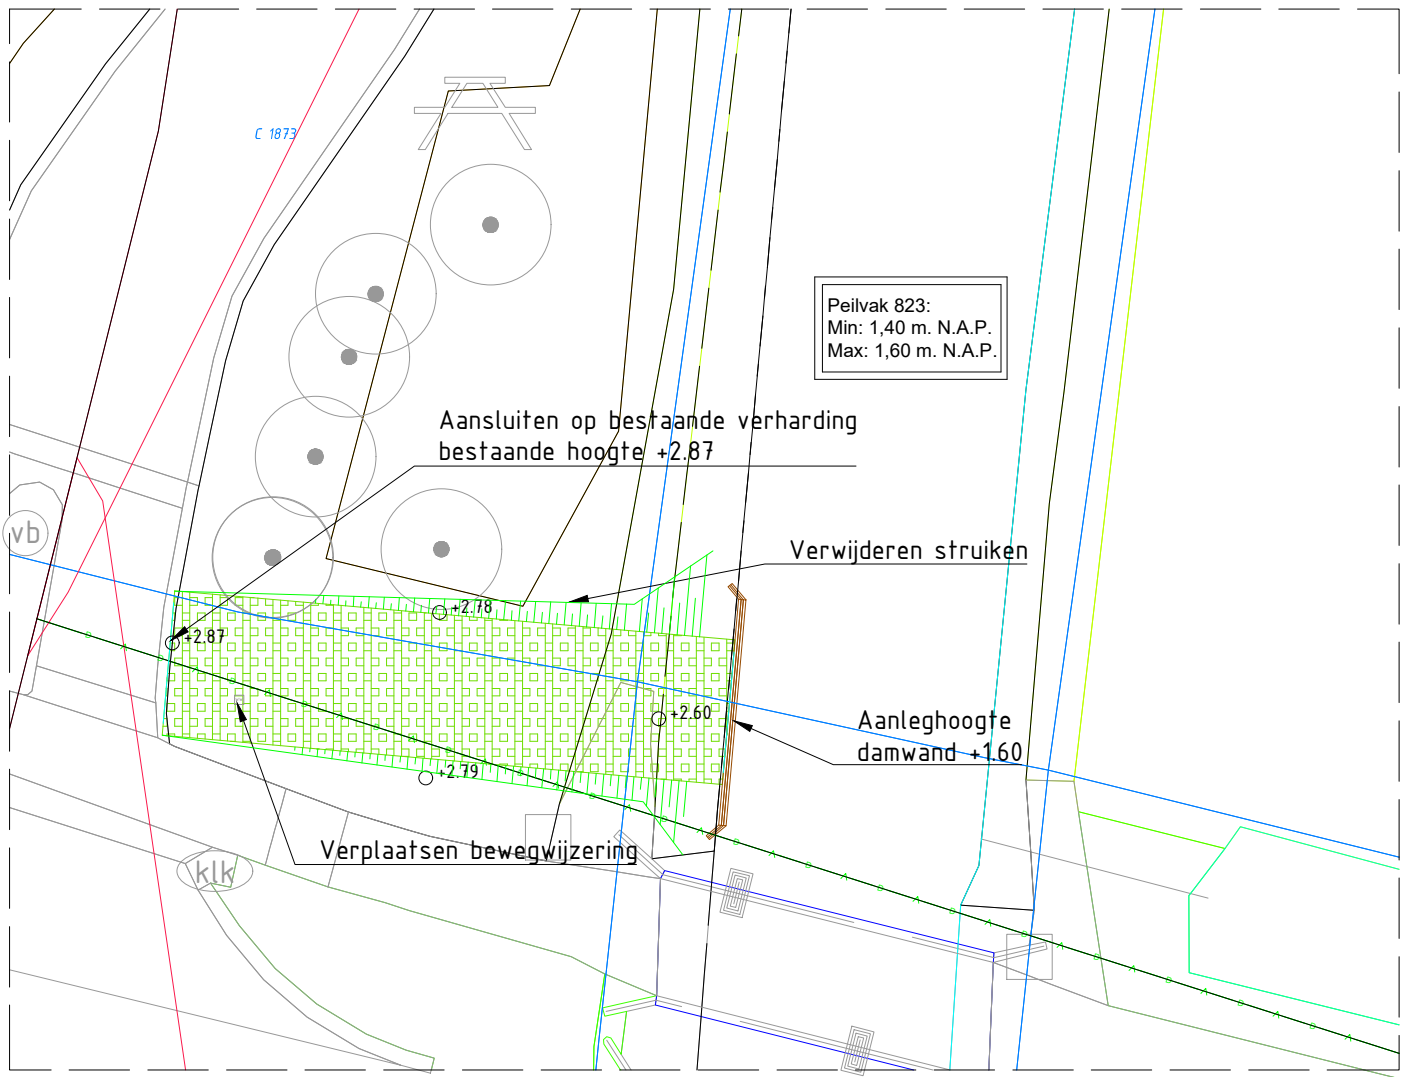

Detail bootinlaaf 3
1:250

Verklaring


- Aanbrengen damwand met dubbele gording
- Aanbrengen grasbetonstenen
- Grondwerk / Talud
- Bestaande maaiveldhoogte
- Data kabel

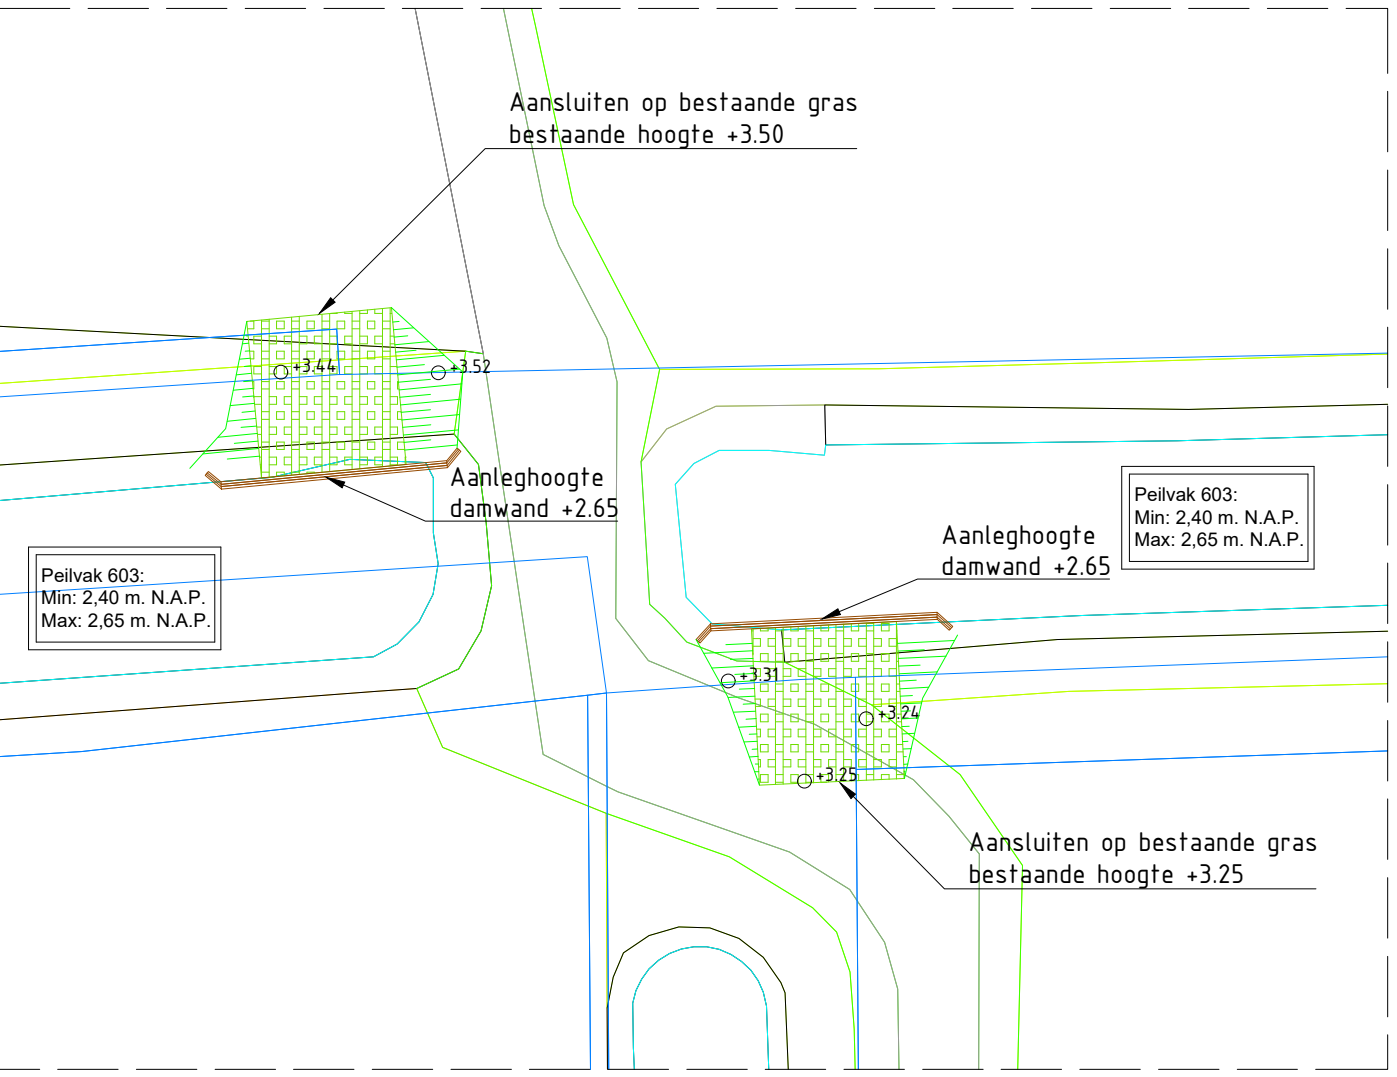

Detail bootinlaten 7-8
1:250

Verklaring


- Aanbrengen damwand met dubbele gording
- Aanbrengen grasbetonstenen
- Grondwerk / Talud
- Bestaande maaiveldhoogte

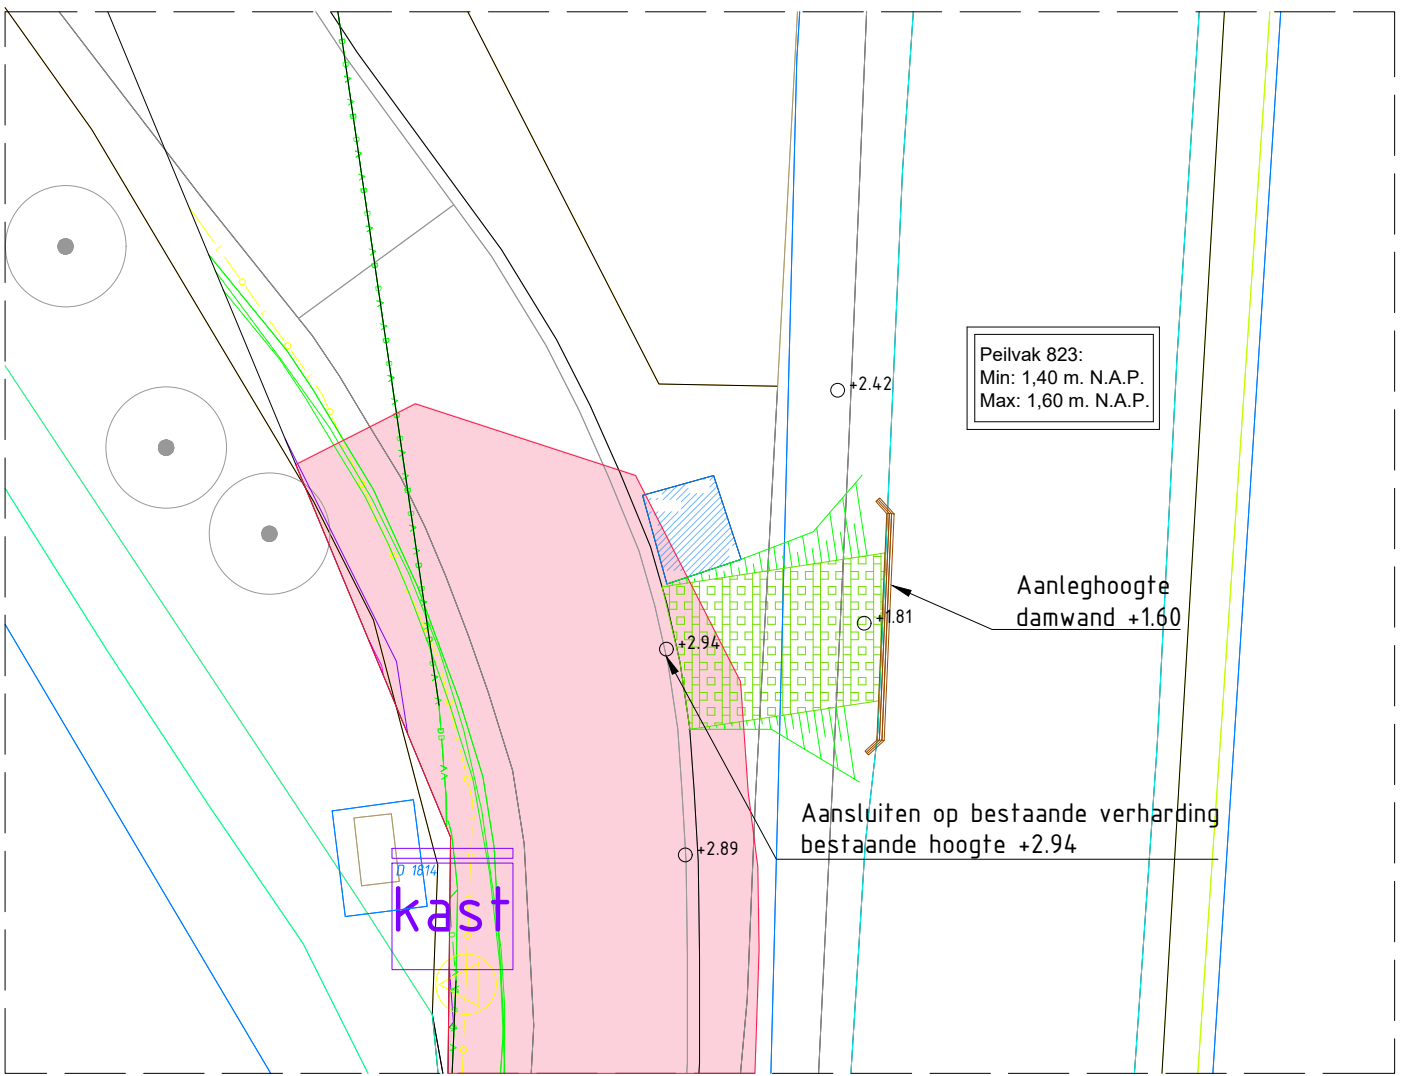


Detail bootinlaaf 4
1:250

Verklaring

- Aanbrengen damwand met dubbele gording
- Aanbrengen grasbetonstenen
- Grondwerk / Talud
- Bestaande maaiveldhoogte
- Afvalput
- Voorzorgsmaatregel Delta Fiber

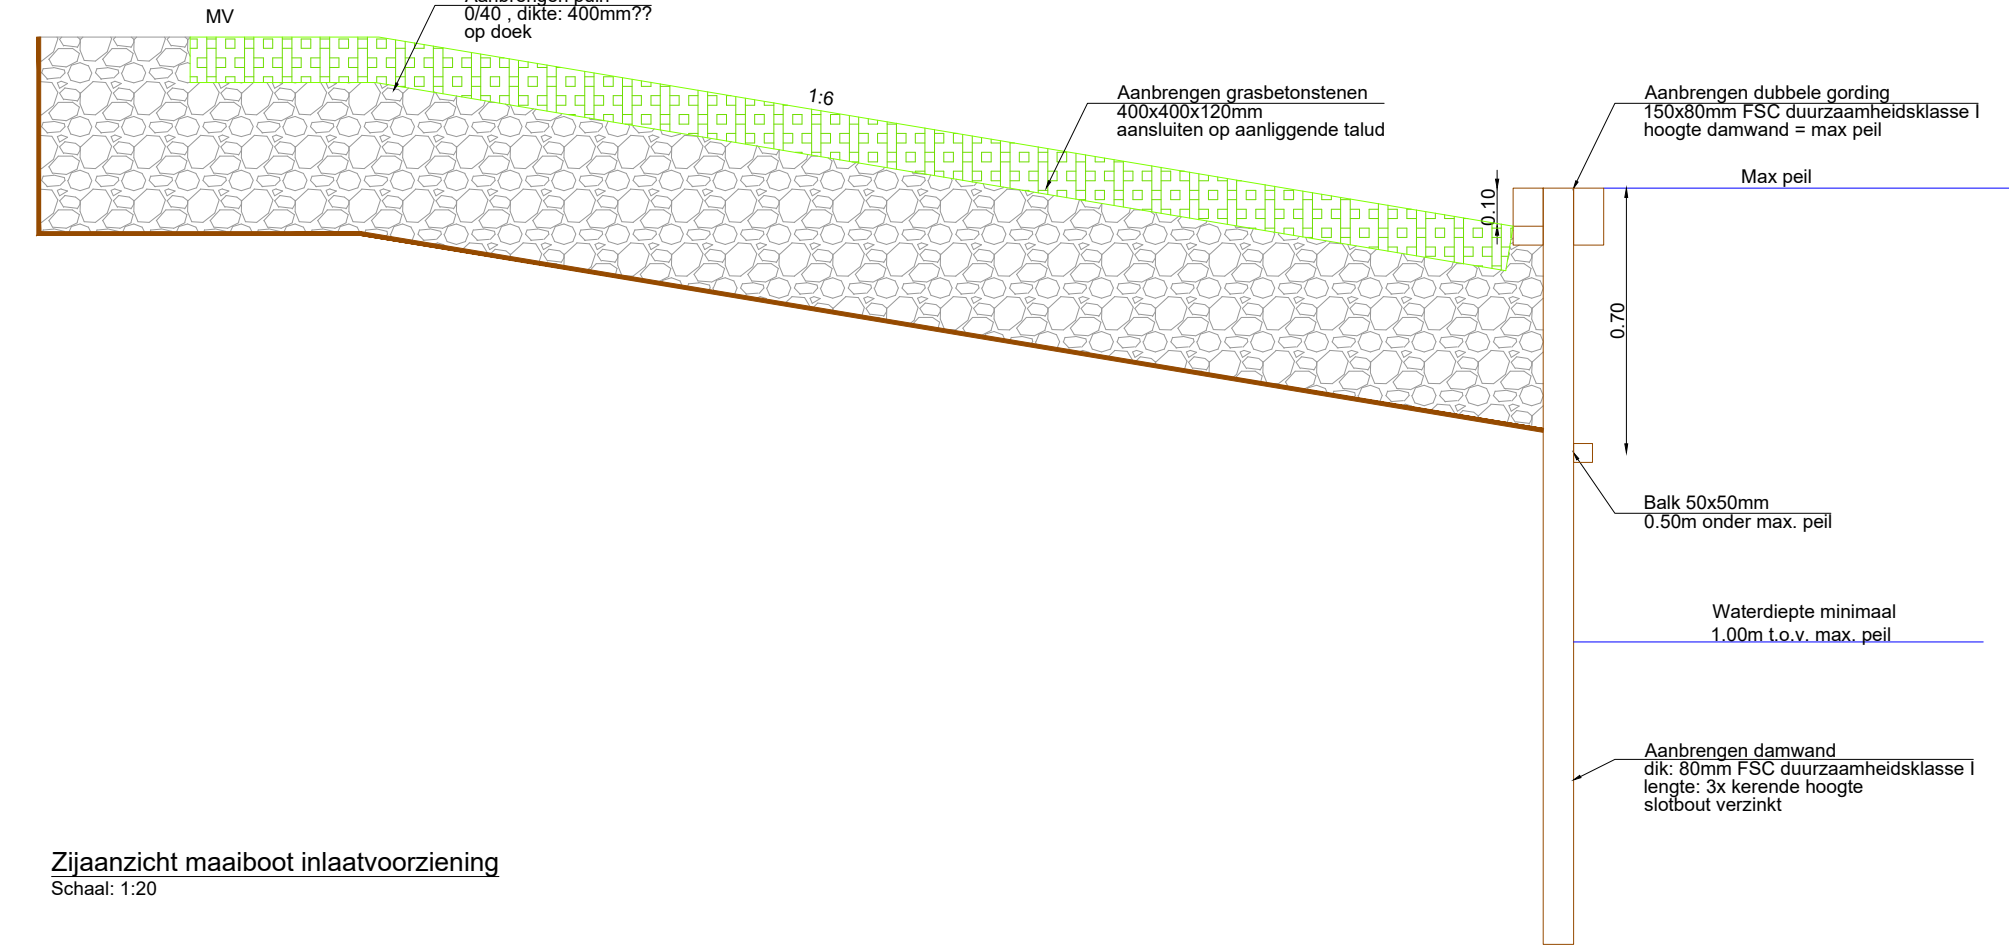

Zijaanzicht maaiboot inlaatvoorziening
Schaal: 1:20

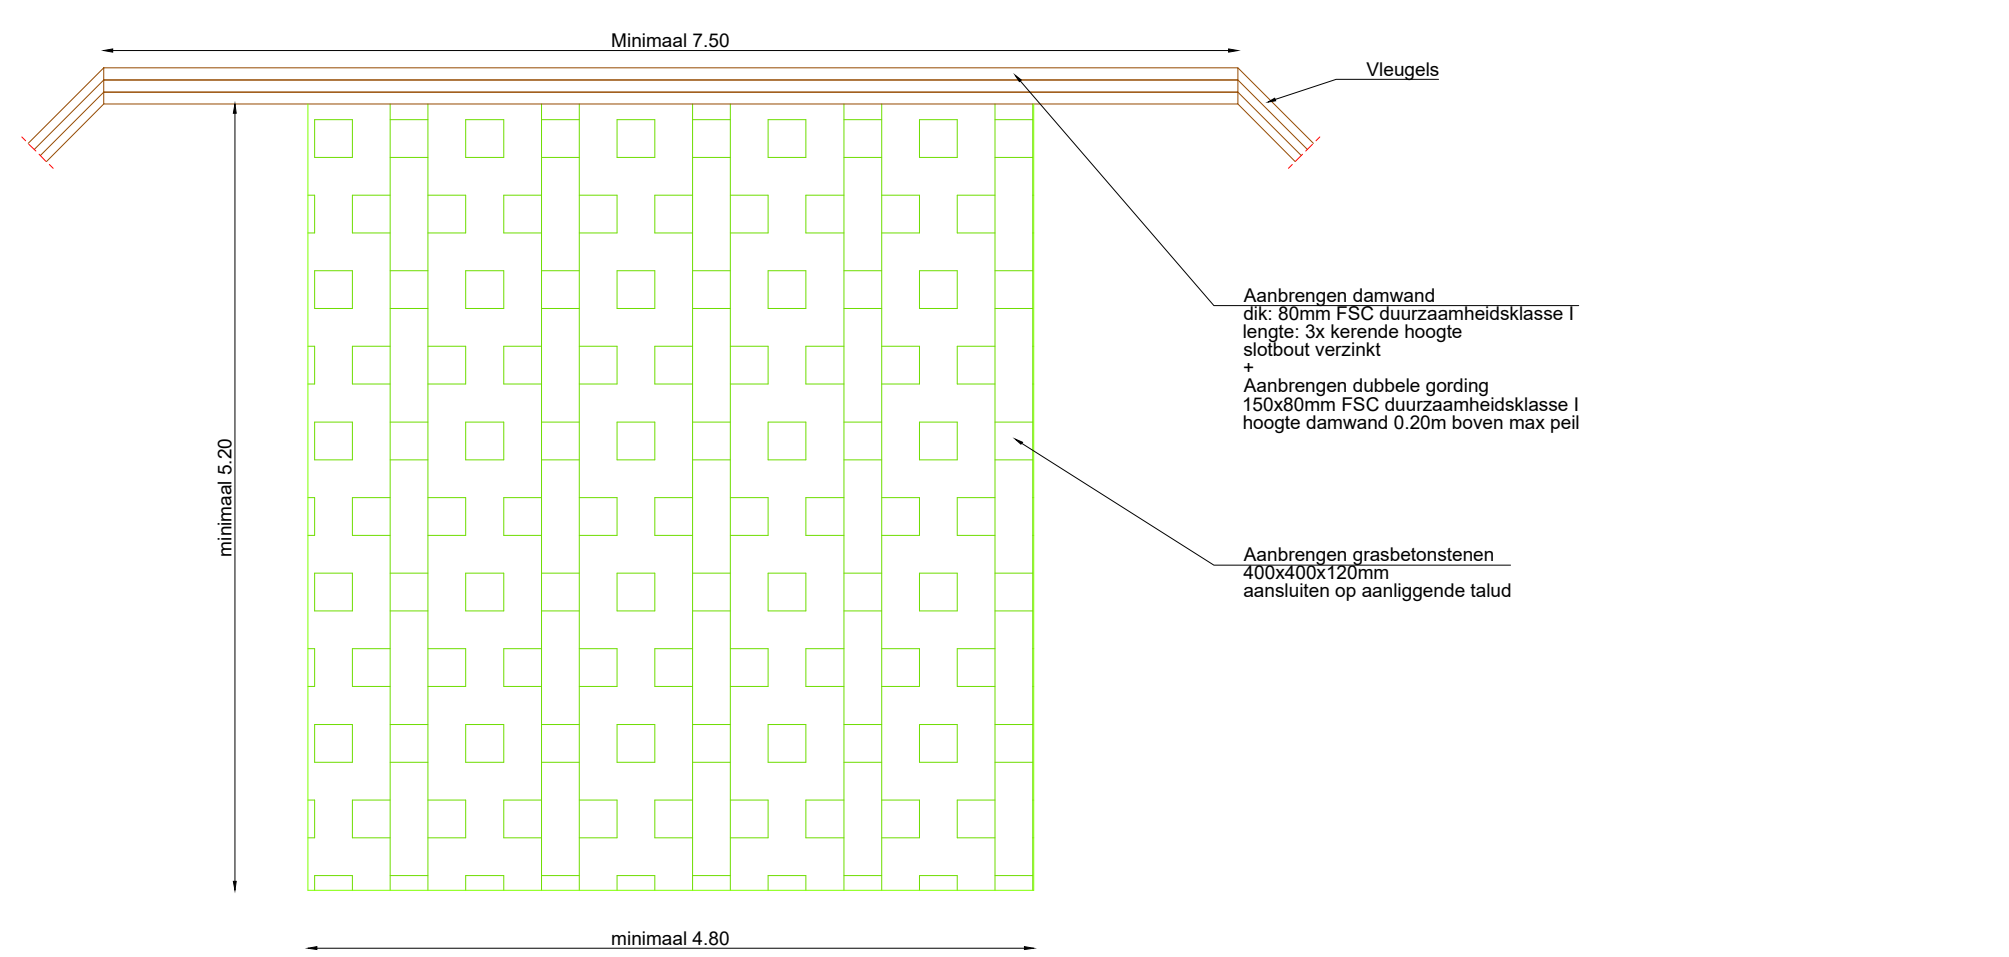

Bovenaanzicht maaiboot inlaatvoorziening
Schaal: 1:50



Detail bootinlaaf 4a
1:250

Verklaring

- Aanbrengen damwand met dubbele gording
- Aanbrengen grasbetonstenen
- Grondwerk / Talud
- Bestaande maaiveldhoogte

DO3			03-10-2025	Definitief Ontwerp 3
DO2			03-09-2025	Definitief Ontwerp 2
DO1			04-07-2025	Definitief Ontwerp 1
Versie		Tekenaar	Gezien	Datum
Project		Nieuwe Wetering Bovenloop		
Onderdeel		Details bootinlaten		
Opdrachtgever		Waterschap Drents Overijsselse Delta		
Status		Definitief Ontwerp		
		Projectnummer	201460	Formaat
		Schaal	Divers	Inventarisatiedatum
		Tekeningnummer	12	Bijlagenummer
		Getekend		Datum aanmaken



Eelerwoude
Projectnummer
201460
Formaat
A1
Schaal
Divers
Inventarisatiedatum
Tekeningnummer
12
Bijlagenummer
Getekend
Datum aanmaken
15-05-2025