


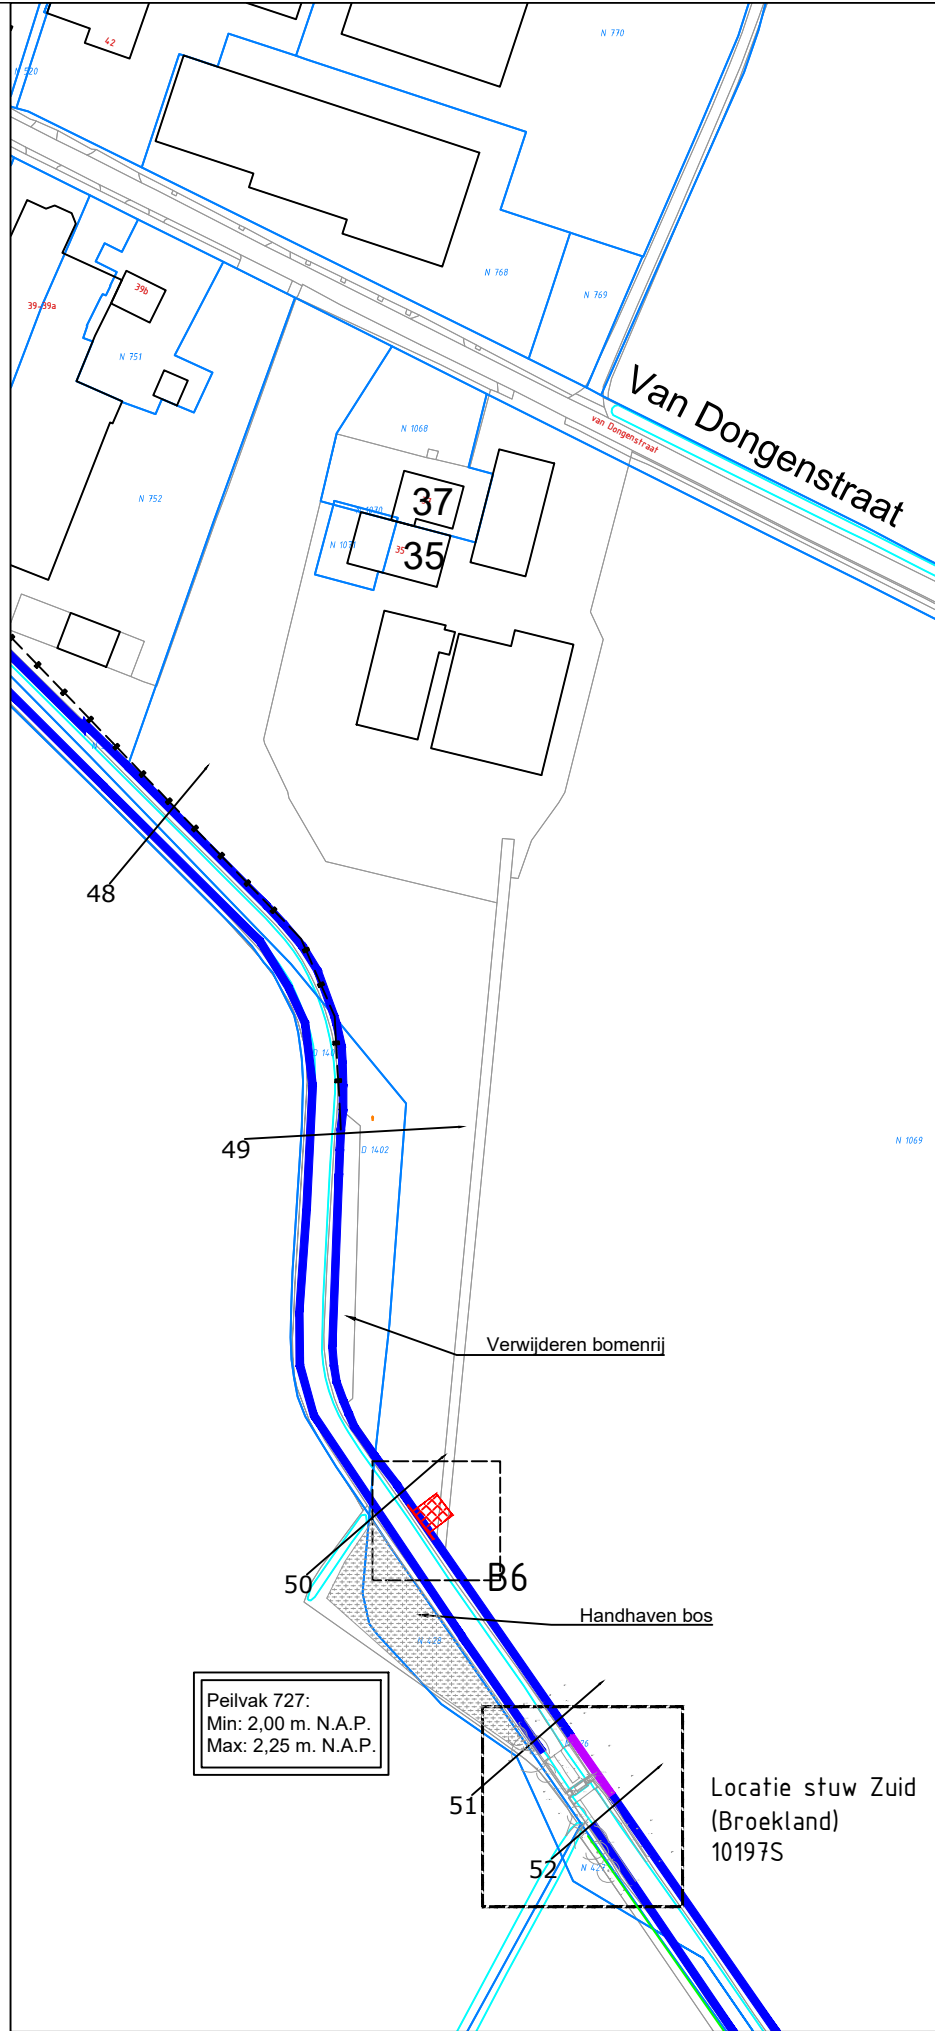
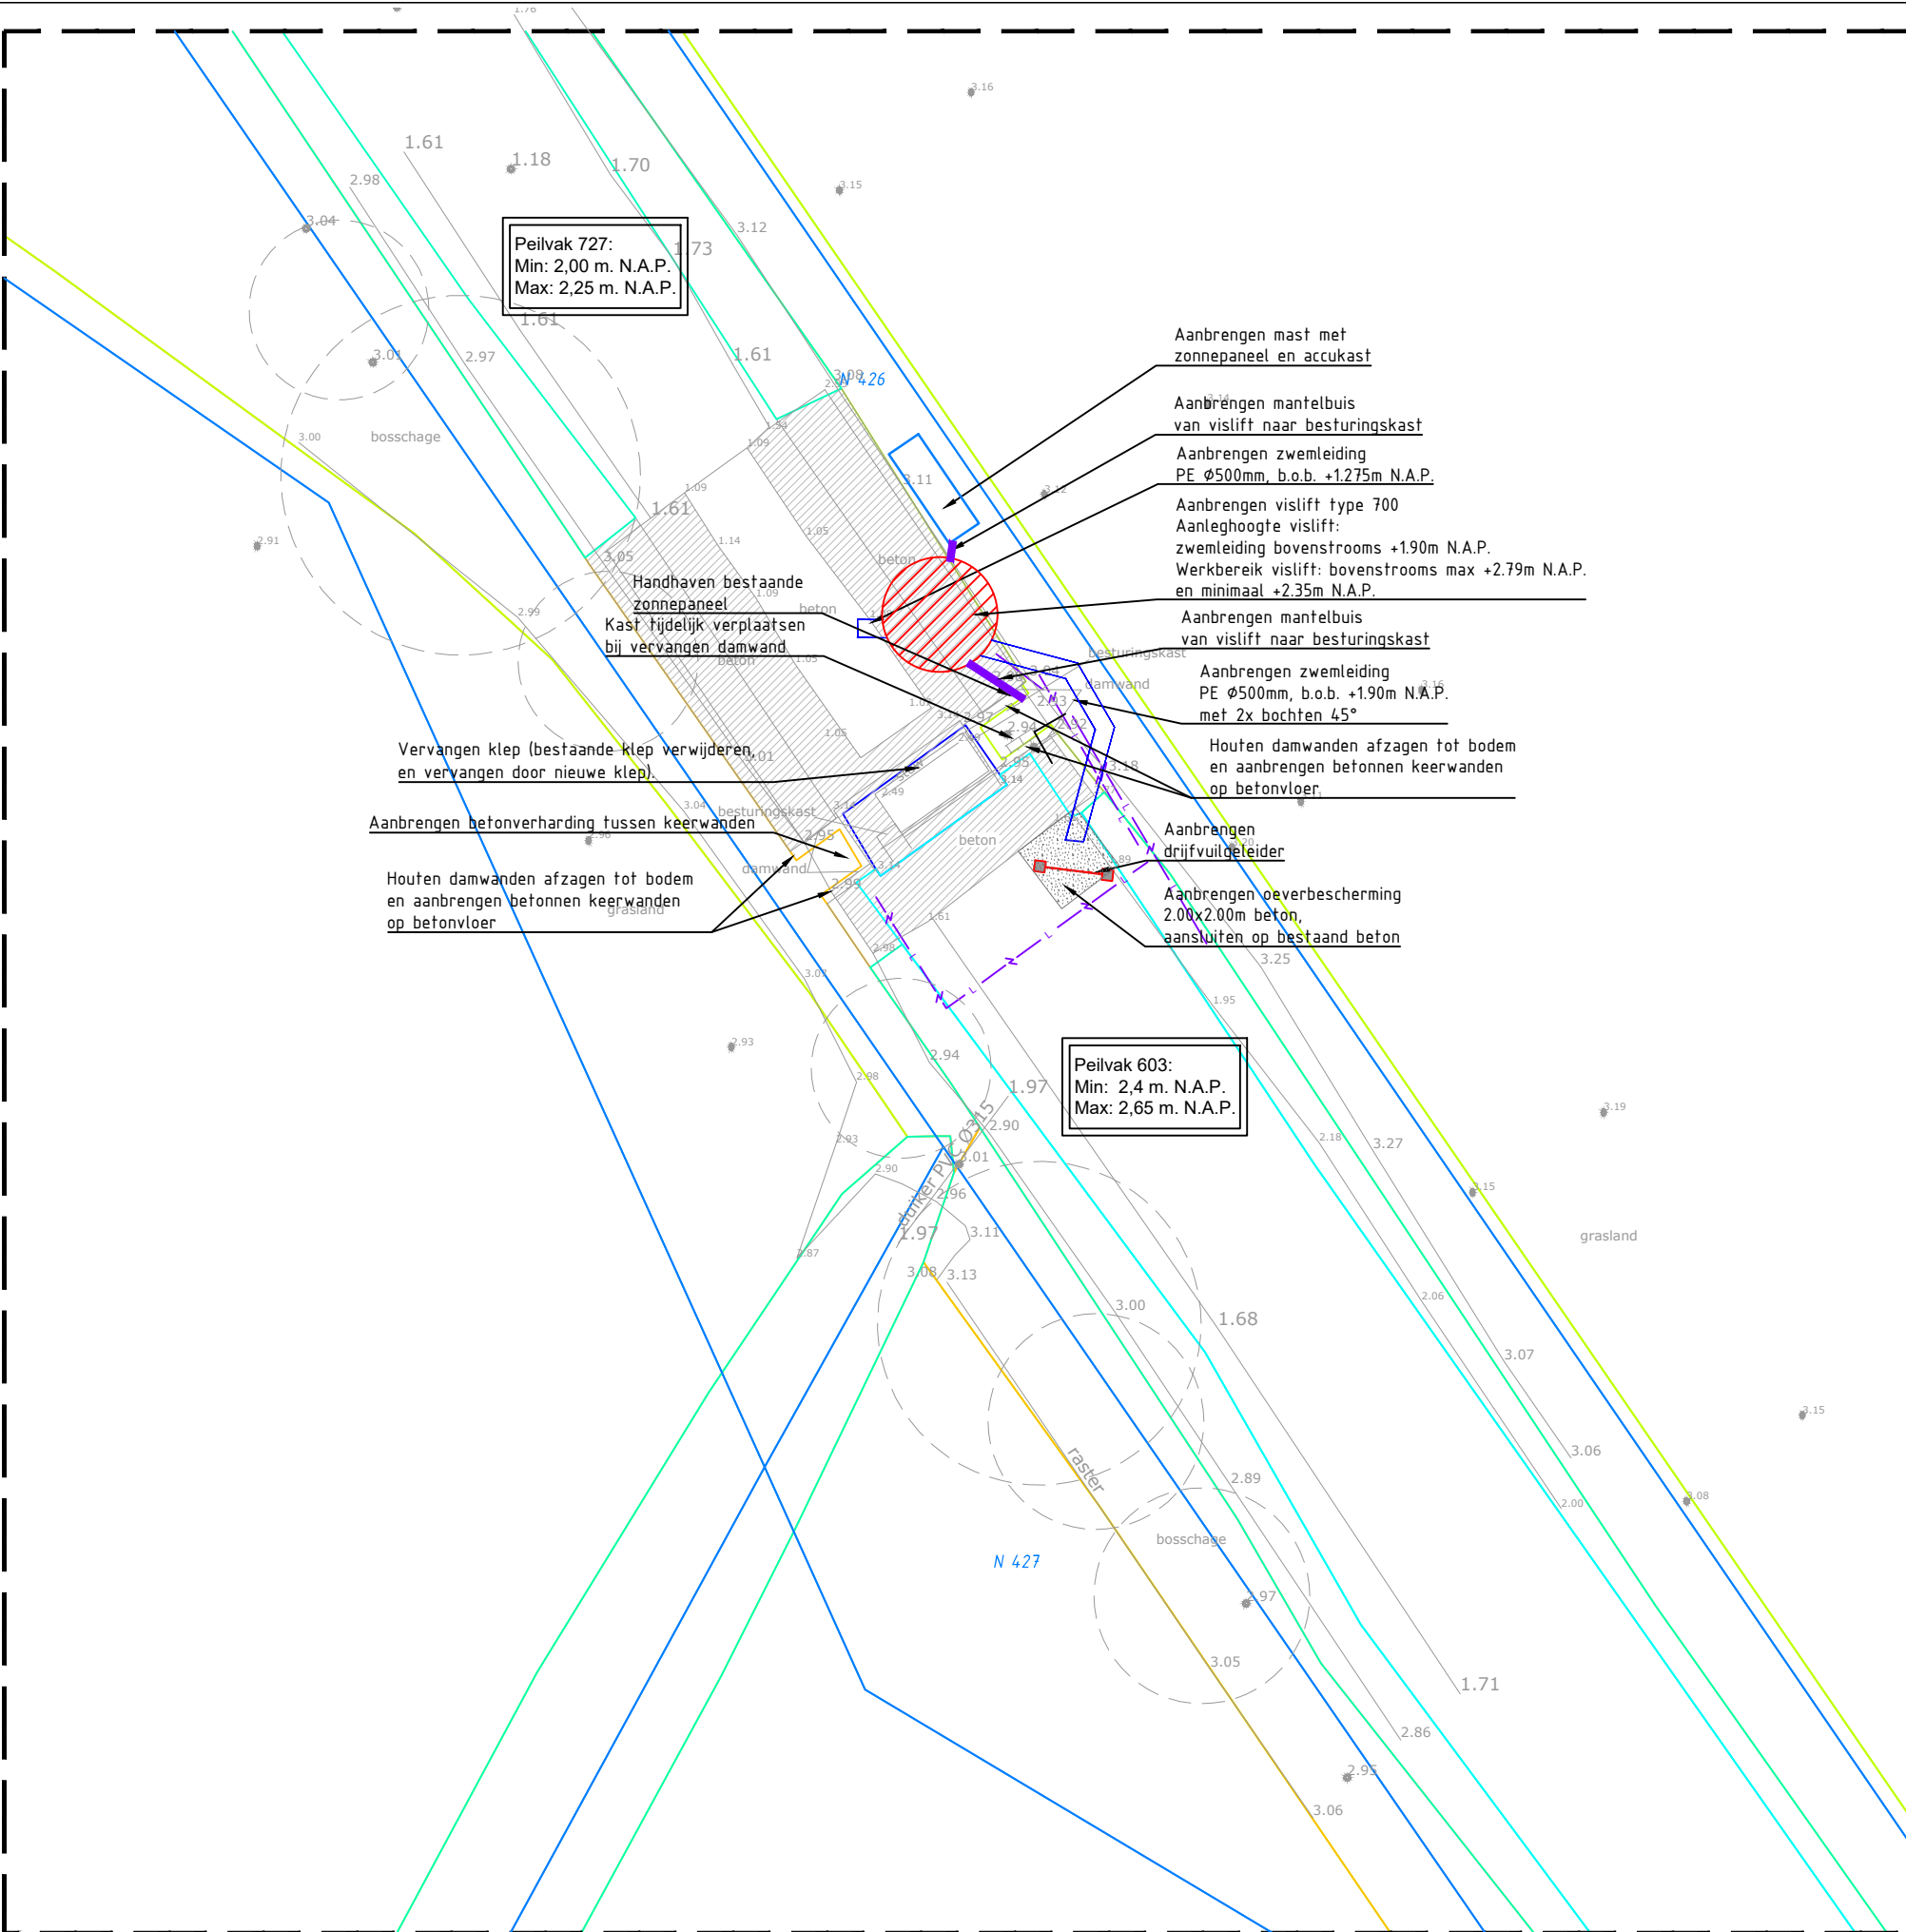


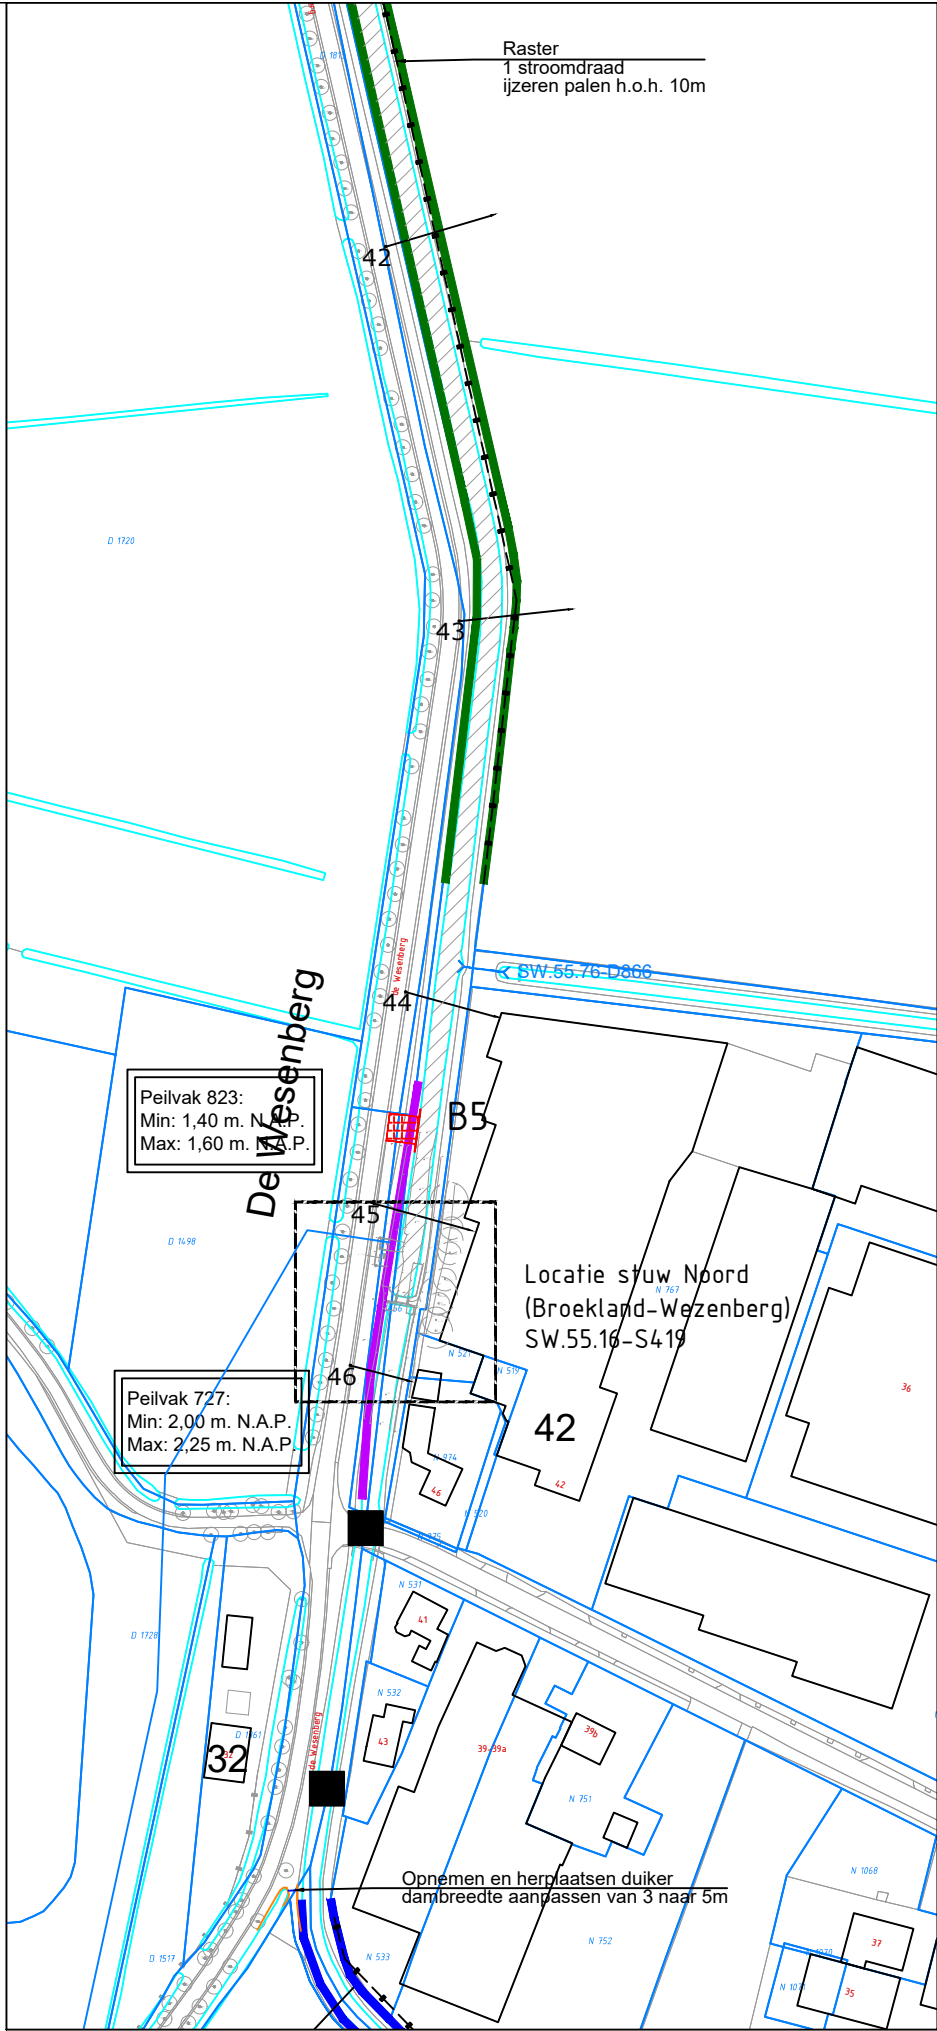

Vislift Noord (Broekland-Wezenberg) :SW.55.16-S419

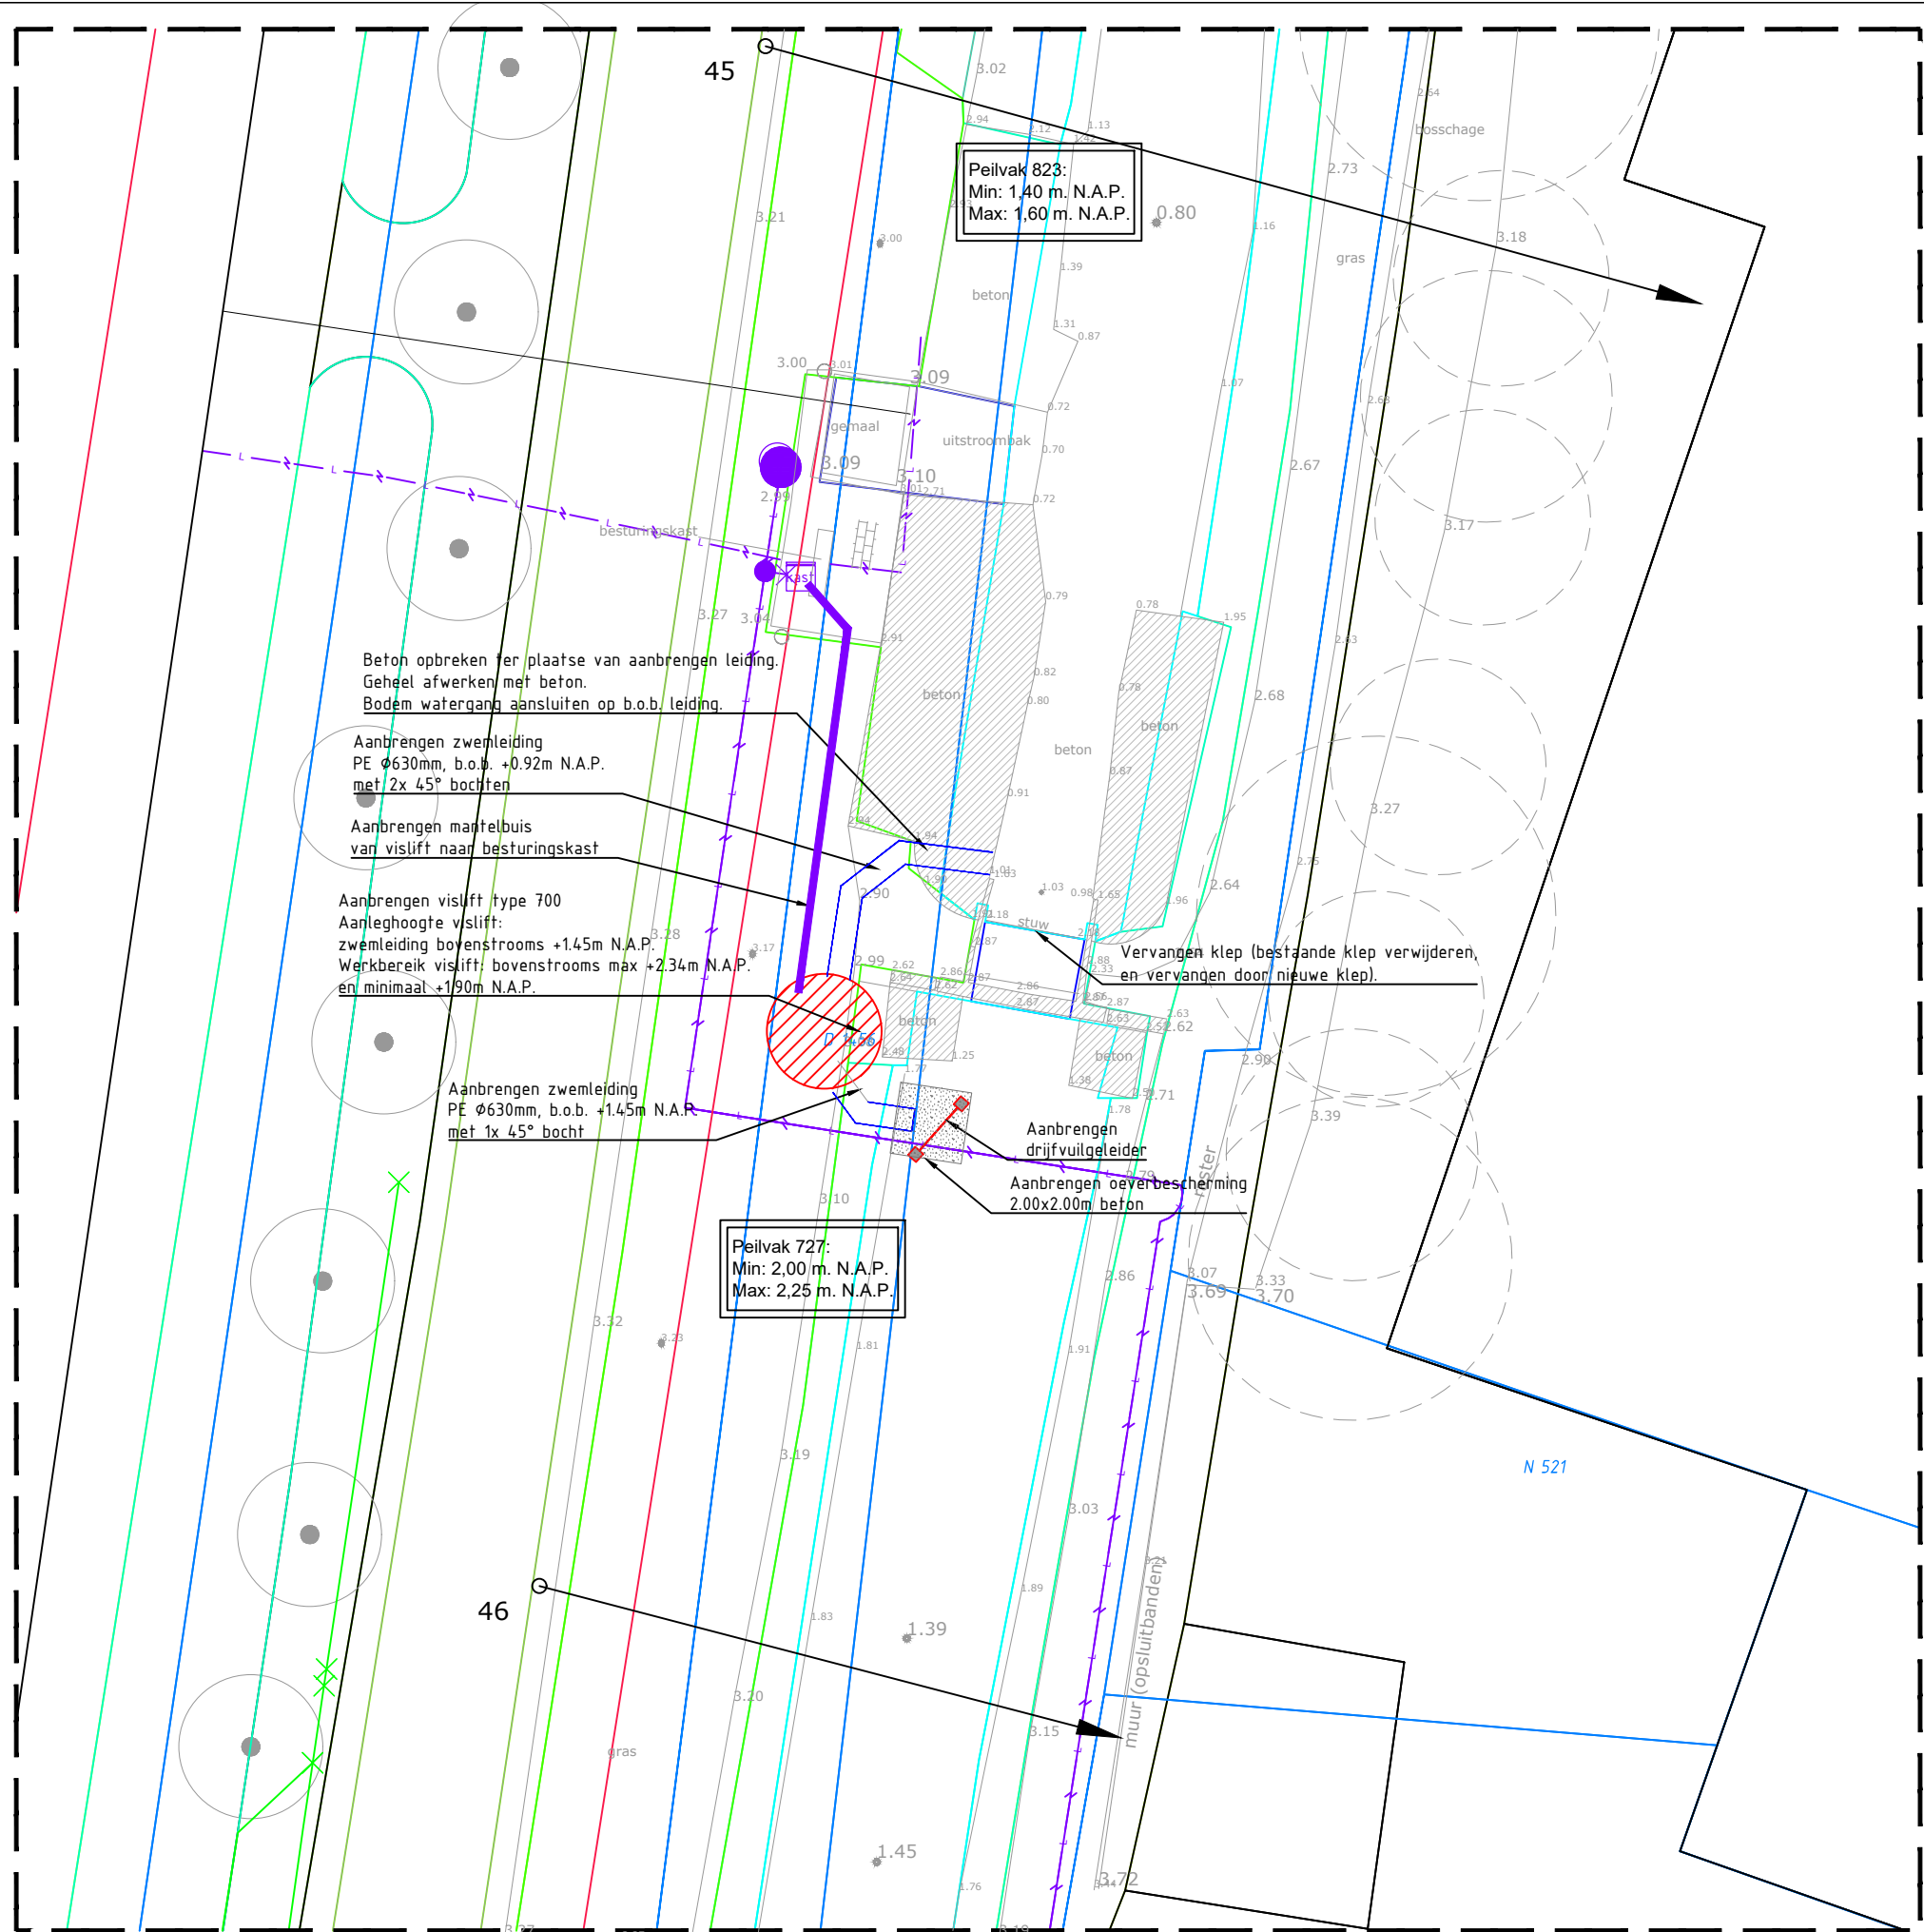

Vislift Zuid (Broekland) :10197S

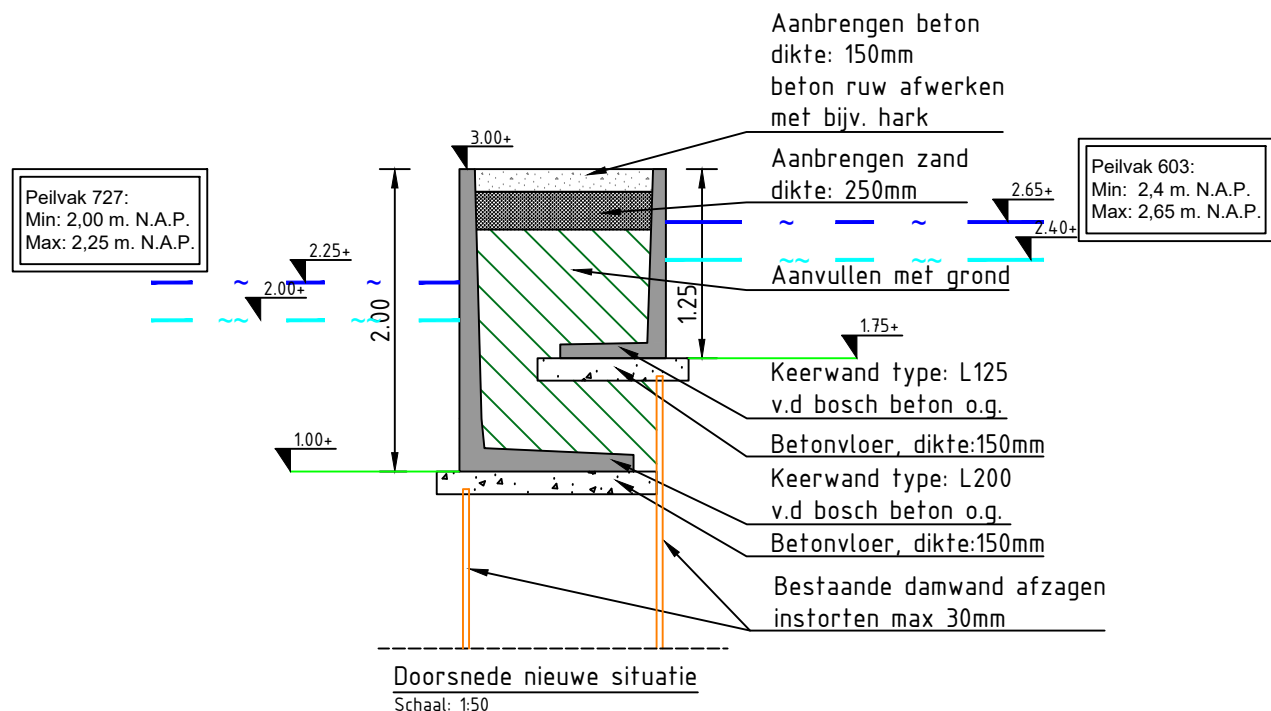

DO3		03-10-2025	Definitief Ontwerp 3
DO2		03-09-2025	Definitief Ontwerp 2
DO1		04-07-2025	Definitief Ontwerp 1
Versie	Tekenaar	Gezien	Datum
Project			
Nieuwe Wetering Bovenloop			
Onderdeel			
Details vispassages / stuwen			
Stuw Noord (Broekland-Wezenberg) :SW.55.16-S419			
Stuw Zuid (Broekland) : 10197S			
Opdrachtgever			
Waterschap Drents Overijsselse Delta			
Status			
Definitief Ontwerp			
Projectnummer		Formaat	
201460		A1	
Schaal		Inventarisatiedatum	
Divers			
Tekeningnummer		Bijlagennummer	
13			
Getekend		Datum aanmaken	
		15-05-2025	