

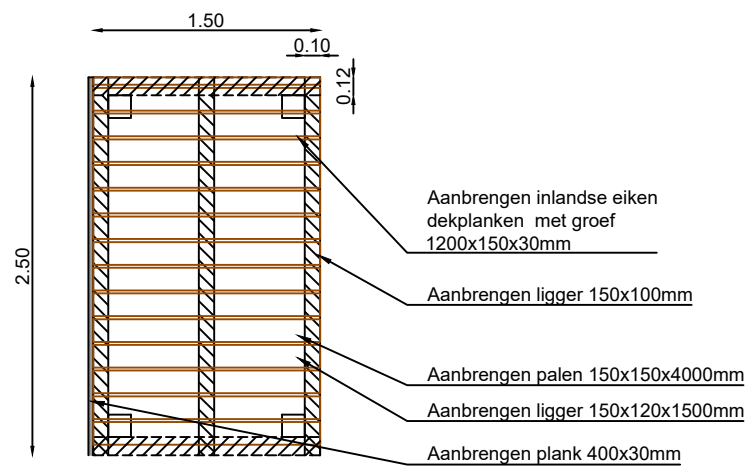



PROFIEL: 8

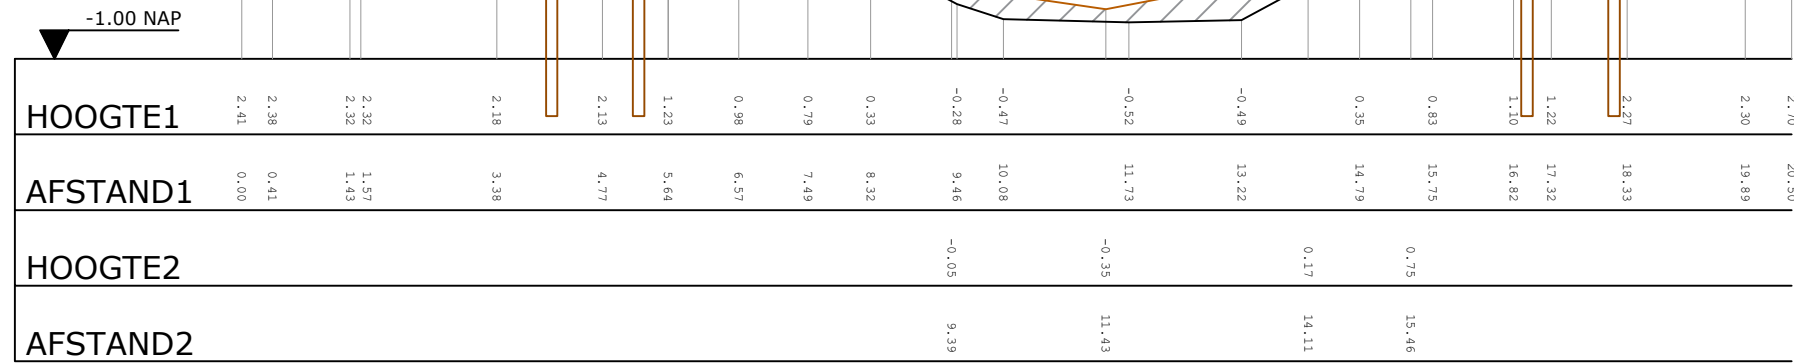


Bovenaanzicht aanlegsteiger trekpont
Schaal: 1:50

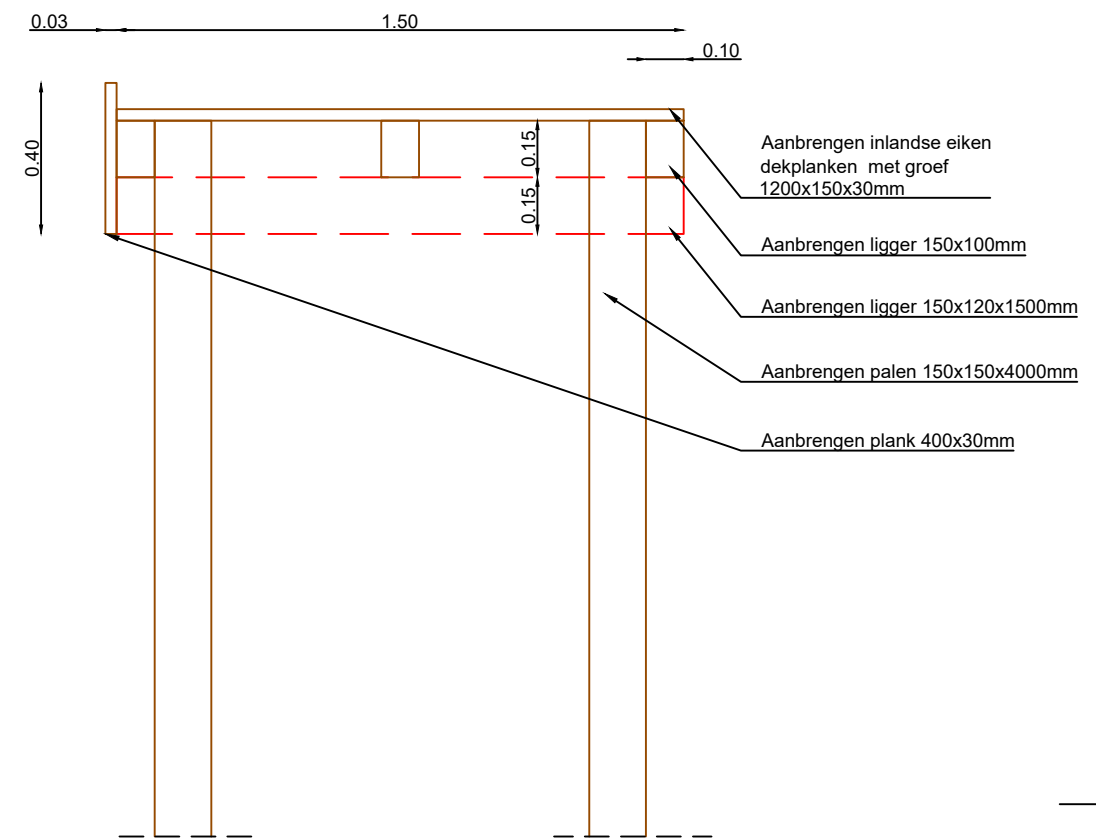


Doorsnede aanlegsteiger trekpont
Schaal: 1:20

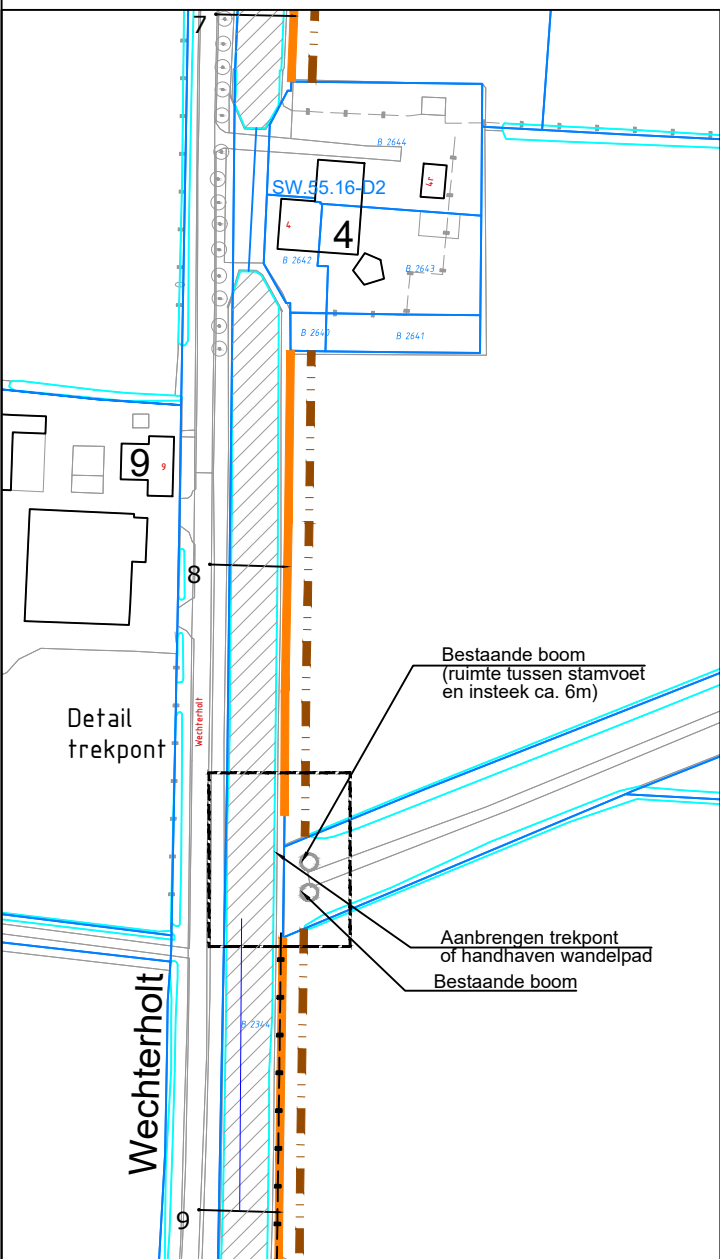


Overzicht
schaal: 1:2000

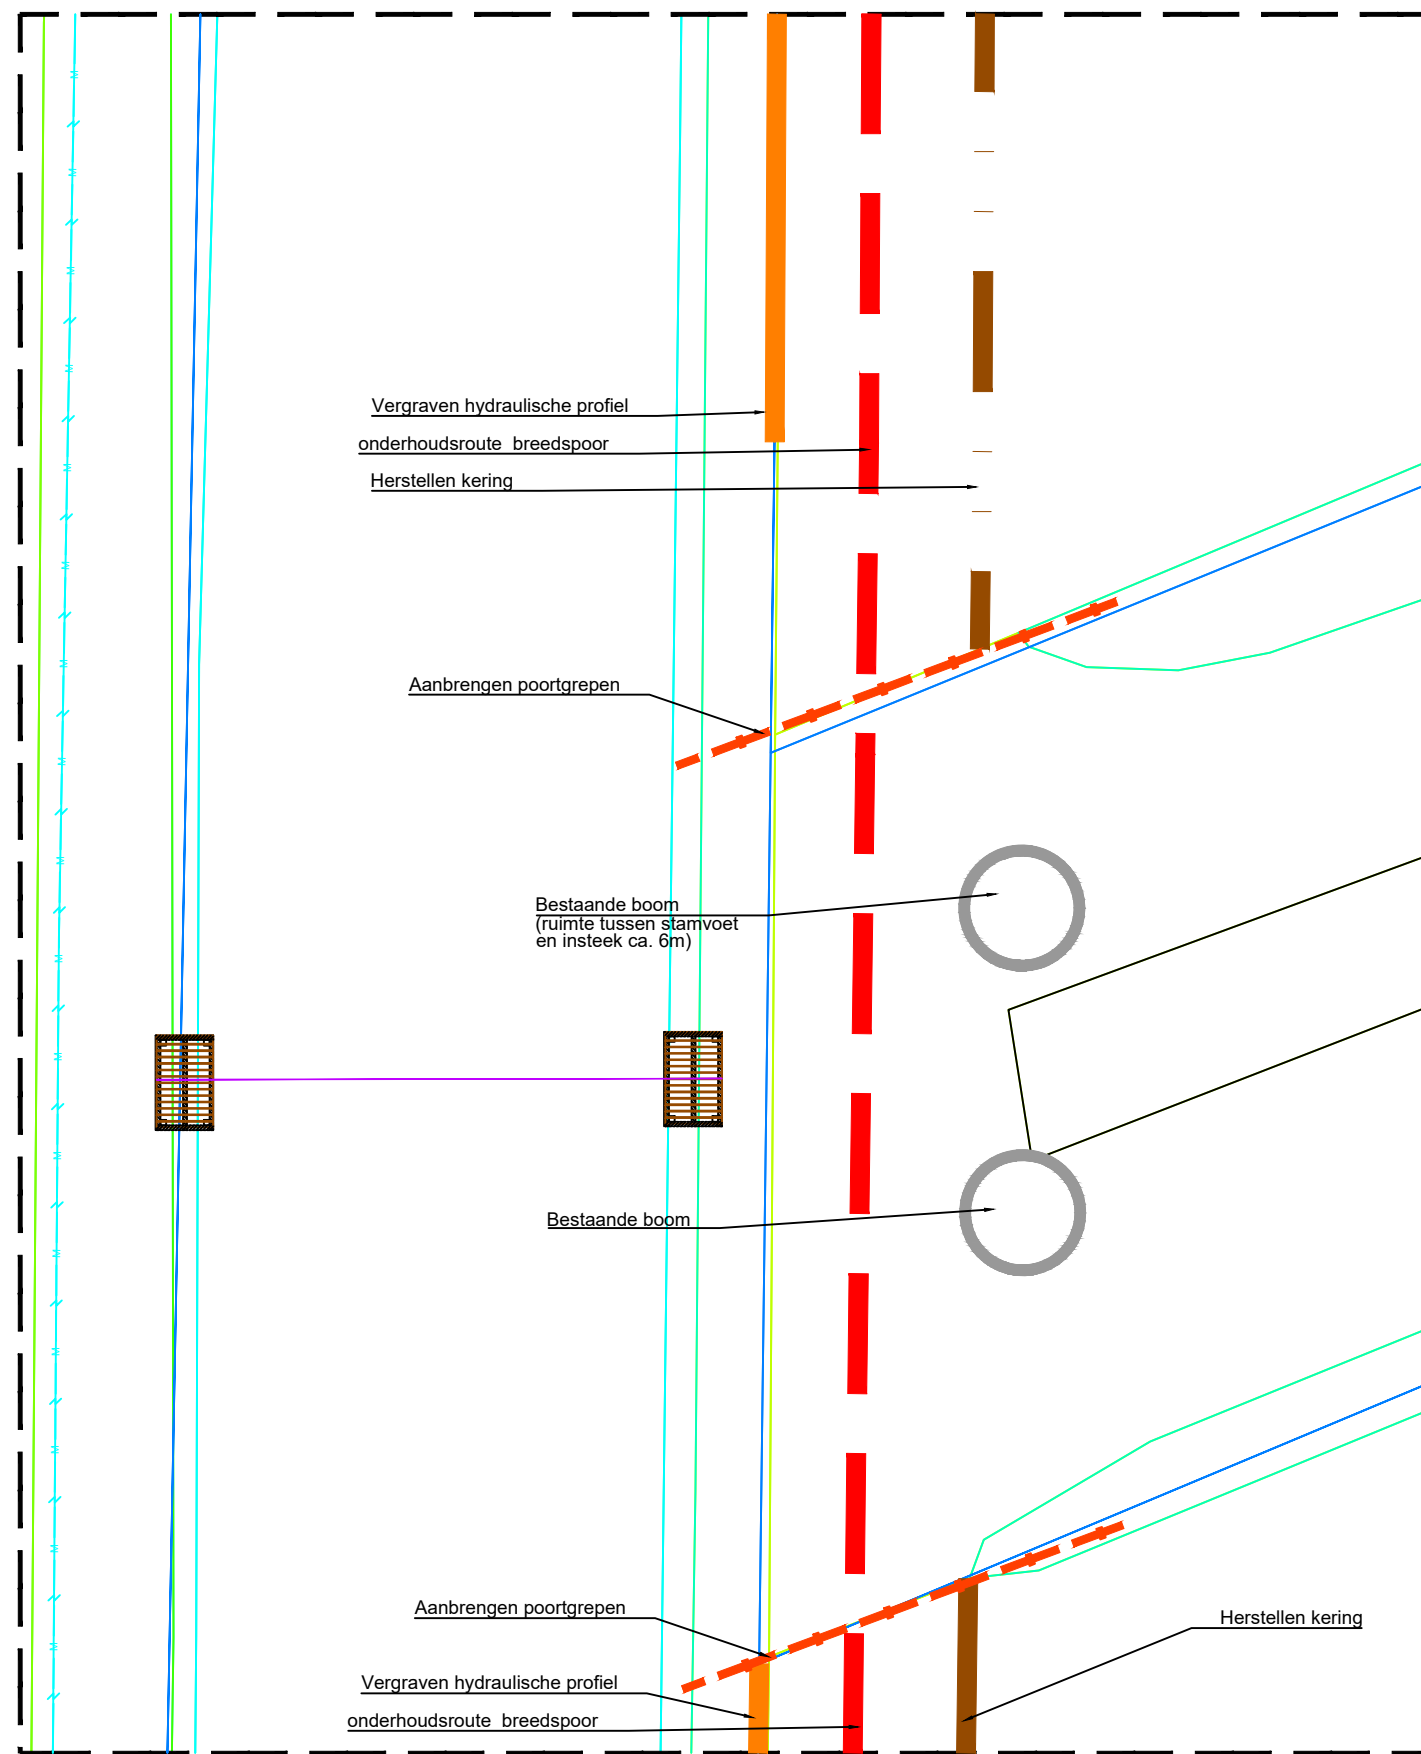

Detail Trekpont
Schaal: 1:200

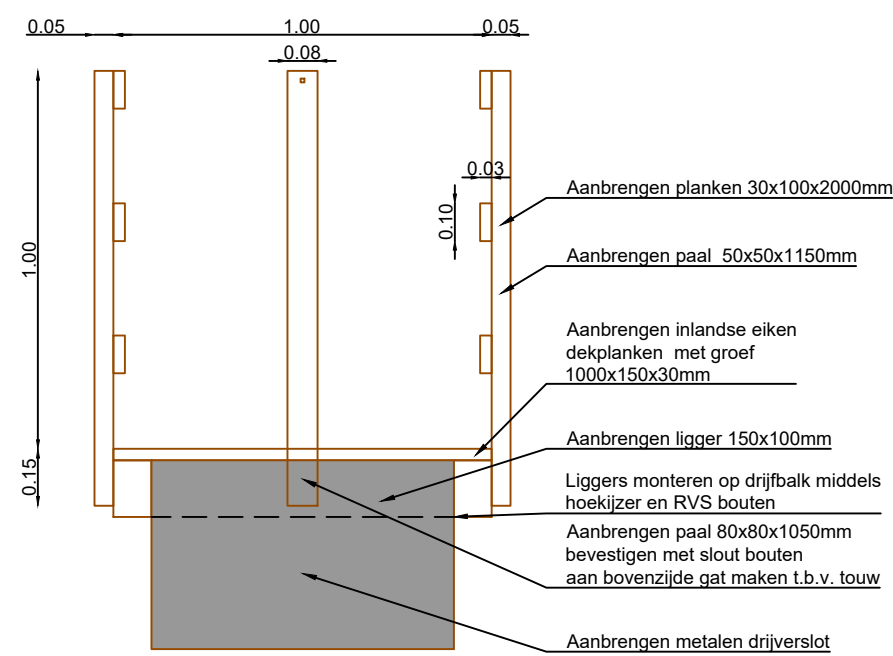

Doorsnede ponton
Schaal: 1:20

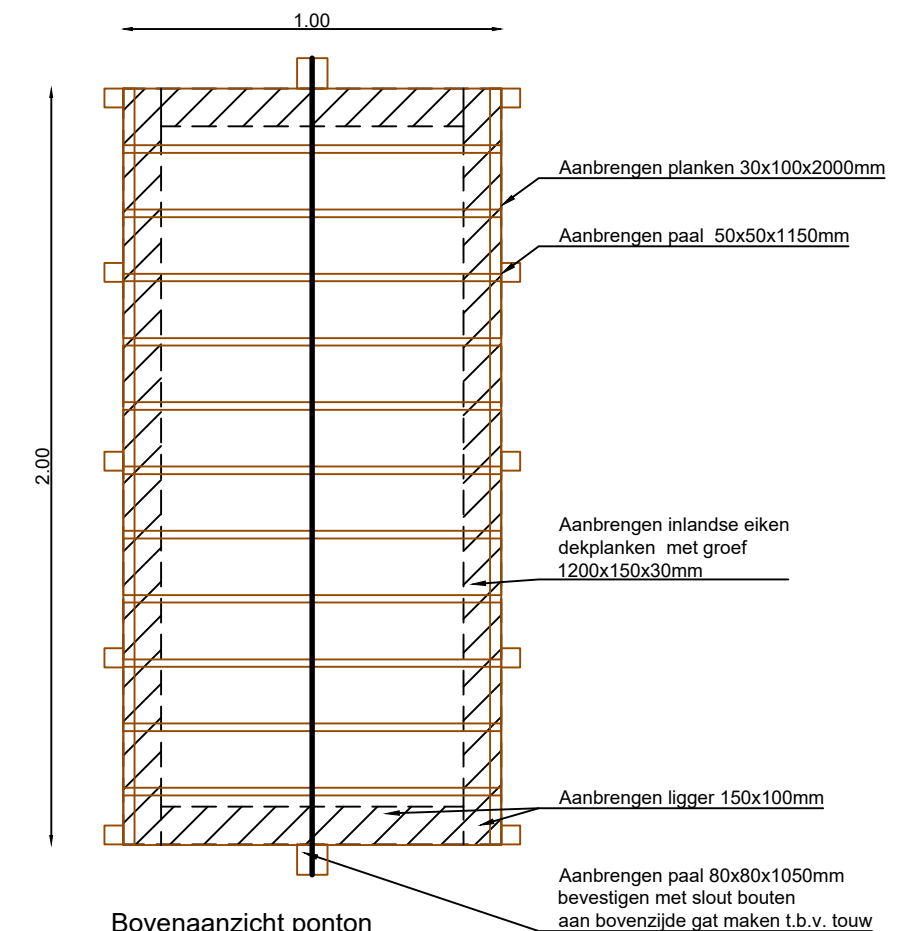

Bovenaanzicht ponton
Schaal: 1:20

Maten in meters
Materiaalmaten in millimeters
Hoogtematen t.o.v. N.A.P.

DO3			03-10-2025	Definitief Ontwerp 3
DO2			03-09-2025	Definitief Ontwerp 2
DO1			04-07-2025	Definitief Ontwerp 1
Versie		Tekenaar	Gezien	Datum
Project		Nieuwe Wetering Bovenloop		
Onderdeel		Detail trekpont		
Opdrachtgever		Waterschap Drents Overijsselse Delta		
Status		Definitief Ontwerp		
		Projectnummer	201460	Formaat
		Schaal	Divers	Inventarisatiedatum
		Tekeningnummer	14	Bijlagennummer
		Getekend		Datum aanmaken
				15-05-2025

Bestandnaam: