


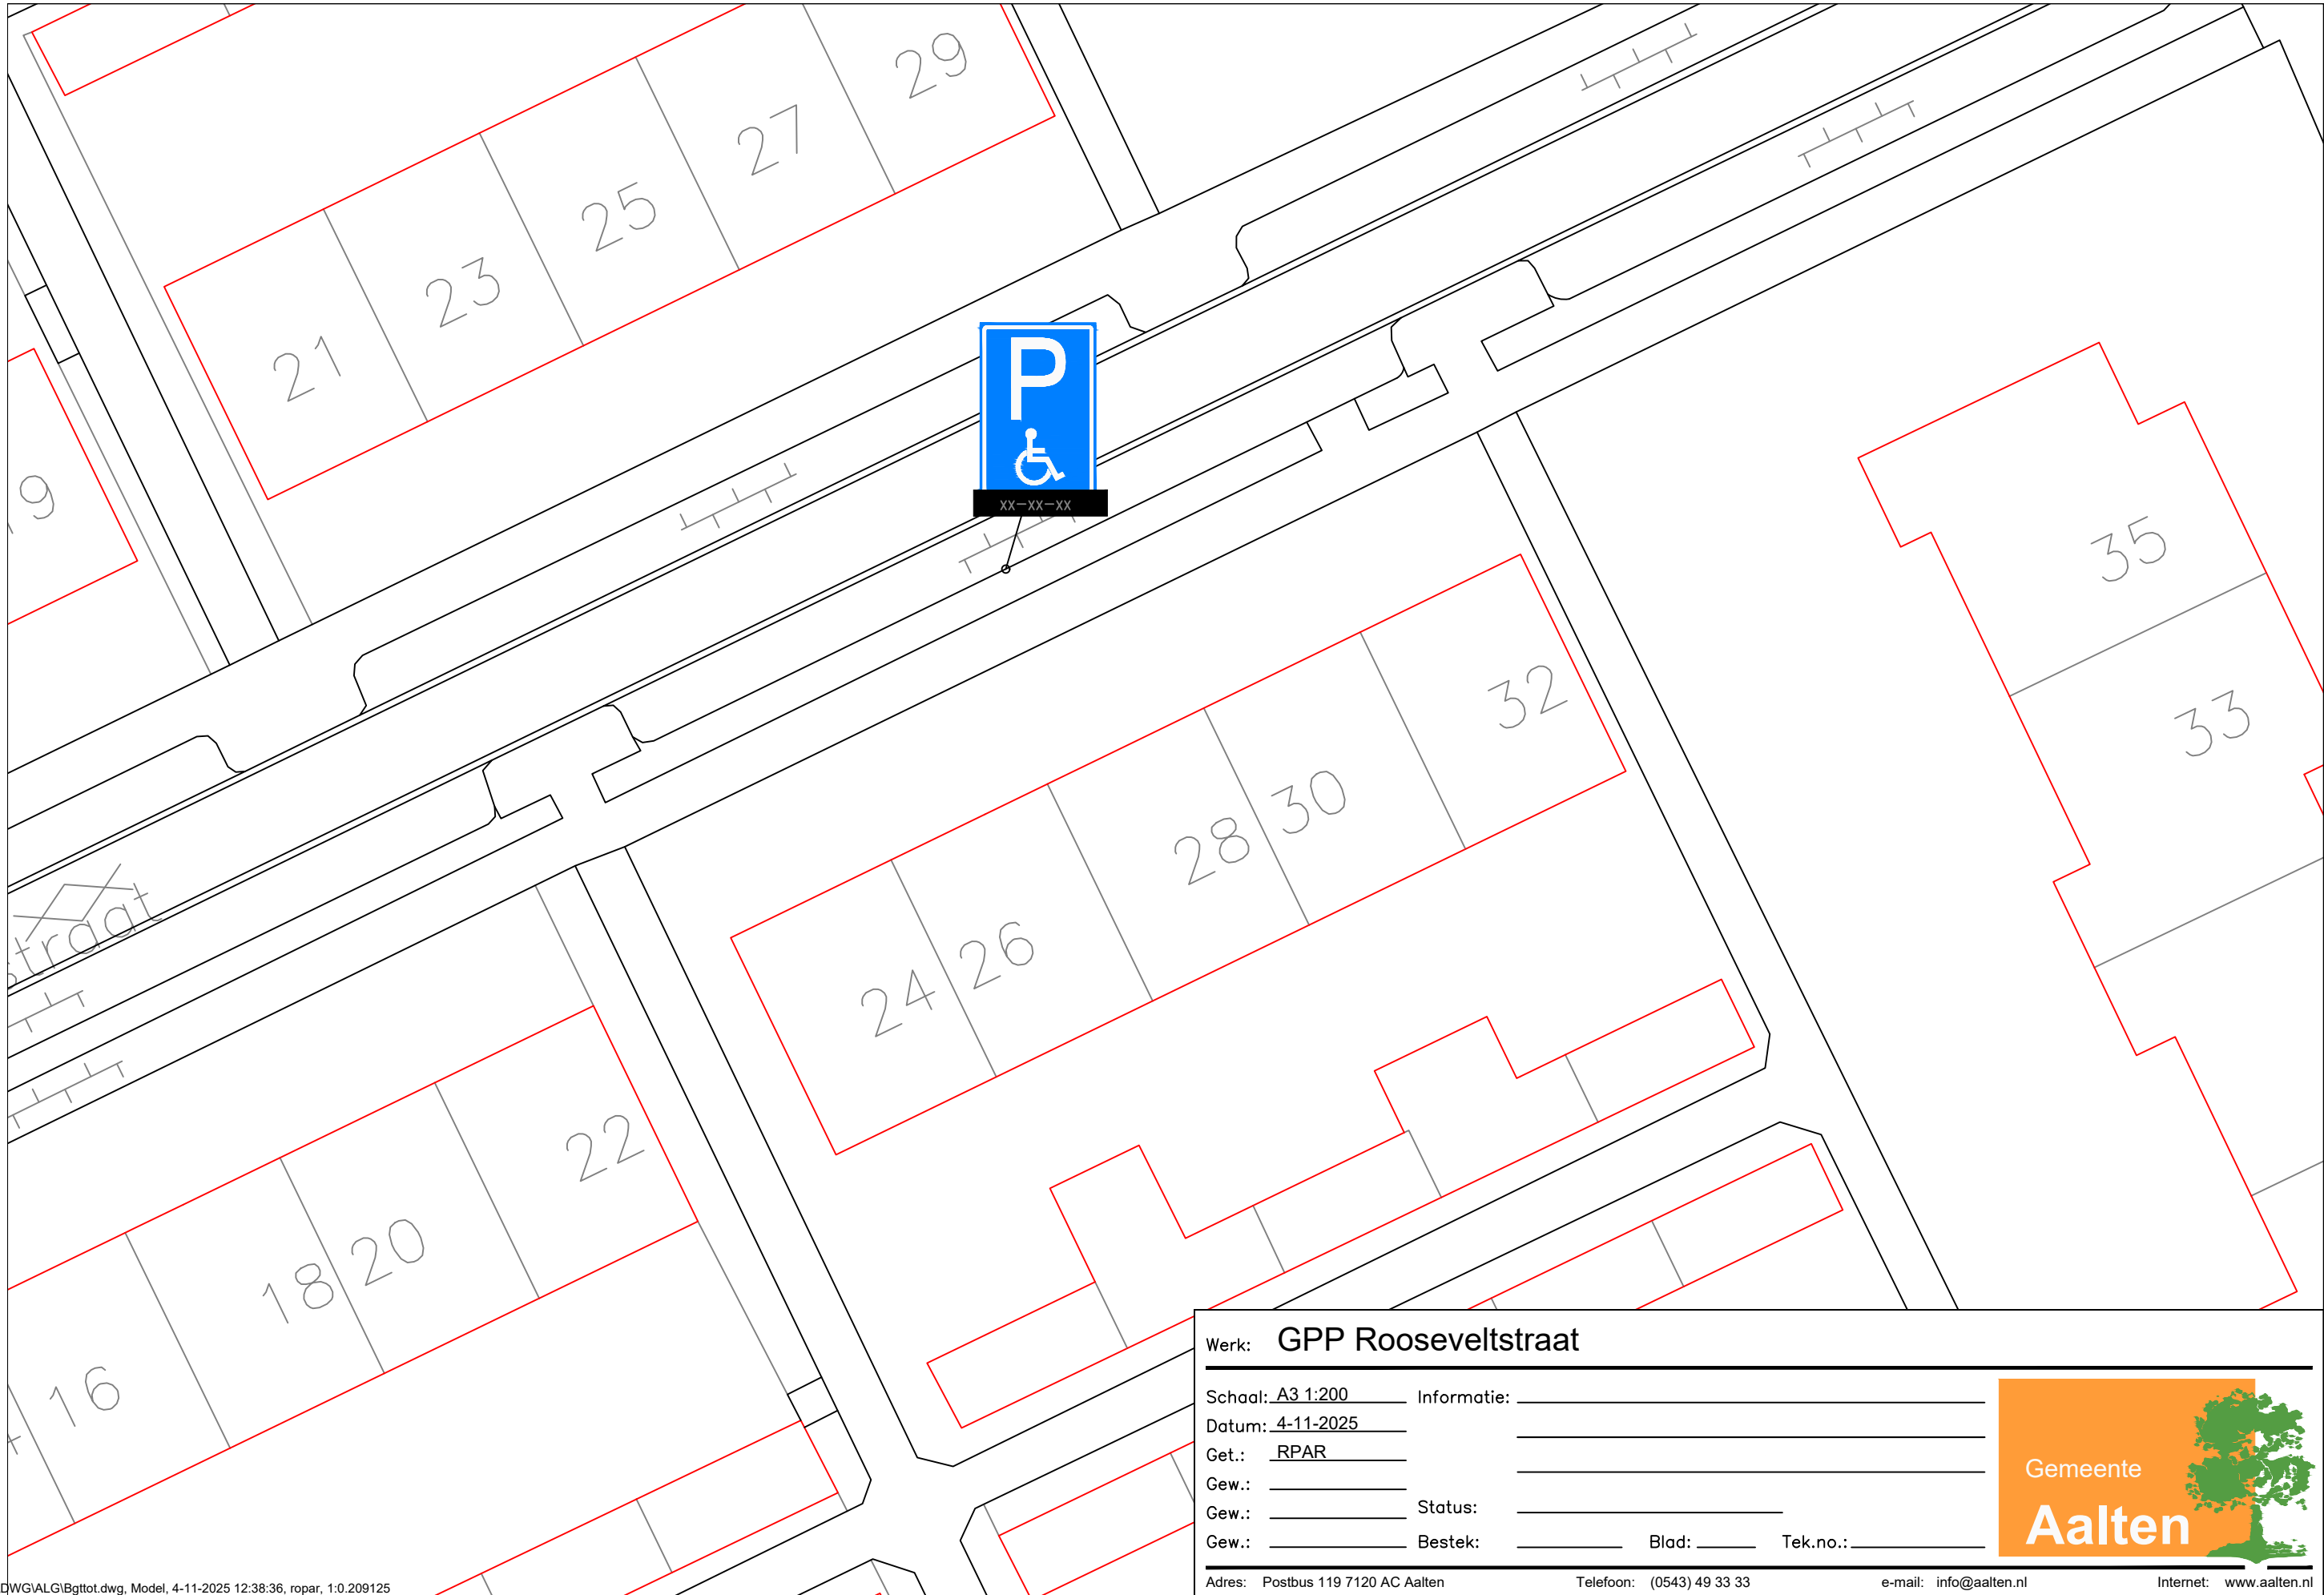

Werk:		GPP Rooseveltstraat	
Schaal:	A3 1:200	Informatie:	
Datum:	4-11-2025		
Get.:	RPAR		
Gew.:			
Gew.:		Status:	
Gew.:		Bestek:	
		Blad:	
		Tek.no.:	

