

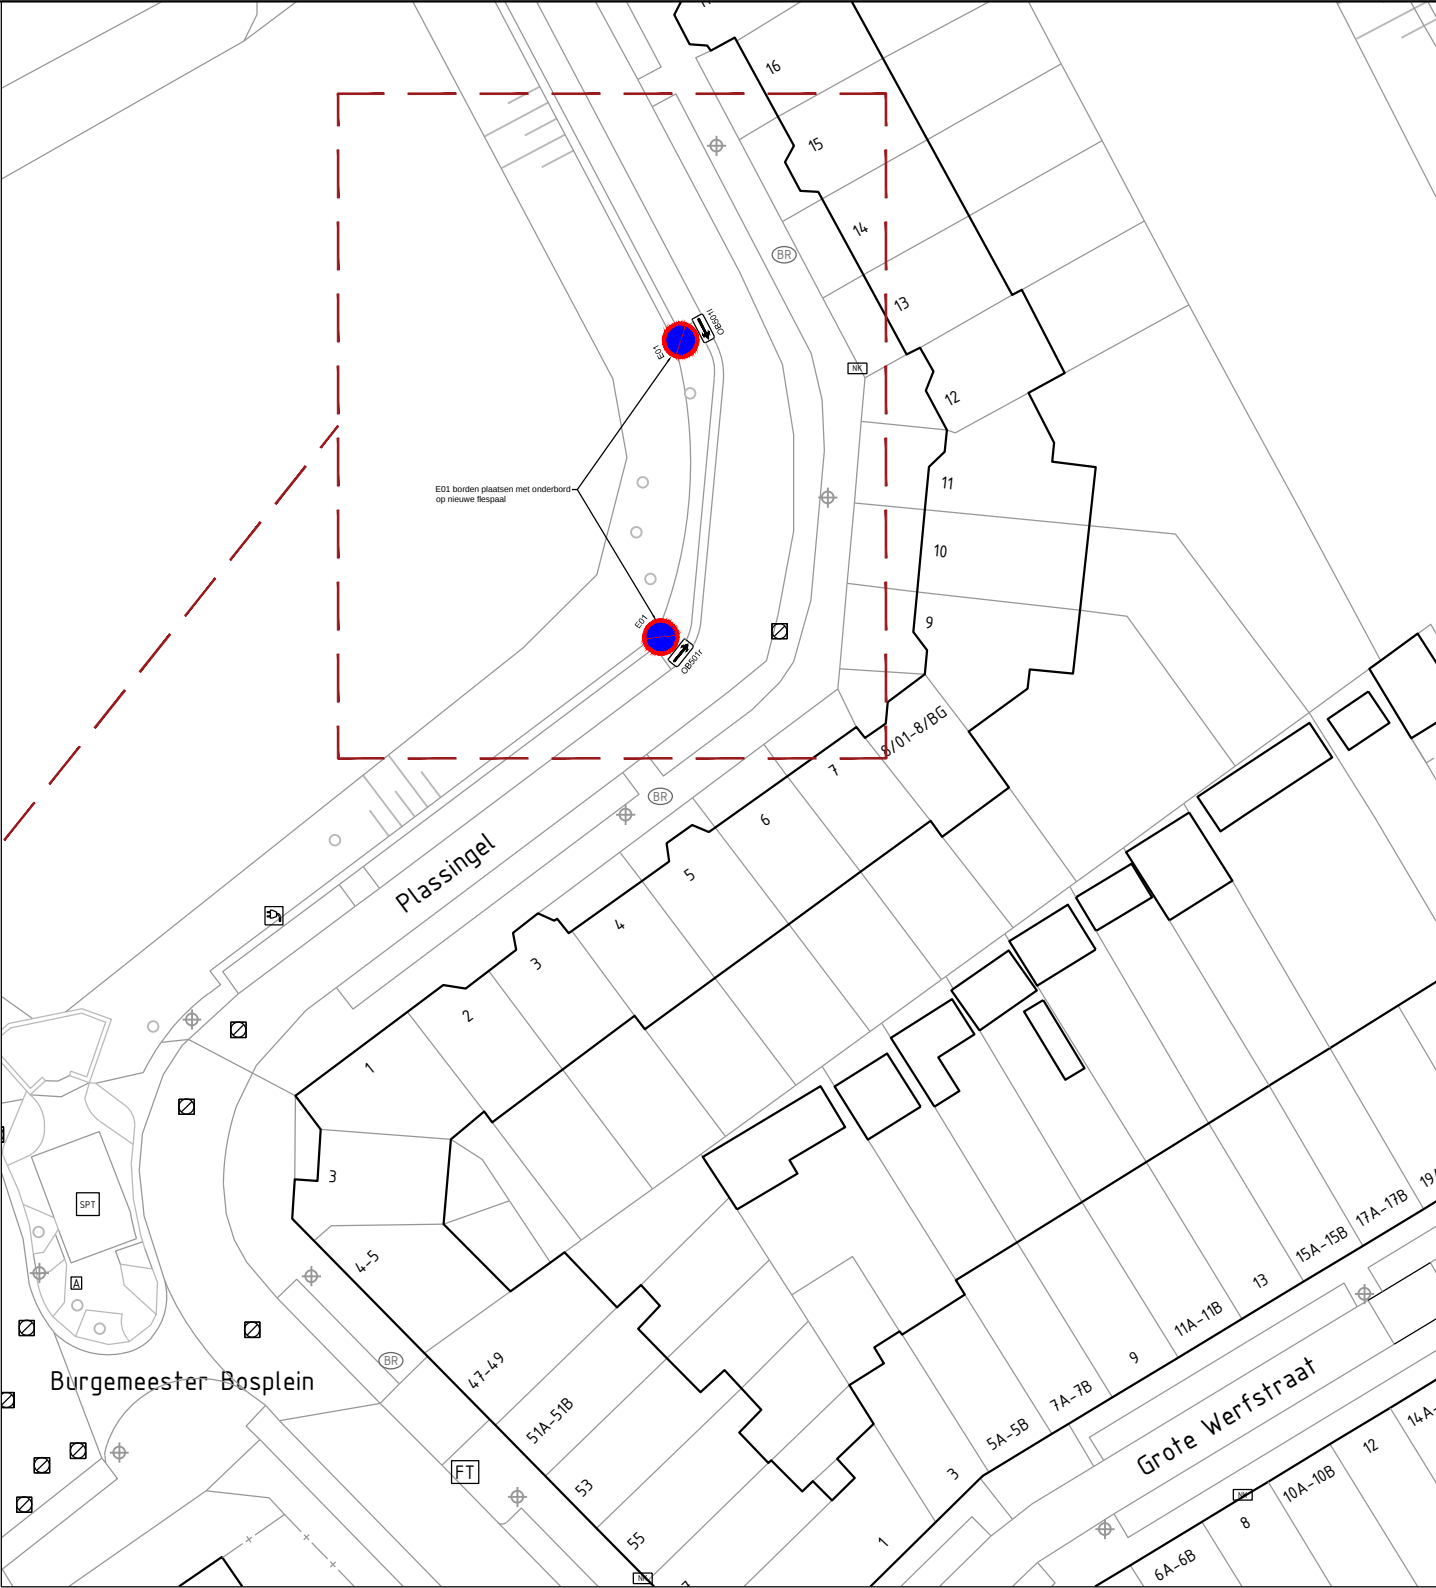


E01 borden plaatsen met onderbord
op nieuwe flespaal

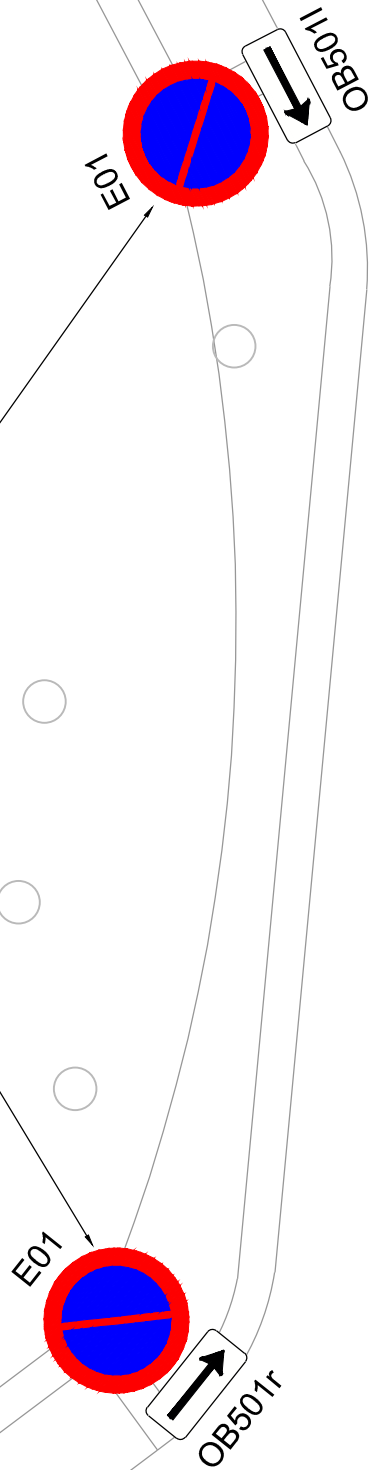

ACL	08-09-2025	
Getekend door	Datum	Versie

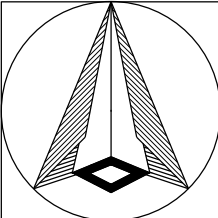

Schaal: 1:500
Formaat: A3
Buurt:

Schetsontwerp
Plassingel
Parkeerverbod borden plaatsen



Bestandsnaam: MOB25-508_Plassingel_Parkeerverbod borden plaatsen.dwg
Bladnr:
1/1

MOB 25-508