


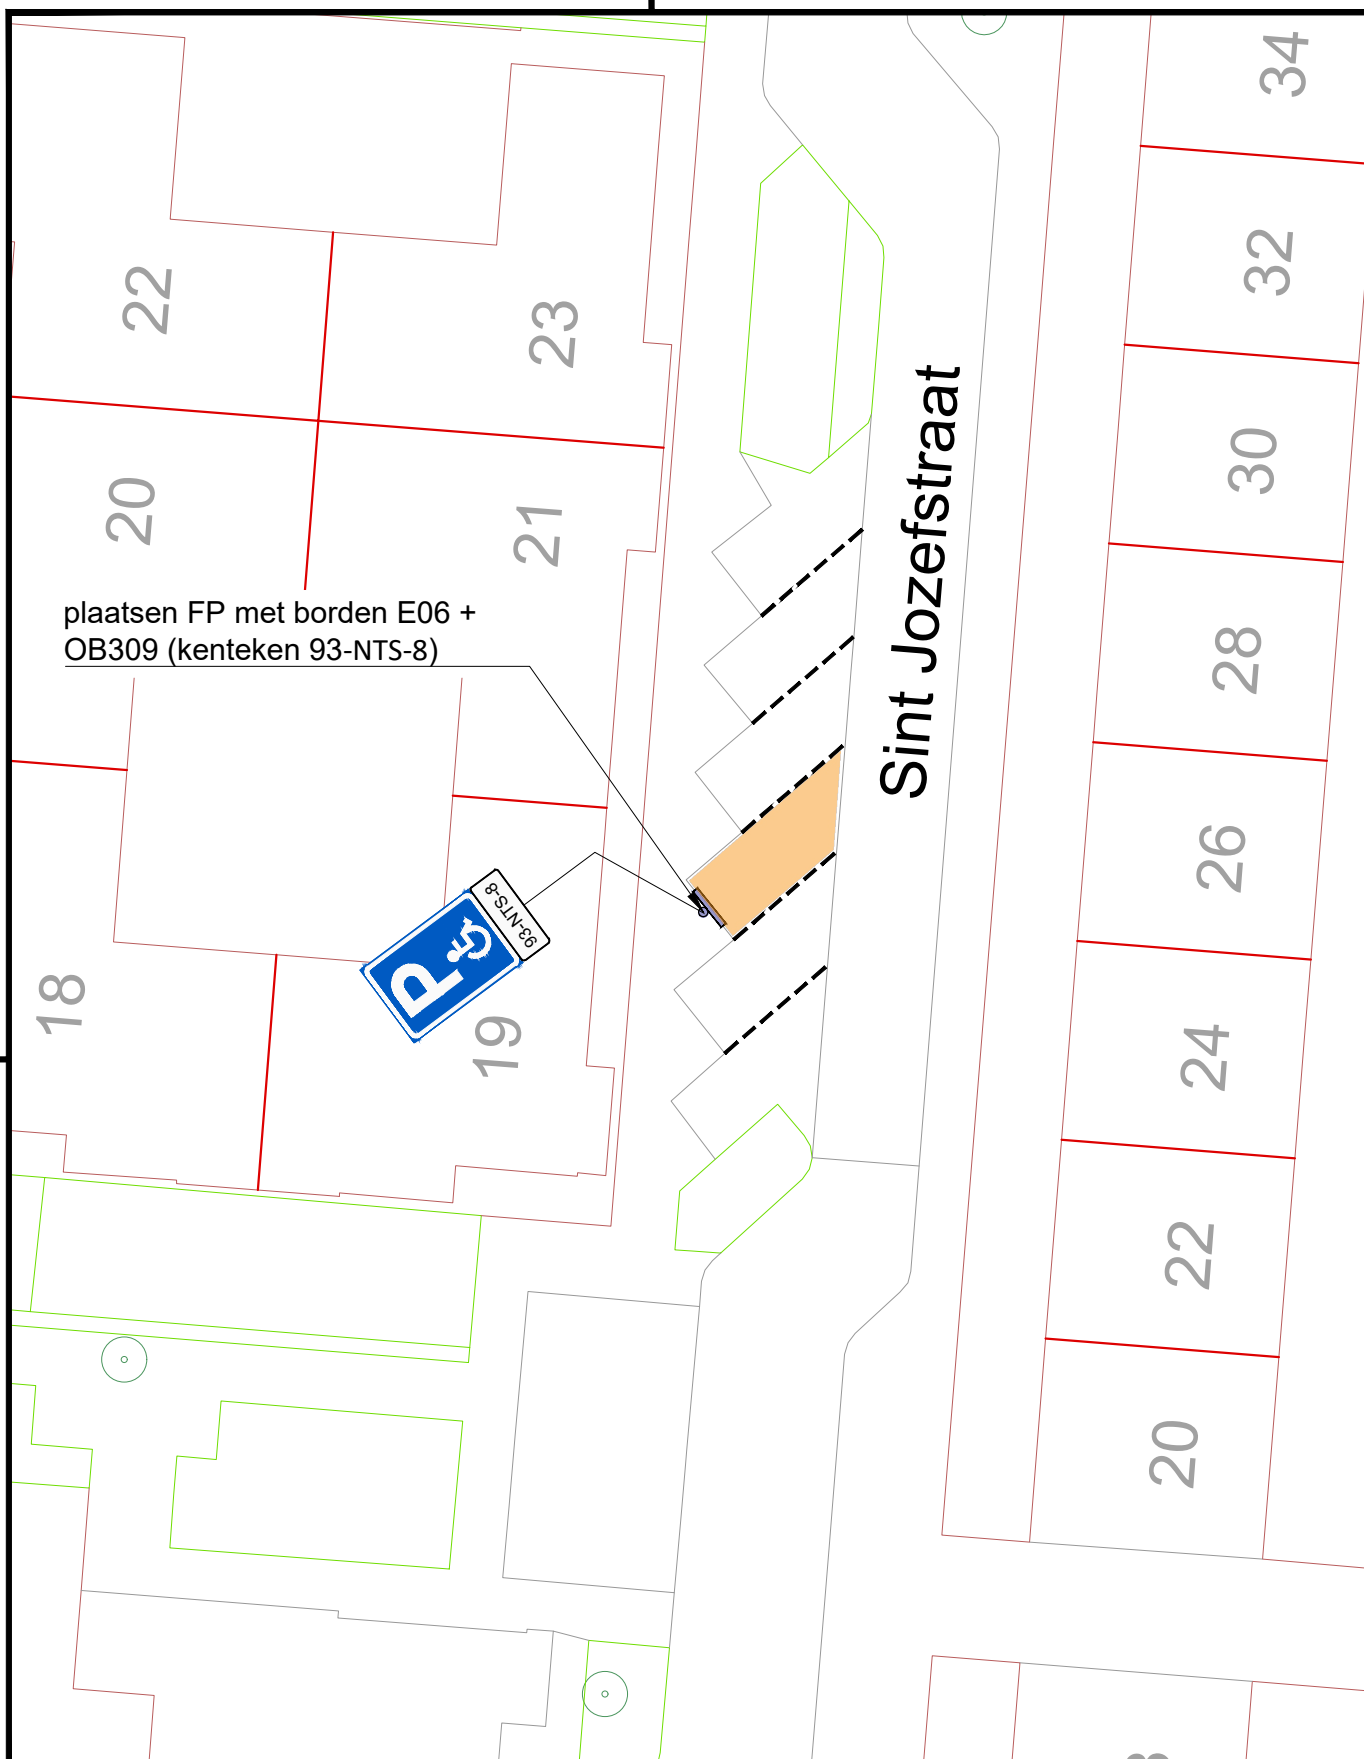

meewerkend

boxtel

Meewerkend Boxtel
Markt 1
5281 AT, Boxtel

status

BESLUIT

fase

DEFINITIEF

PROJECT

AANWIJZING GPP SINT JOZEFSTRAAT 26, BOXTEL

OMSCHRIJVING

Plaatsen bebording GPP algemeen

Zaaknummer 1388683

getekend

SV
05-11-2025

gecontr.

CdcC
05-11-2025

schaal 1:250

formaat A4

bladnummer 1/1

tek.nummer 2025_0065_00