



het verwijderen en leggen van kabels in open ontgraving in kering DWK00567
thv Zwingelspaansedijk 14 Fijnaart

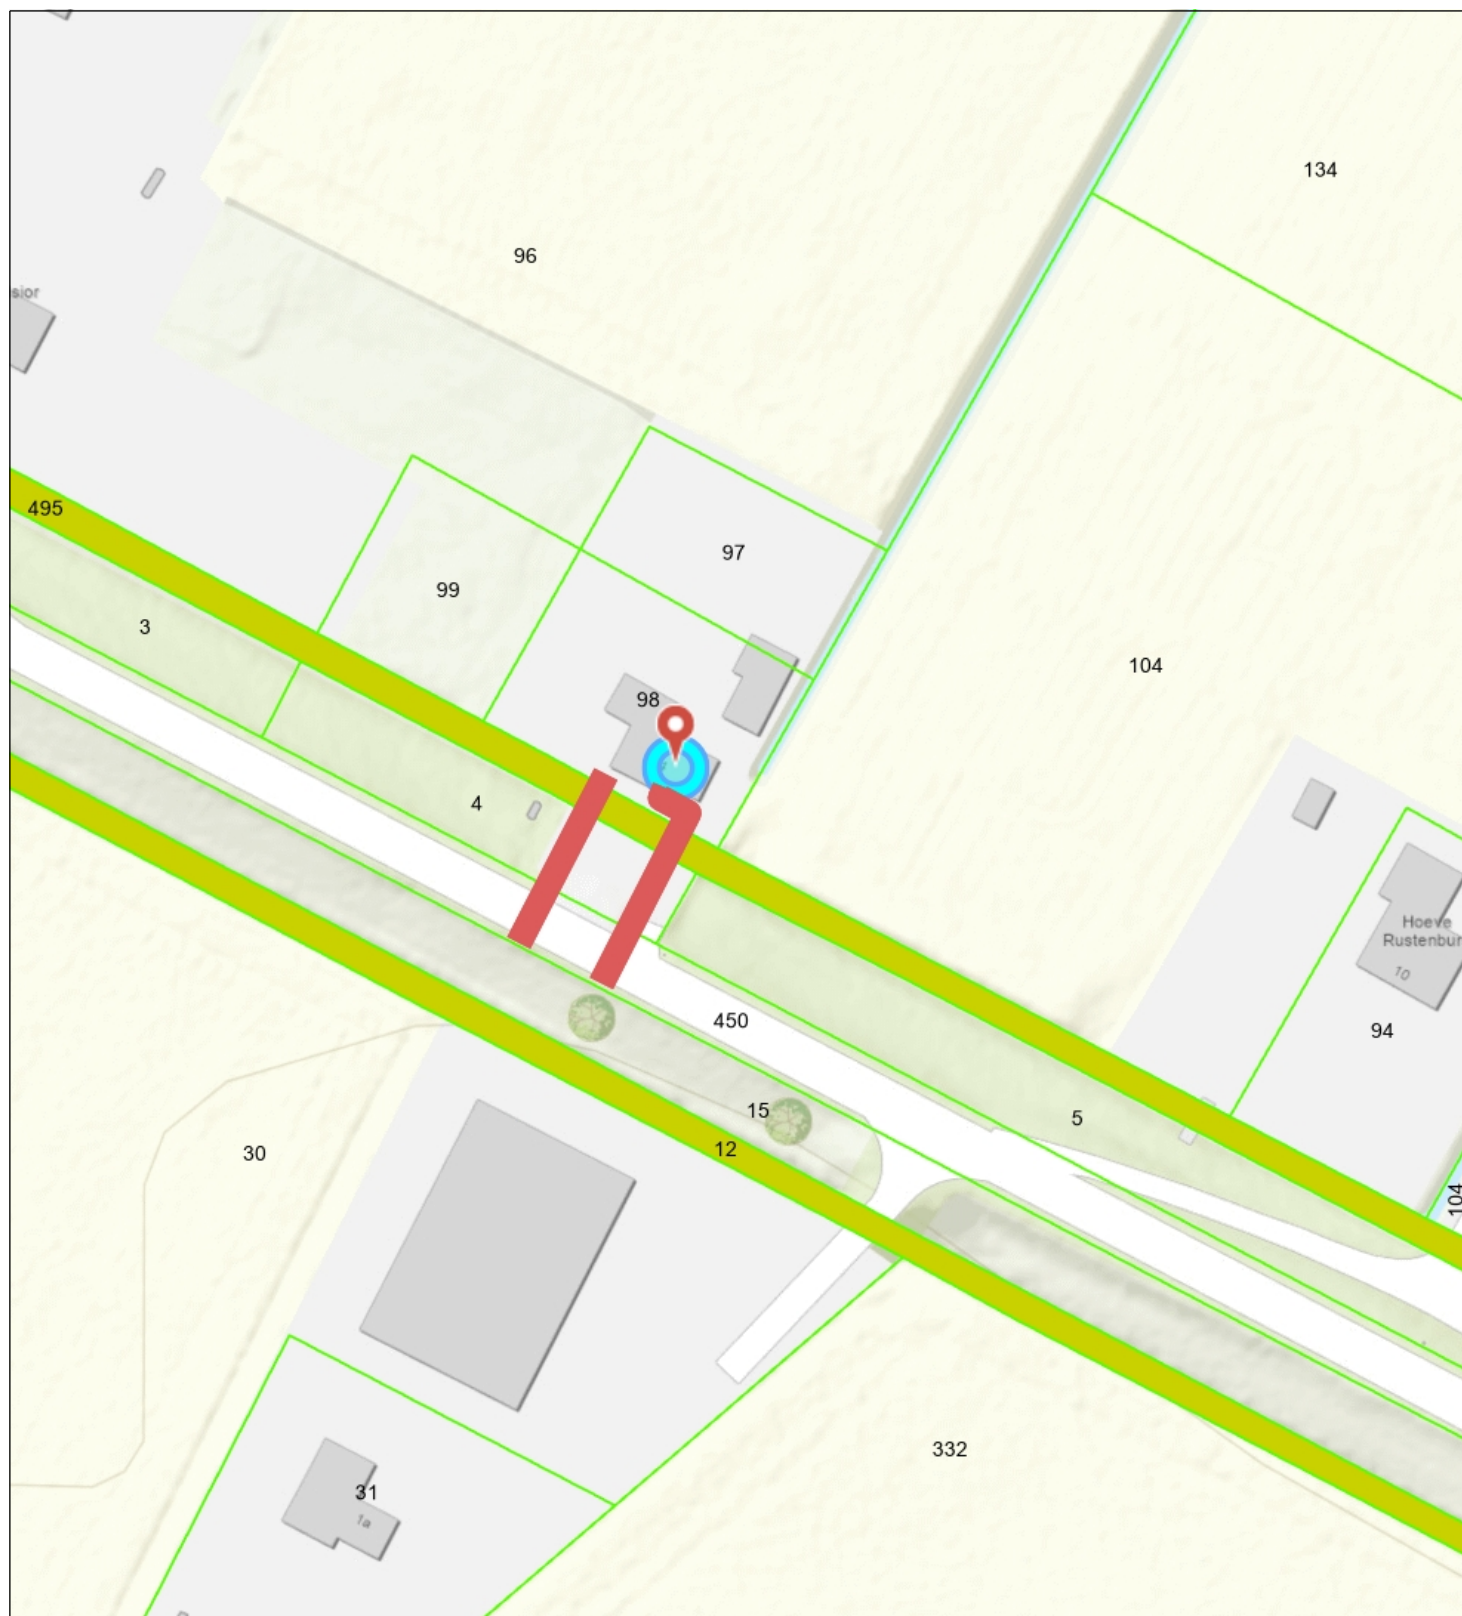

- Percelen
- Eigendom waterschap
- Topo



Waterschap
Brabantse Delta

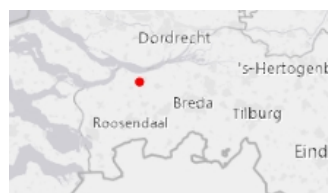

Naam/Proces:
0652861948-B

Datum: 27-01-2025

Formaat: A4

Schaal: 1:1,000