




- ### Legenda
- kadastrale grens
  - Algemeen**
    - beb, bebouwing
    - braak, braakliggend terrein
    - mu, muur
  - Groenvoorziening**
    - gr, recreatief grasveld
    - bb, bodembedekkers
    - oph, niet gesloten opgaande gemengde heesters
    - boph, bodembedekkende en opgaande gemengde heesters
    - goph, gesloten opgaande gemengde heesters
    - hg-b, blokhaag
    - hg1, haag <1,50m
    - hg2, haag 1,50 - 2,50m
    - riet, rietvegetatie
  - Verharding**
    - vh-e, elementenverharding
    - hv, halfverharding
    - val, valdempende ondergrond
  - Terreininrichting**
    - brug-h, brugdek hout
  - Groenvoorziening**
    - b <6m, boom <6m
    - b 6-15m, boom 6-15m
    - b >15m, boom >15m
- solitaire heester
  - Terreininrichting**
    - lichtmast
    - obstakel
    - verkeersbord
    - afvalbak
    - zitbank
    - speelelement
  - Water en riolering**
    - inspectieput
    - inlaat
    - overstort
    - Terreininrichting
      - hw, hekwerk
    - Water en riolering
      - dk, duiker

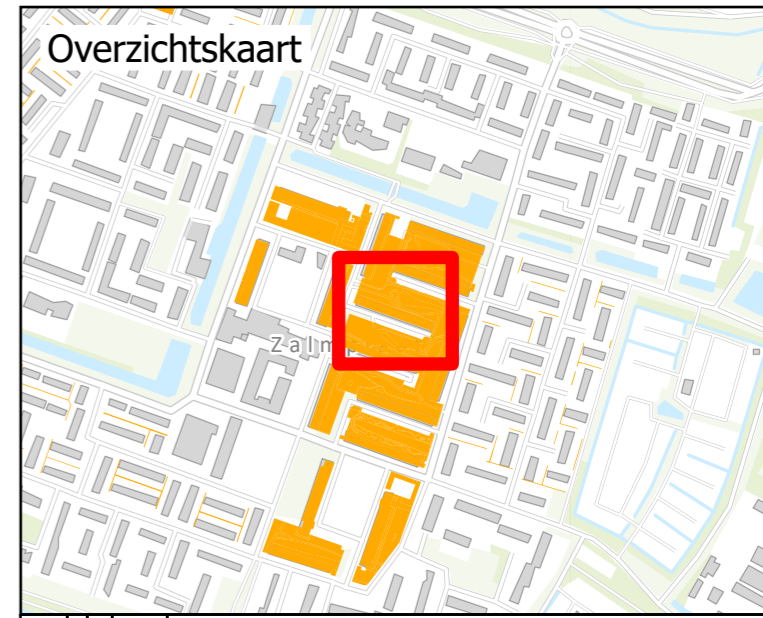

<p>Rotterdam Hoogvliet</p> <p>Situering en herplantlocatie HV-183 Durareno Portiekwoningen</p>		<p>projectnummer: 20250008 documentnummer: 20250008-BH 01-A3.0 - Herplanttekening Hoogvliet getekend: DN goedgekeurd: DB blad: 5 van 7 schaal: 1:500</p>	<p>document: tekening status: concept formaat: A3 datum: 14-08-2025</p>
<p><b>SMITS RINSMA</b> Coelhoonsingel 6, 7201 AB Zutphen Telefoon 0575-985320 E-mail info@smitsrinsma.nl website www.smitsrinsma.nl</p>		<p><b>HEF WONEN</b></p>	

Folder: G:\2025\20250008 Hef Wonen Beheer 2025\13 Tekeningen\08 GIS\beheertekening HEF wonen (afbijven)