


- ### Legenda
- Algemeen**
    - kadastrale grens
    - beb, bebouwing
    - braak, braakliggend terrein
  - Groenvoorziening**
    - gr, recreatief grasveld
    - bb, bodembedekkers
    - oph, niet gesloten opgaande gemengde heesters
    - goph, gesloten opgaande gemengde heesters
    - hr, heesterrozen
    - bospl, bosplantsoen
    - hg-b, blokhaag
    - hg1, haag <1,50m
    - hg2, haag 1,50 - 2,50m
    - vp2, vaste planten (volgens concept)
    - vh-e, elementenverharding
    - vh-ea, elementenverharding achterpaden
    - hv, halfverharding
    - tr, trap
  - Groenvoorziening (Tree Symbols)**
    - b <6m, boom <6m
    - b 6-15m, boom 6-15m
    - b >15m, boom >15m
  - Terreininrichting**
    - solitaire heester
    - paal
    - lichtmast
    - obstakel
    - verkeersbord
    - afvalbak
    - zitbank
    - speelelement

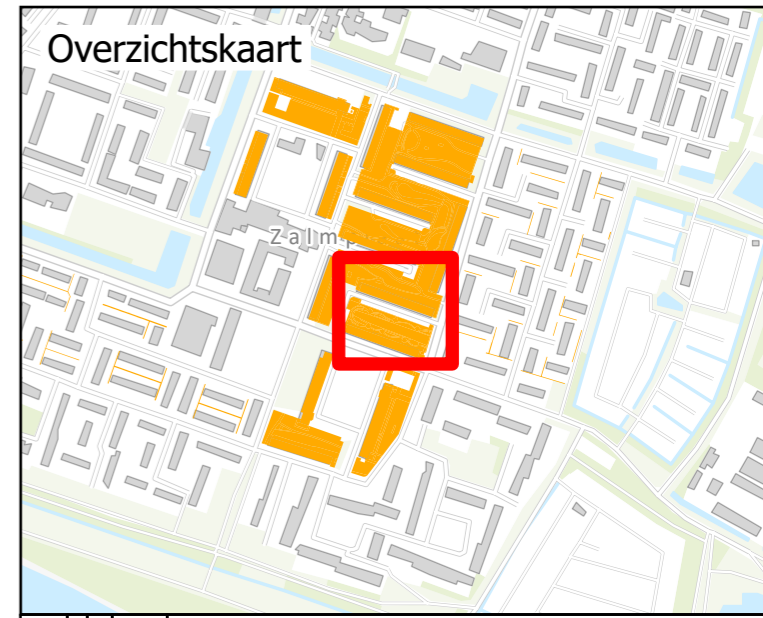

<p>Rotterdam Hoogvliet</p> <p>Situering en herplantlocatie HV-286 Durareno Portiekwoningen</p>		<p>projectnummer: 20250008</p> <p>documentnummer: 20250008-8H 01-A3.0 - Herplanttekening Hoogvliet</p> <p>getekend: DN</p> <p>goedgekeurd: DB</p> <p>blad: 3 van 7</p> <p>schaal: 1:500</p>	<p>document: tekening</p> <p>status: concept</p> <p>formaat: A3</p> <p>datum: 14-08-2025</p>
<p><b>SMITS RINSMA</b></p> <p>Coothoornsingel 6, 7201 AB Zutphen Telefoon 0375-983220 E-mail info@smitsrinsma.nl website www.smitsrinsma.nl</p>		<p><b>HEF WONEN</b></p>	

Folder: G:\2025\20250008 Hef Wonen Beheer 2025\13 Tekeningen\08 GIS\beheertekening HEF wonen (afbijven)