


**Te verwijderen
Boom HV-60
Malus Baccata**

**Herplantlocatie
Boom HV-60
Malus 'Everste' 16-18**

Legenda

- kadastrale grens
- Algemeen**
- beb, bebouwing
- Groenvoorziening**
- gr, recreatief grasveld
- bb, bodembedekkers
- boph, bodembedekkende en opgaande gemengde heesters
- goph, gesloten opgaande gemengde heesters
- hr, heesterrozen
- hg-b, blokhaag
- hg1, haag <1,50m
- Verharding**
- vh-e, elementenverharding
- vh-ea, elementenverharding achterpaden
- Groenvoorziening**
- b <6m, boom <6m
- b 6-15m, boom 6-15m
- b >15m, boom >15m
- Terreininrichting**
- lichtmast
- obstakel
- zitbank

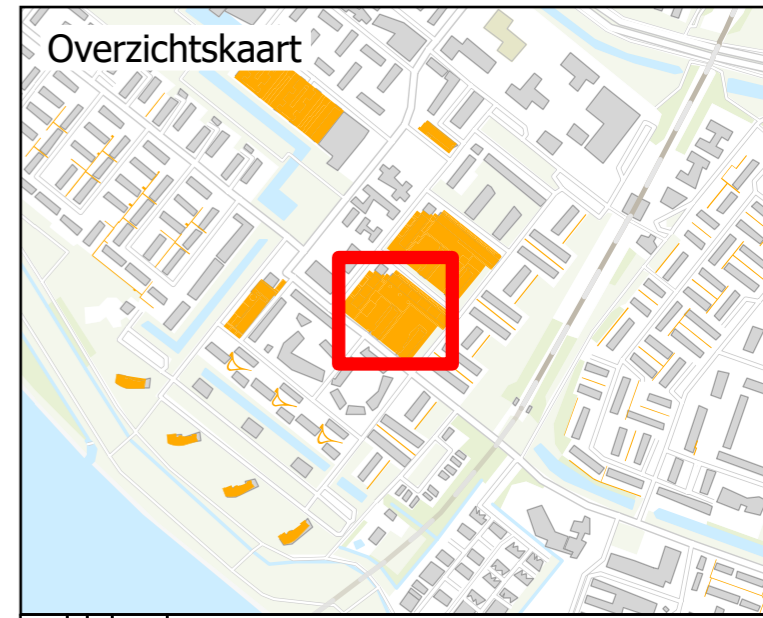

<p>Rotterdam Hoogvliet</p>												
<p>Situering en herplantlocatie HV-60 Tonijnstraat</p>		<table border="1"> <tr> <td>projectnummer: 20250008</td> <td>documentnummer: 20250008-BH 01-A3.0 - Herplanttekening Hoogvliet</td> </tr> <tr> <td>getekend: DN</td> <td>document: tekening</td> </tr> <tr> <td>goedgekeurd: DB</td> <td>status: concept</td> </tr> <tr> <td>blad: 2 van 7</td> <td>formaat: A3</td> </tr> <tr> <td>schaal: 1:500</td> <td>datum: 14-08-2025</td> </tr> </table>	projectnummer: 20250008	documentnummer: 20250008-BH 01-A3.0 - Herplanttekening Hoogvliet	getekend: DN	document: tekening	goedgekeurd: DB	status: concept	blad: 2 van 7	formaat: A3	schaal: 1:500	datum: 14-08-2025
projectnummer: 20250008	documentnummer: 20250008-BH 01-A3.0 - Herplanttekening Hoogvliet											
getekend: DN	document: tekening											
goedgekeurd: DB	status: concept											
blad: 2 van 7	formaat: A3											
schaal: 1:500	datum: 14-08-2025											
<p>SMITS RINSMA Coophoofsingel 6, 7201 AB Zutphen Telefoon 0375-985320 E-mail info@smitsrinsma.nl website www.smitsrinsma.nl</p>		<p>HEF WONEN</p>										

Folder: G:\2025\20250008 Hef Wonen Beheer 2025\13 Tekeningen\08 GIS\Beheertekening HEF wonen (afbijven)