




Legenda

- Algemeen**
 - kadastrale grens
 - beb, bebouwing
 - braak, braakliggend terrein
- Groenvoorziening**
 - gr, recreatief grasveld
 - oph, niet gesloten opgaande gemengde heesters
 - boph, bodembedekkende en opgaande gemengde heesters
 - goph, gesloten opgaande gemengde heesters
 - hr, heesterrozen
 - hg-b, blokhaag
 - hg1, haag <1,50m
 - hg2, haag 1,50 - 2,50m
 - riet, rietvegetatie
- Verharding**
 - vh-e, elementenverharding
 - hv, halfverharding
 - val, valdempende ondergrond
 - brug-h, brugdek hout
- Terreininrichting**
 - paal
 - lichtmast
 - obstakel
 - verkeersbord
 - afvalbak
 - zitbank
 - speelelement
 - overstort
 - hw, hekwerk
- Groenvoorziening**
 - b <6m, boom <6m
 - b 6-15m, boom 6-15m
 - b >15m, boom >15m
 - solitaire heester
- Water en riolering**
 - overstort

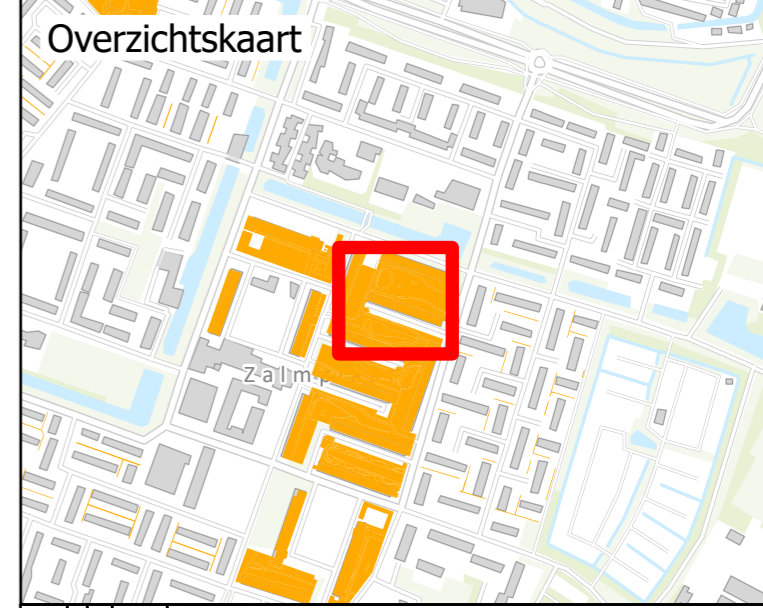

<p>Rotterdam Hoogvliet</p> <p>Situering en herplantlocatie HV-163 Durareno Portiekwoningen</p>		<p>projectnummer: 20250008</p> <p>documentnummer: 20250008-8H 01-A3.0 - Herplanttekening Hoogvliet</p> <p>getekend: DN</p> <p>goedgekeurd: DB</p> <p>blad: 6 van 7</p> <p>schaal: 1:500</p>	<p>document: tekening</p> <p>status: concept</p> <p>formaat: A3</p> <p>datum: 14-08-2025</p>
<p>SMITS RINSMA</p> <p>Coelhoonsingel 6, 7201 AB Zutphen Telefoon 0575-985220 E-mail info@smitsrinsma.nl website www.smitsrinsma.nl</p>		<p>HEF WONEN</p>	

Folder: G:\2025\20250008 Hef Wonen Beheer 2025\13 Tekeningen\08 GIS\beheertekening HEF wonen (afbijven)