




**Te verwijderen
Boom HV-30
Magnolia kobus**

**Herplantlocatie
Boom HV-30
Cornus officinalis 16-18**

- Legenda**
- kadastrale grens
 - Algemeen
 - beb, bebouwing
 - Groenvoorziening
 - gr, recreatief grasveld
 - bb, bodembedekkers
 - oph, niet gesloten opgaande gemengde heesters
 - boph, bodembedekkende en opgaande gemengde heesters
 - goph, gesloten opgaande gemengde heesters
 - hr, heesterrozen
 - hg-b, blokhaag
 - hg2, haag 1,50 - 2,50m
 - Verharding
 - vh-e, elementenverharding
 - Groenvoorziening
 - b <6m, boom <6m
 - b 6-15m, boom 6-15m
 - b >15m, boom >15m
 - Terreininrichting
 - paal
 - lichtmast
 - zitbank

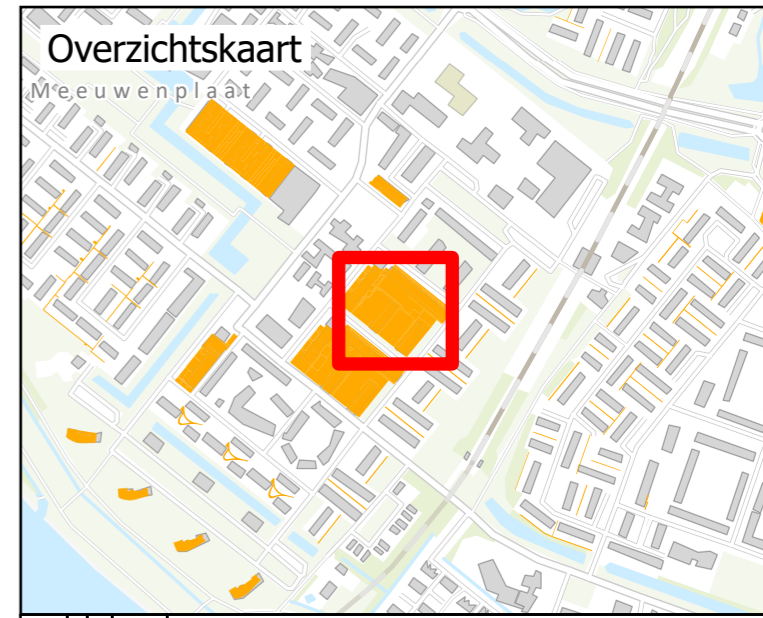

<p>Rotterdam Hoogvliet</p>	
<p>Situering en herplantlocatie HV-30 Forelstraat</p>	
<p>projectnummer: 20250008 documentnummer: 20250008-BH 01-A3.0 - Herplanttekening Hoogvliet getekend: DN goedgekeurd: DB blad: 1 van 7 schaal: 1:500</p>	<p>document: tekening status: concept formaat: A3 datum: 14-08-2025</p>
<p>SMITS RINSMA Coehoornsingel 6, 7201 AB Zutphen Telefoon 0375-983220 E-mail info@smitsrinsma.nl website www.smitsrinsma.nl</p>	<p>HEF WONEN</p>

Folder: G:\2025\20250008 Hef Wonen Beheer 2025\13 Tekeningen\08 GIS\beheertekening HEF wonen (afbijven)