


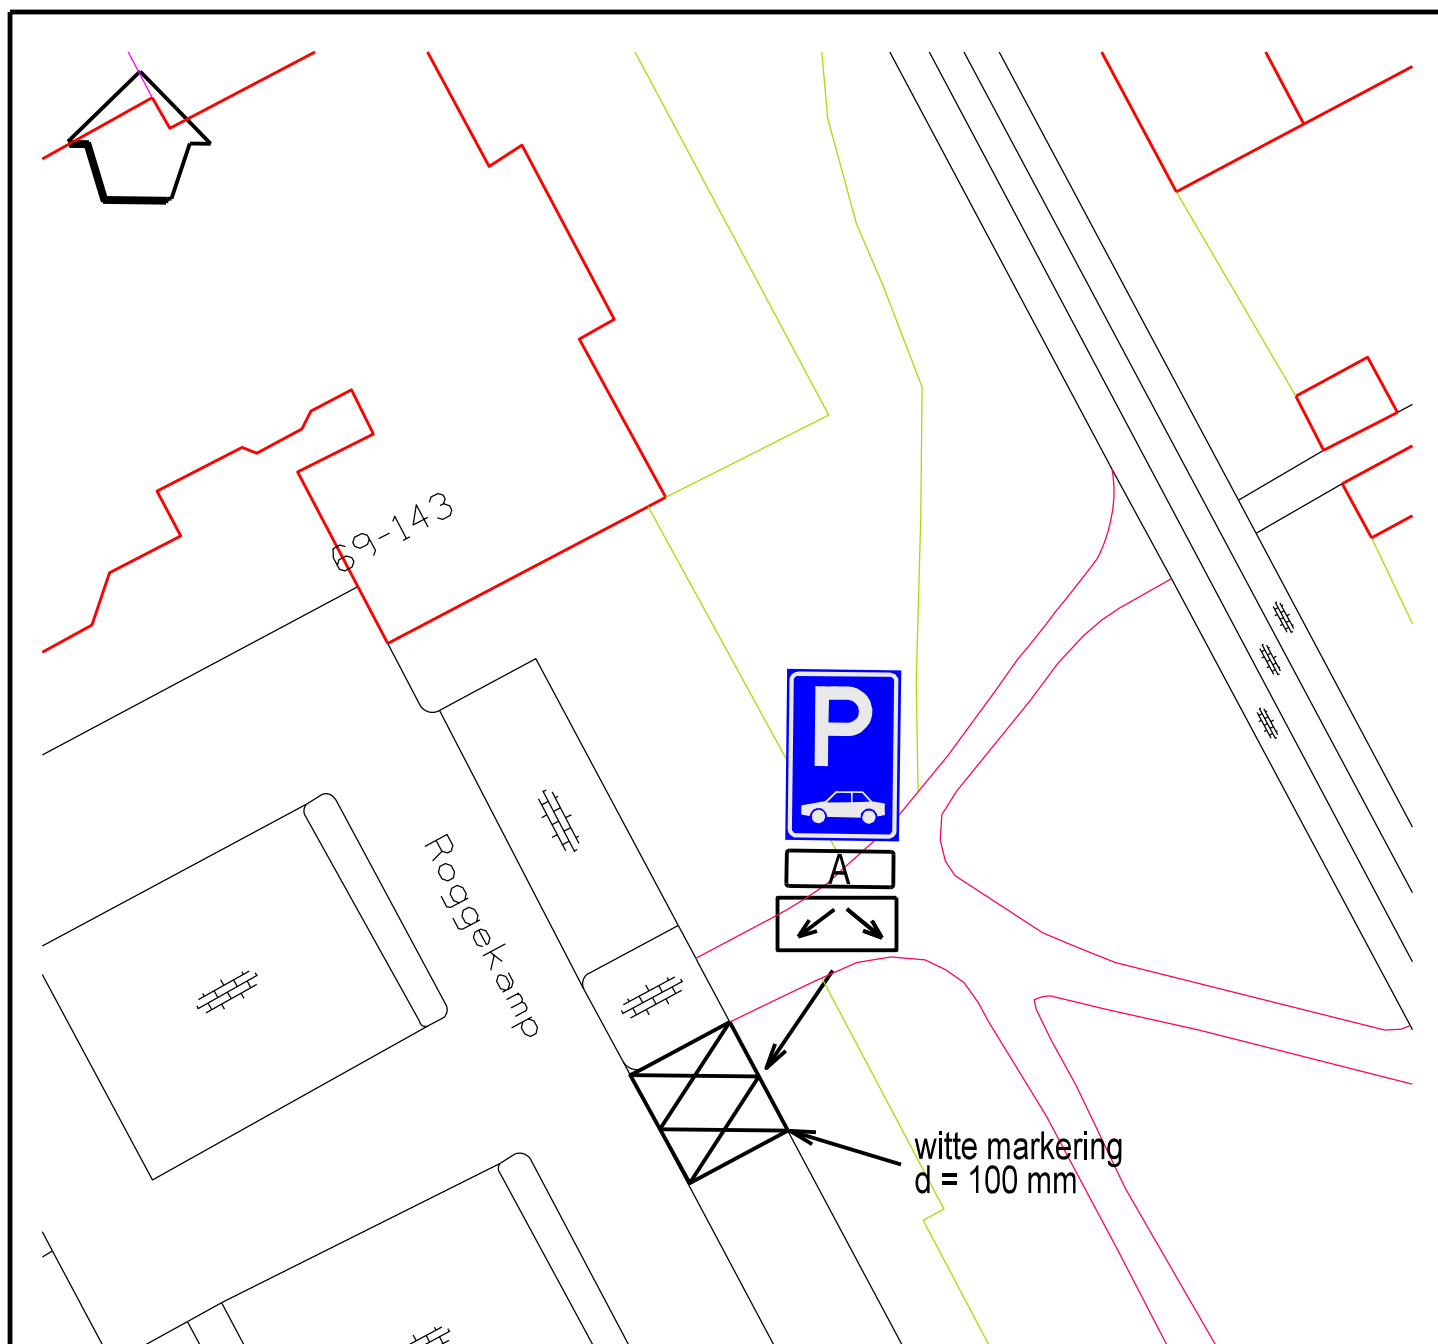

Verklaring:



bord E8 = parkeergelegenheid alleen bestemd voor de voertuigcategorie die op het bord is aangegeven



onderbord met tekst "opladen elektrische voertuigen"



onderbord OB504 = aanduiding meerdere vakken

Gemeente Diemen - Afdeling Ruimtelijke Ontwikkeling

postbus 191 - 1110 AD Diemen - 0203144644 - www.diemen.nl

omschrijving: aanwijzen twee parkeerplaatsen ten behoeve van een e-laadpunt op Roggekamp

project: Verkeersbesluit

blad : 1 / 1

 Gemeente Diemen	WIJZIGING	get.	d.d.	get. : W.D.J. van Drie	
	1			datum : 11-11-2025	gec. :
	2			formaat A4	schaal n.v.t.
	3			tek.nr :	
	4				

222-096-001