

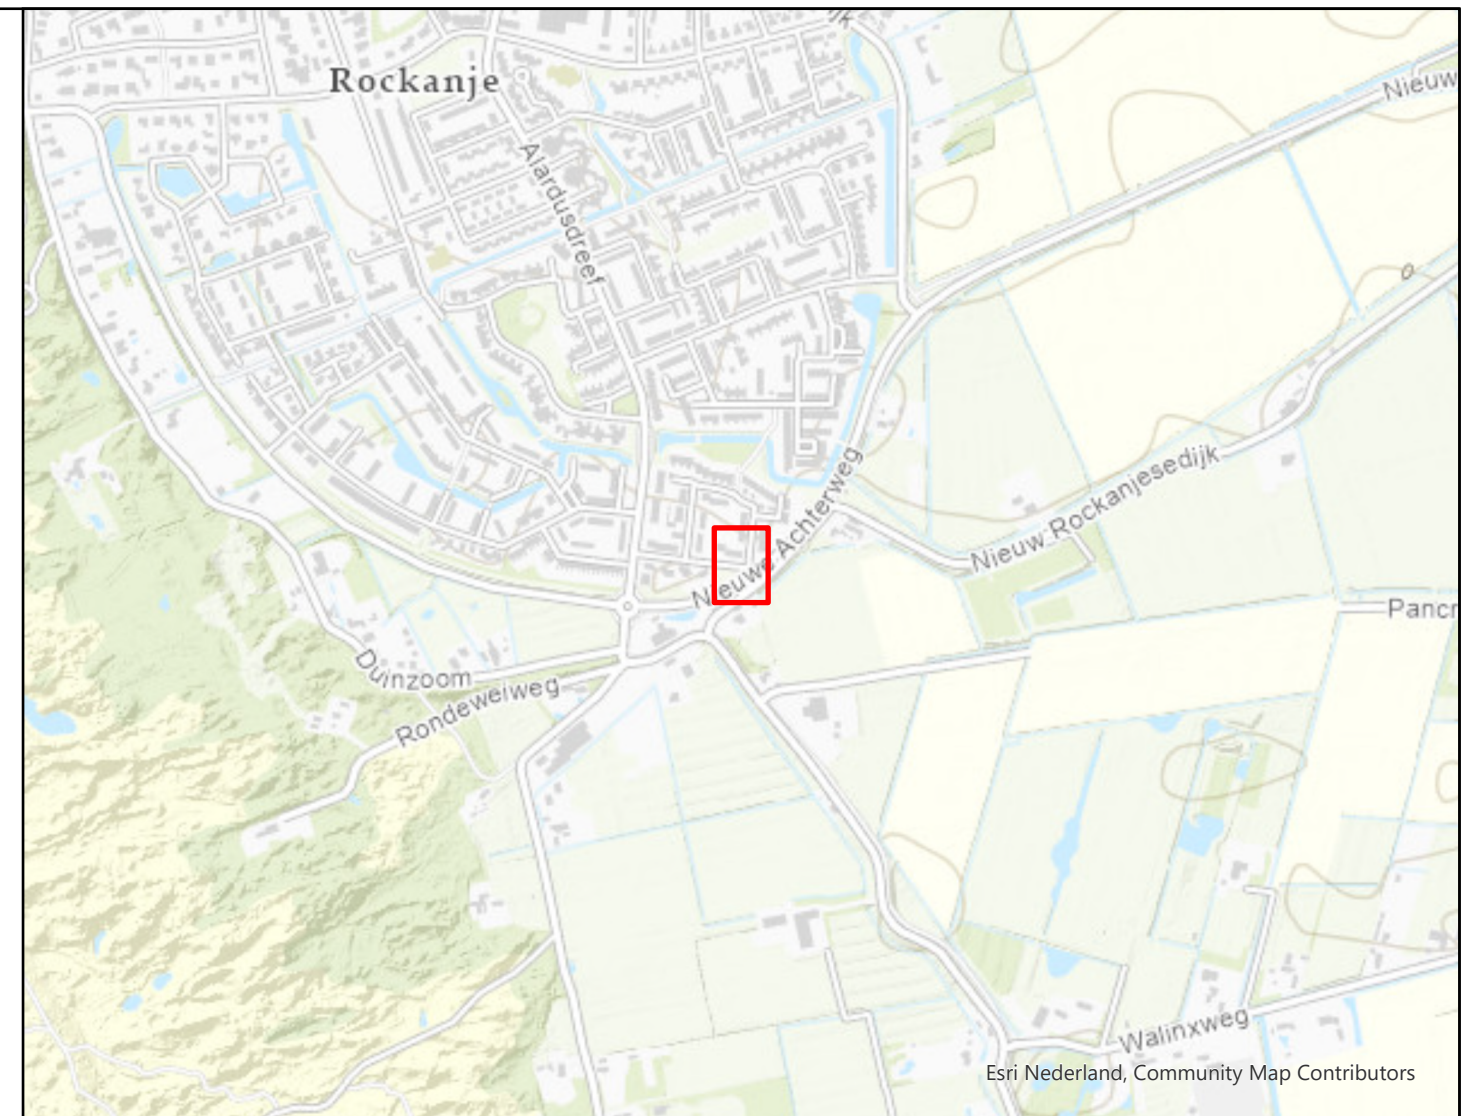


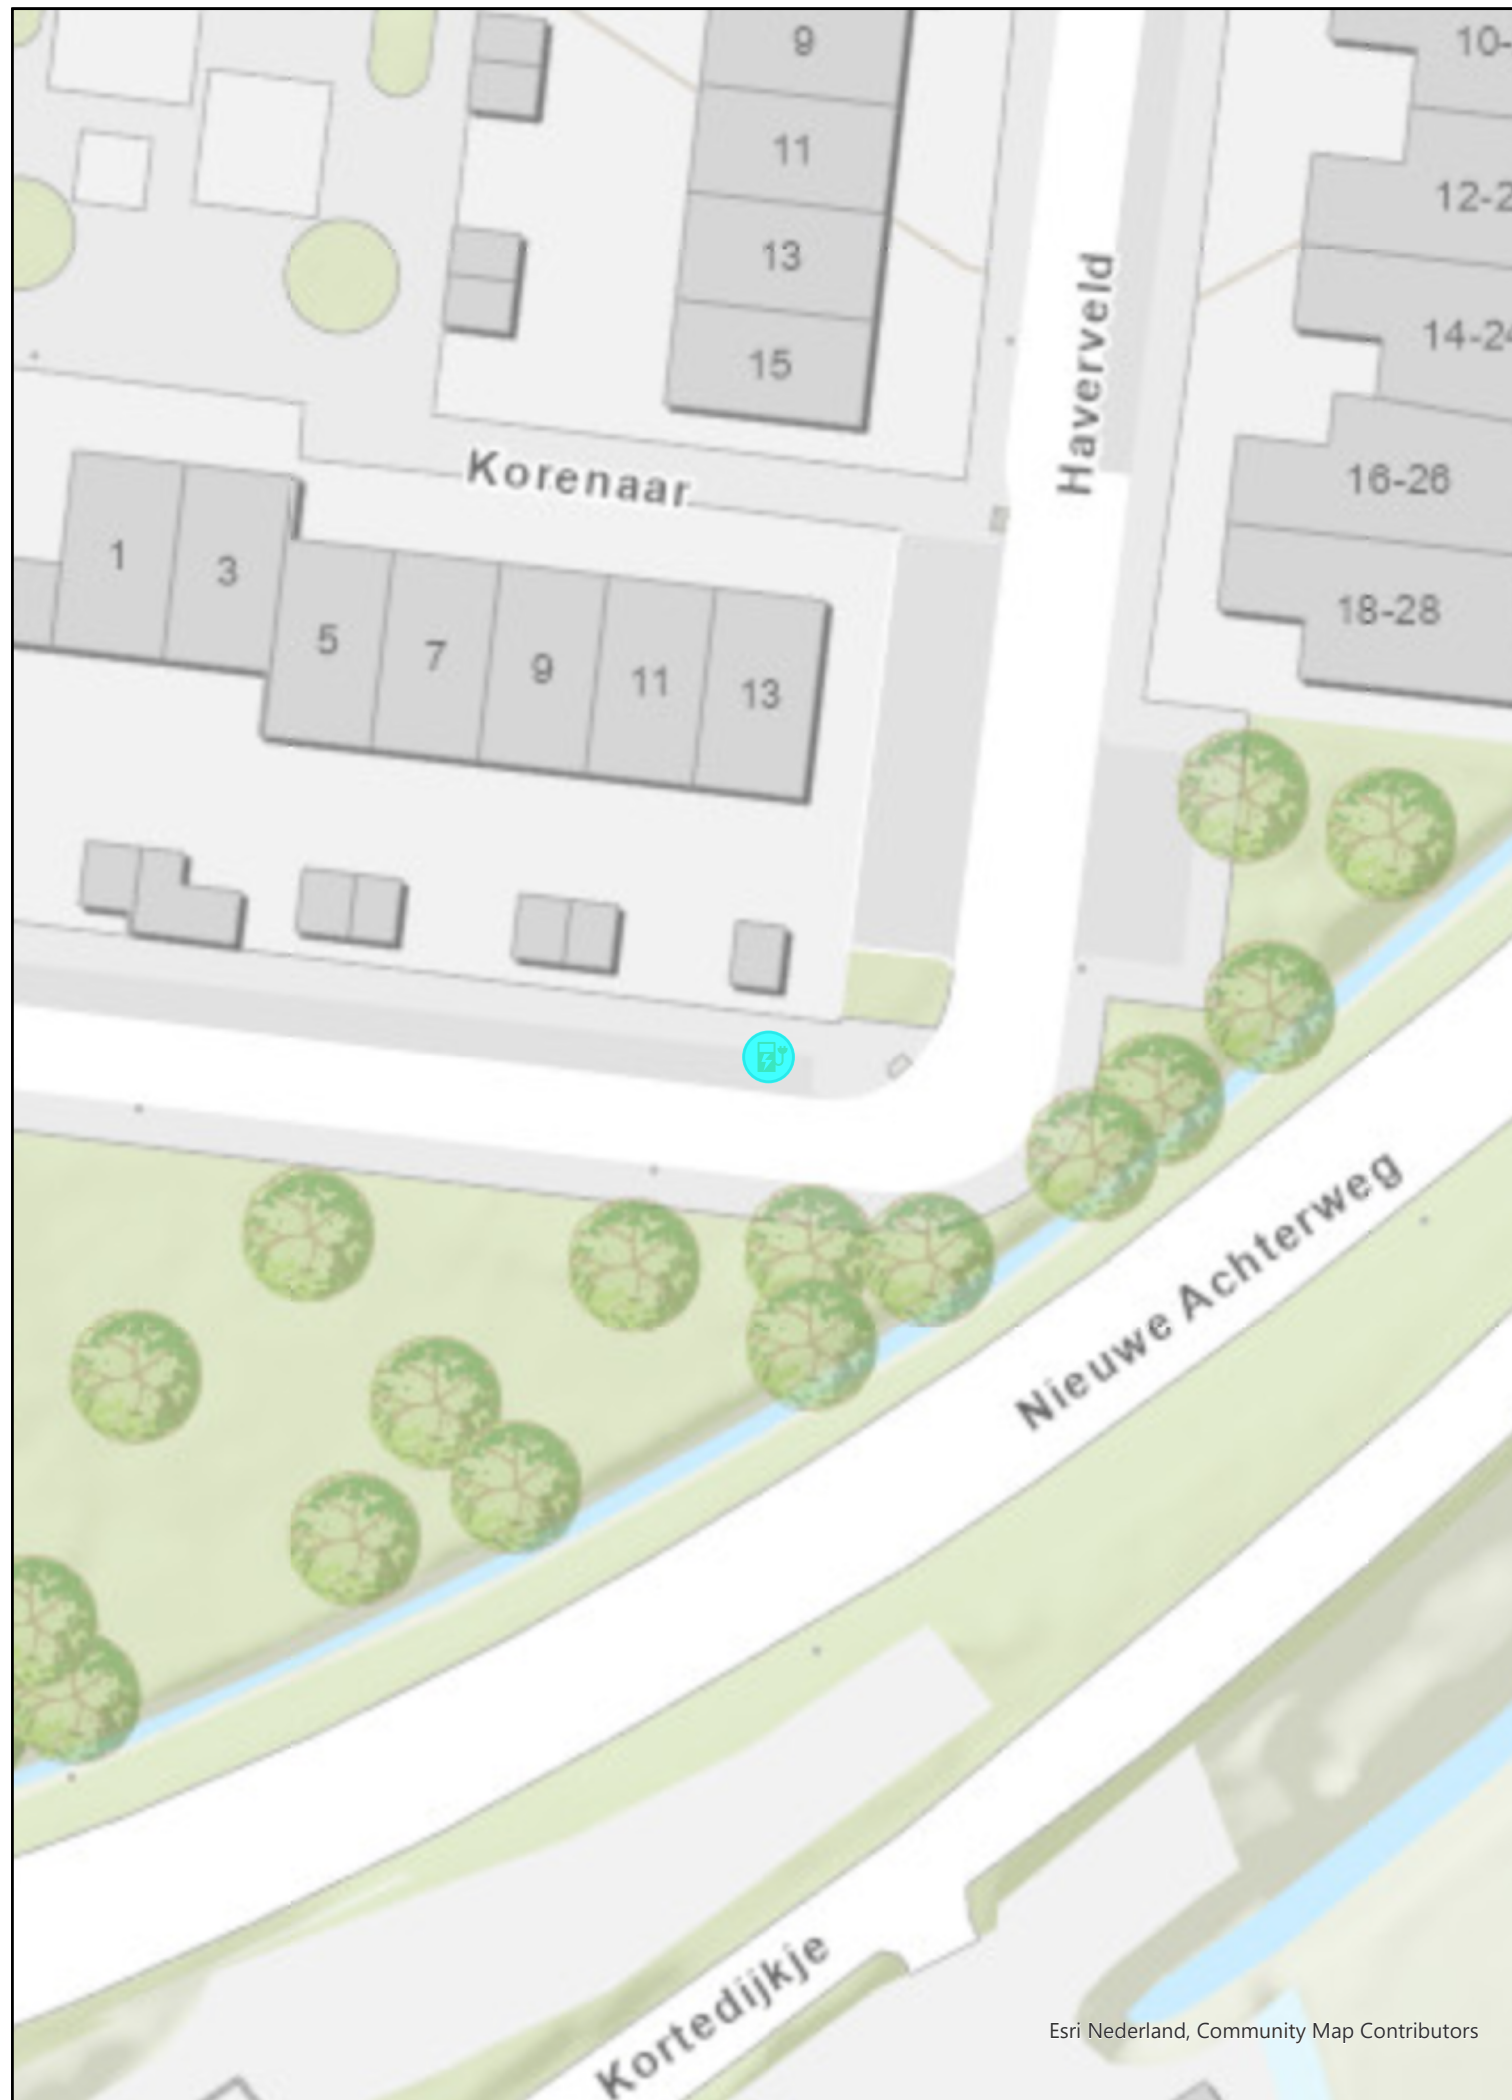

Tekening verkeersbesluit

Oplaadpunt elektrische voertuigen
Korenaar 13

Laadpalen
status

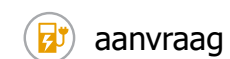

aanvraag

