


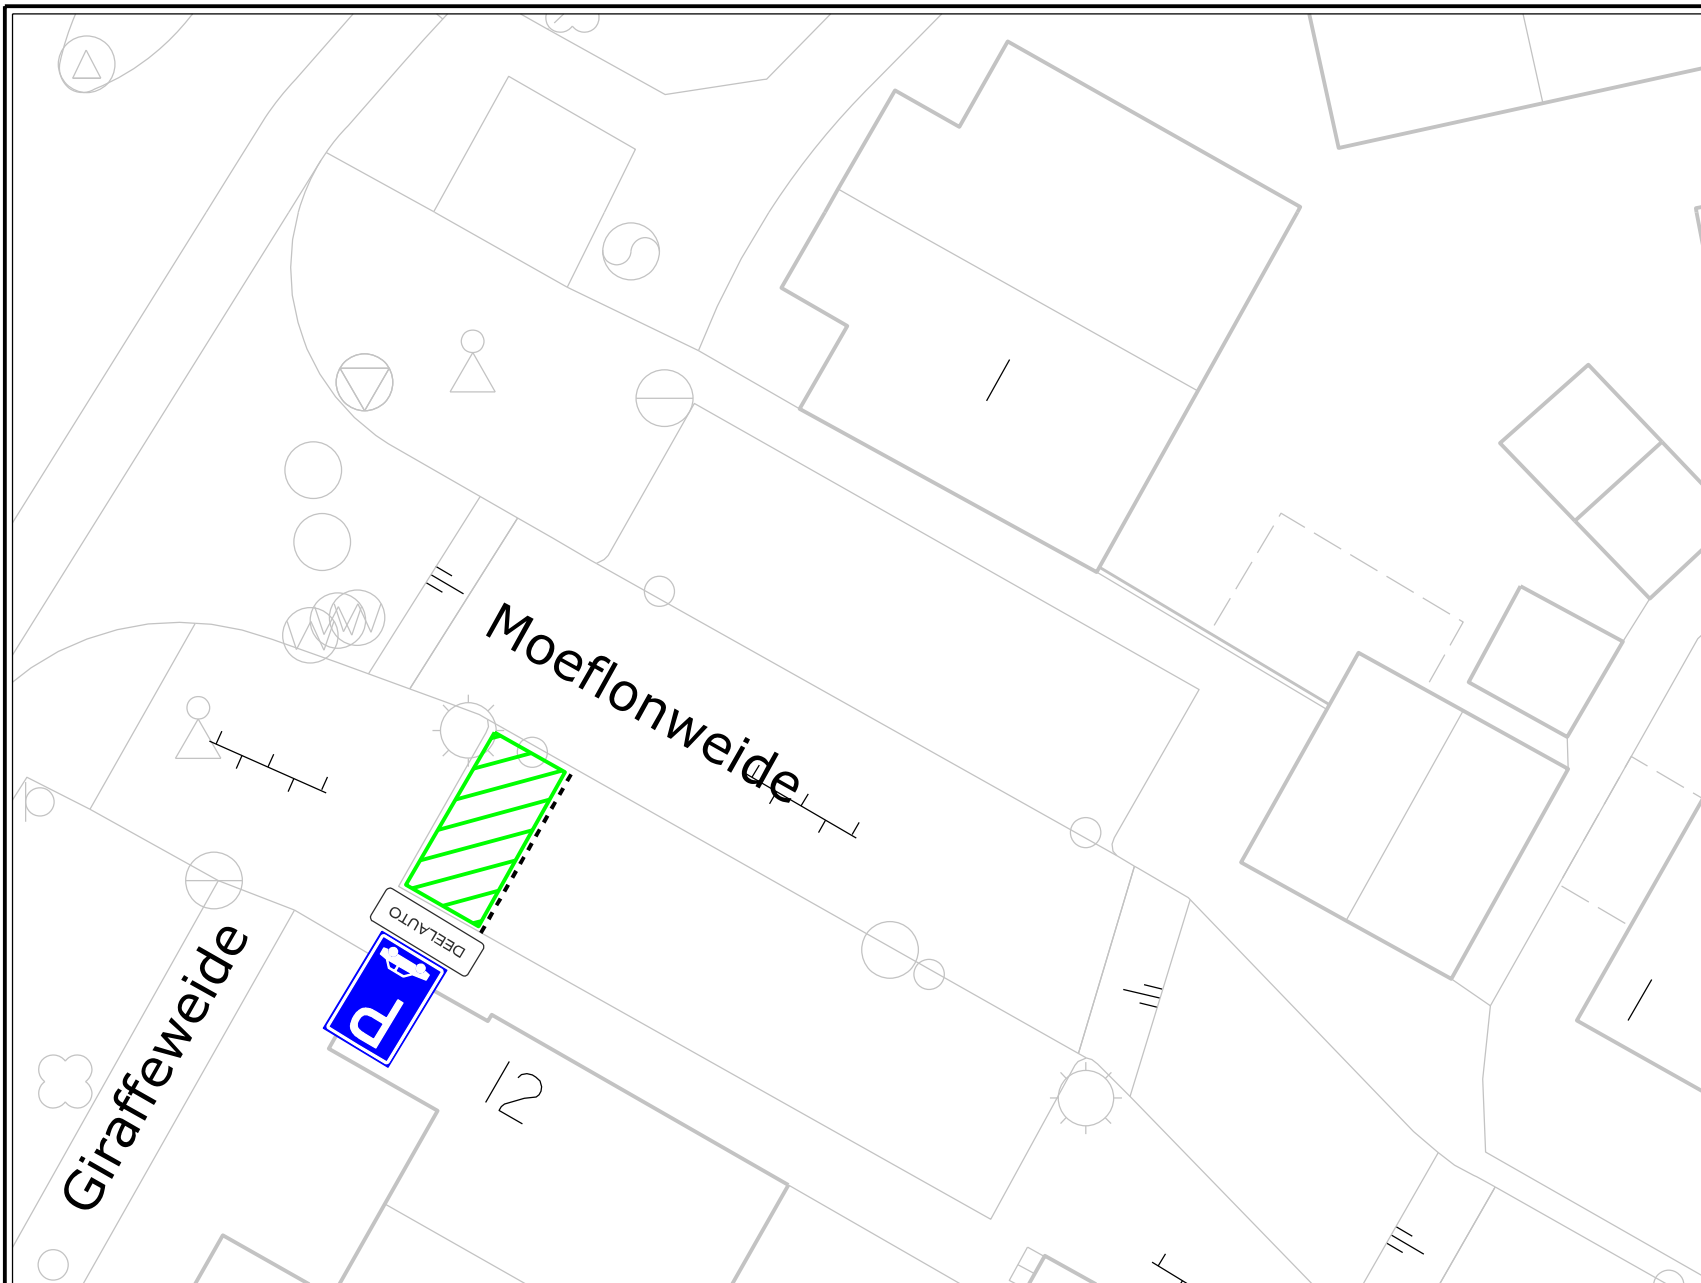

VERKEERSBESLUIT

Nummer:
IBGRY-Bn-VTO-00086

Nr.	Model	Aantal
E08		1 st
OB201-02-1X		1 st

Datum: 22-10-2025
Getekend: Terlouw, J.

Locatie: Moeflonweide 1 (naast Giraffeweide 12), Bateau noord.
Besluit tot instellen van: parkeerplaats deel auto.