


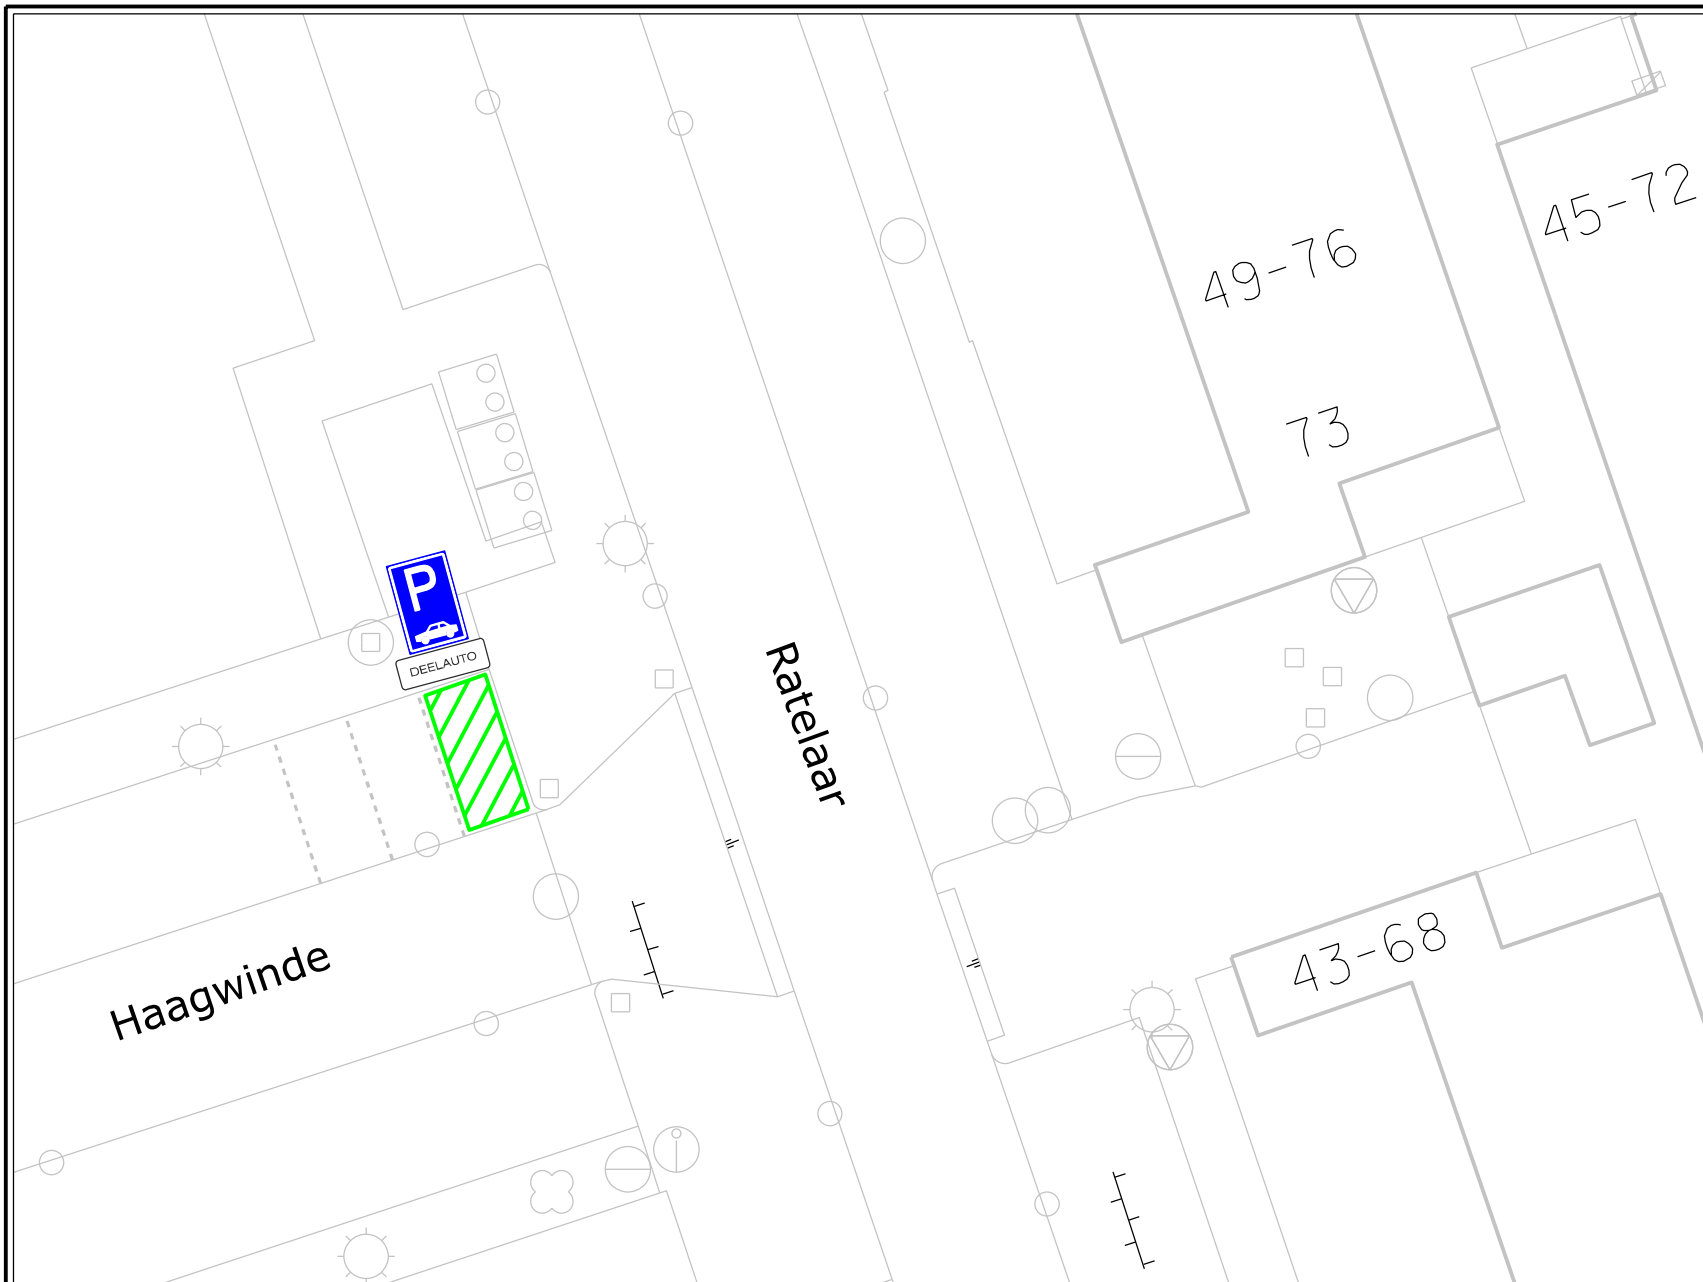

VERKEERSBESLUIT

Nummer:
IBGRY-Hz-VTO-00053

Nr.	Model	Aantal
E08		1 st
OB201-02-1X	DEELAUTO	1 st

Datum: 22-10-2025
Getekend: Terlouw, J.

Locatie: Ratelaar 73 (op parkeerterrein Haagwinde), Hoog Zandveld.
Besluit tot instellen van: parkeerplaats deel auto.