


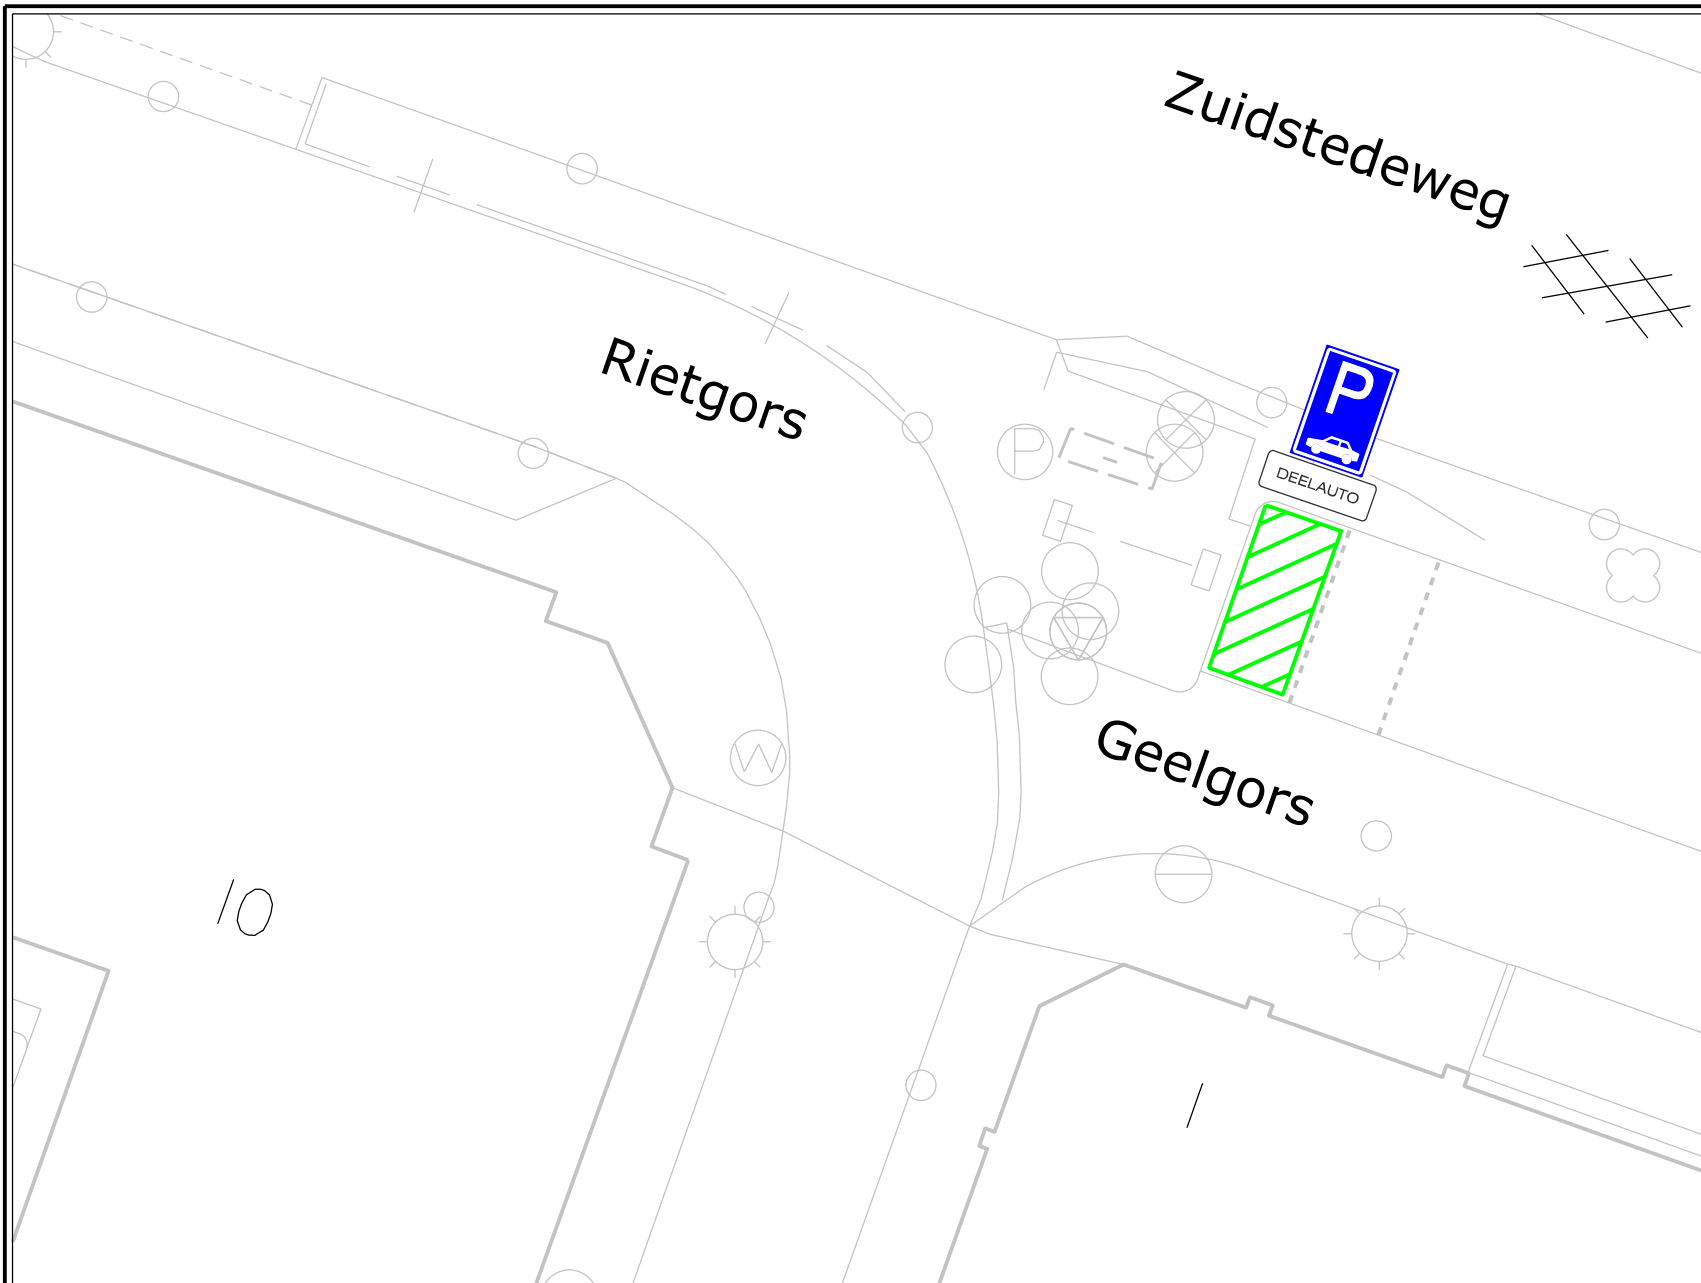

VERKEERSBESLUIT

Nummer:
IBGRY-Do-VTO-00097

Nr.	Model	Aantal
E08		1 st
OB201-02-1X		1 st

Datum: 22-10-2025
Getekend: Terlouw, J.

Locatie: Geelgors 1, Doorslag.
Besluit tot instellen van: parkeerplaats voor deel auto.

Nieuwegein
OPENBAAR DOMEIN

