


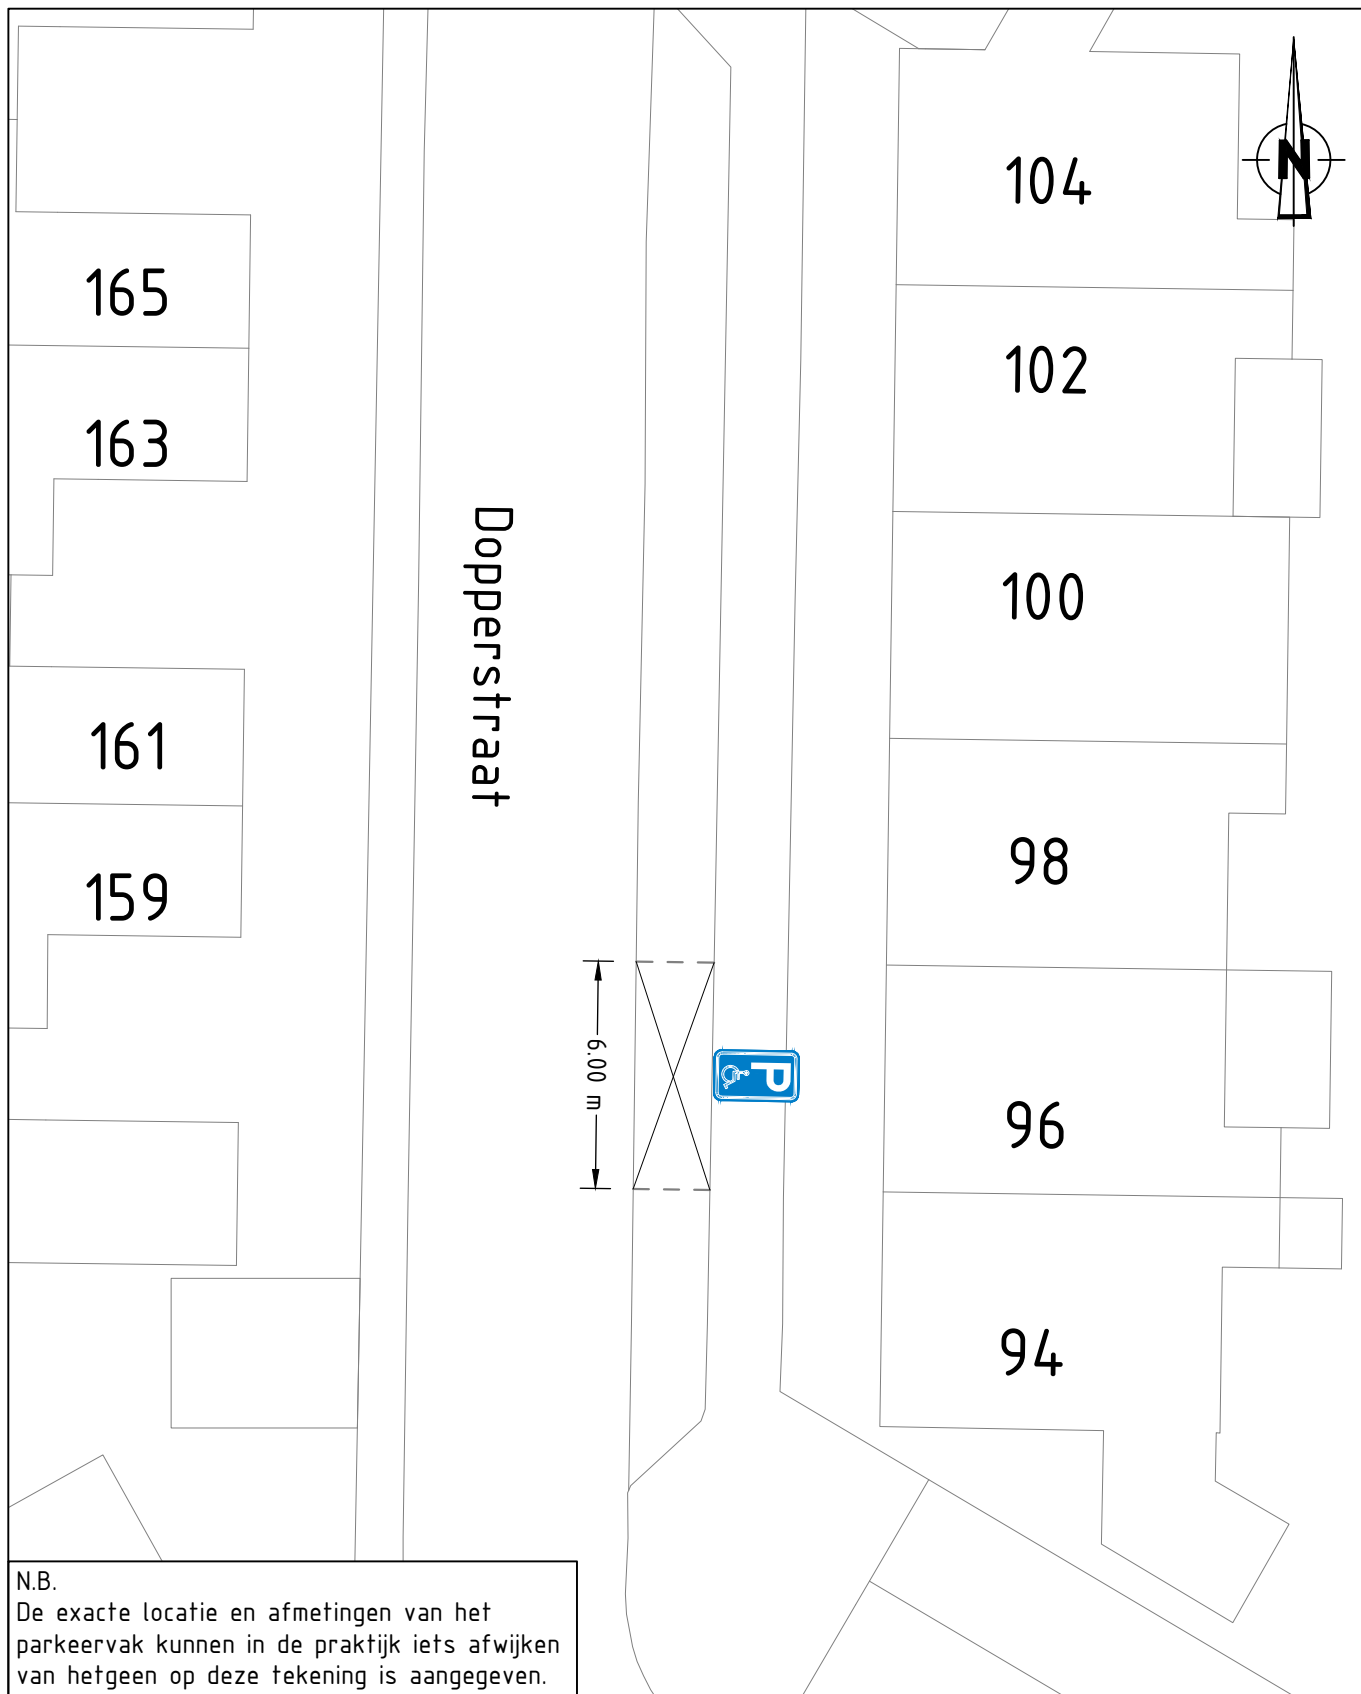

A	12/11/2025	Overzicht	BK	WVDW
Wijz	Datum	Omschrijving	Gefekend:	Gecontroleerd:

GEMEENTE BUNSCHOTEN

Beheer & Realisatie Openbare Ruimte

Besluit d.d. 12 november 2025



Titel

Aanwijzing gereserveerde gehandicapten-
parkeerplaats Dopperstraat 96

Tek. nr. 202511VBD
Blad 1 VAN 1
Schaal 1 : 200
Form. A4