


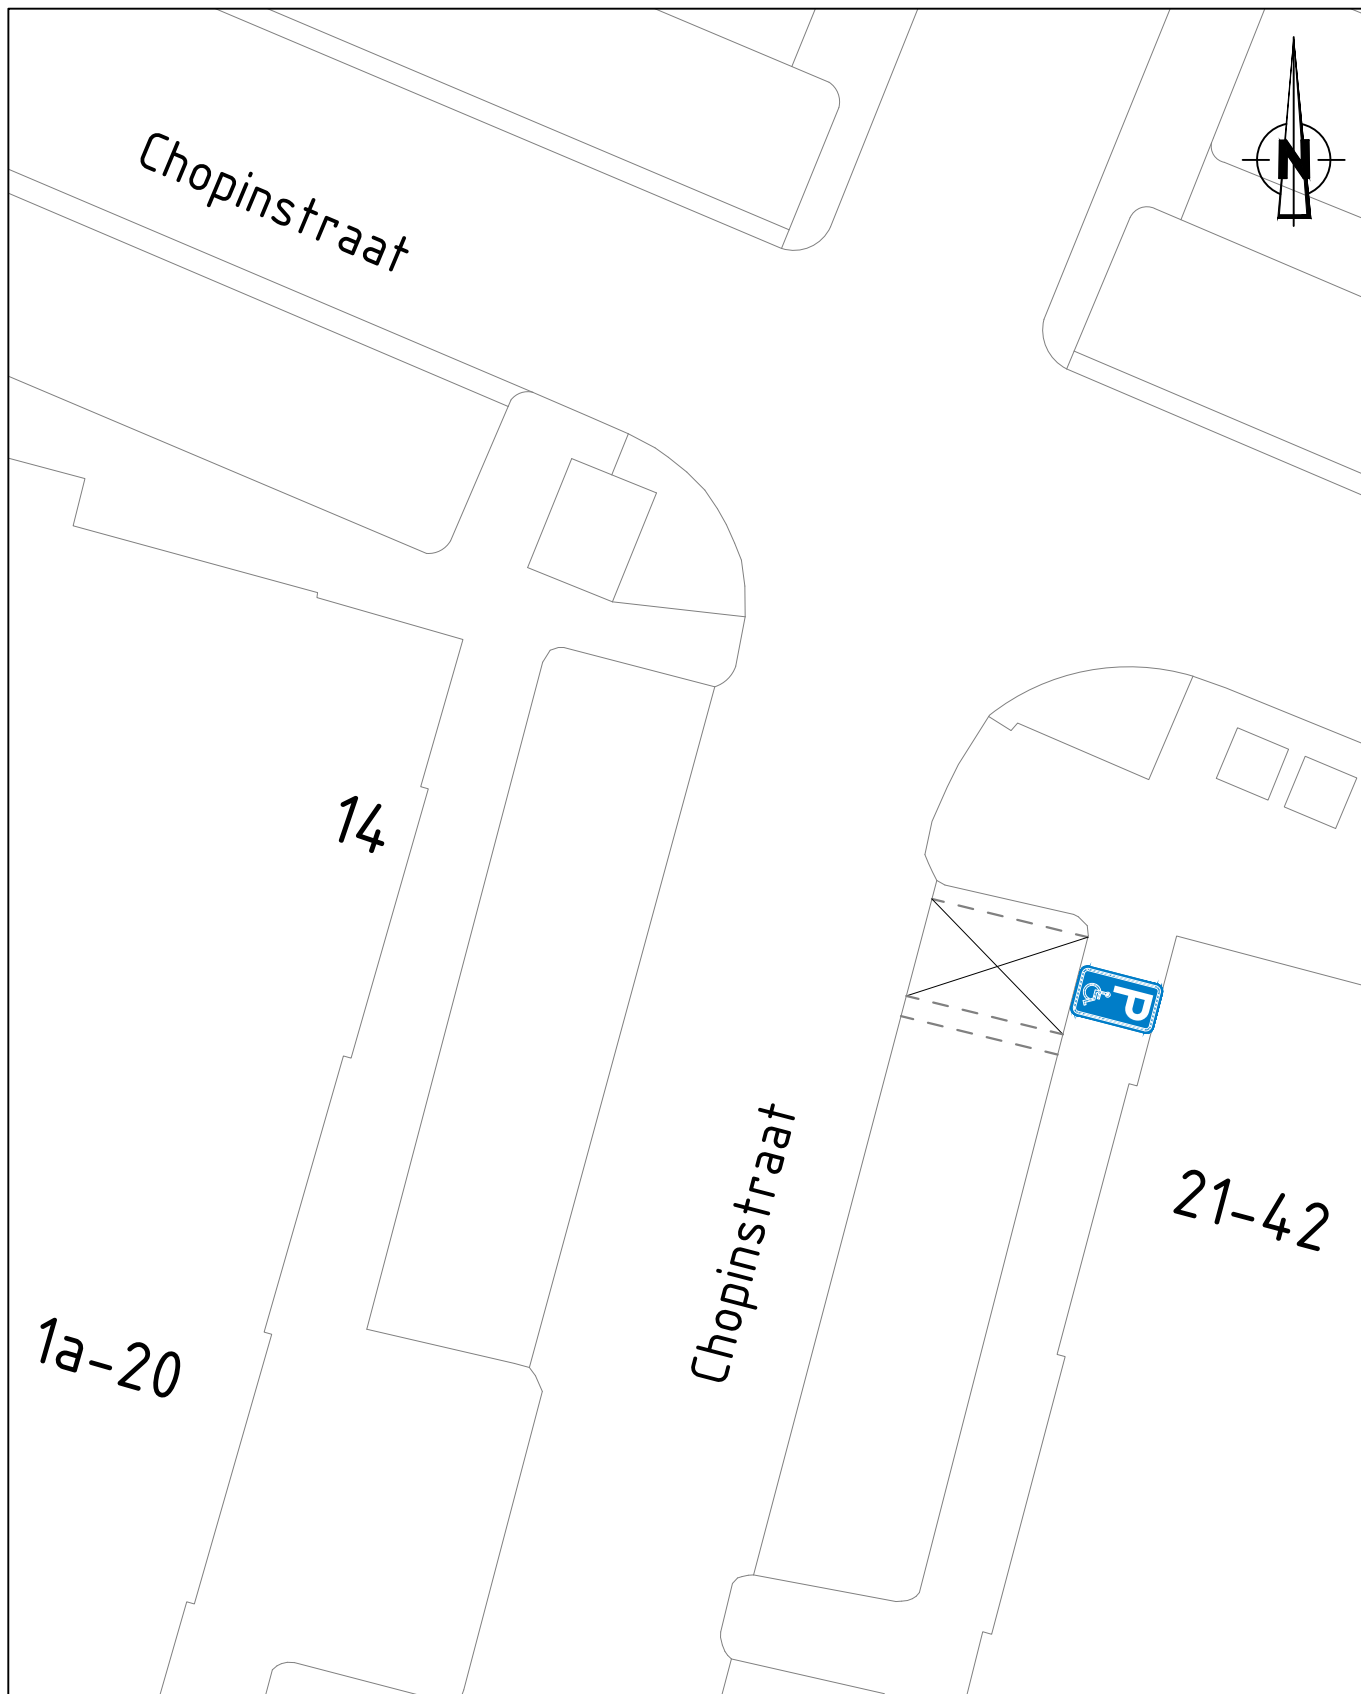

A	12/11/2025	Overzicht	BK	WVDW
Wijz	Datum	Omschrijving	Getekend:	Gecontroleerd:

GEMEENTE BUNSCHOTEN

Beheer & Realisatie Openbare Ruimte

Besluit d.d. 12 november 2025



Titel

Aanwijzing gereserveerde gehandicapten-
parkeerplaats Chopinstraat 14

Tek. nr. 202511VBCH

Blad 1 VAN 1

Schaal 1 : 200

Form. A4