


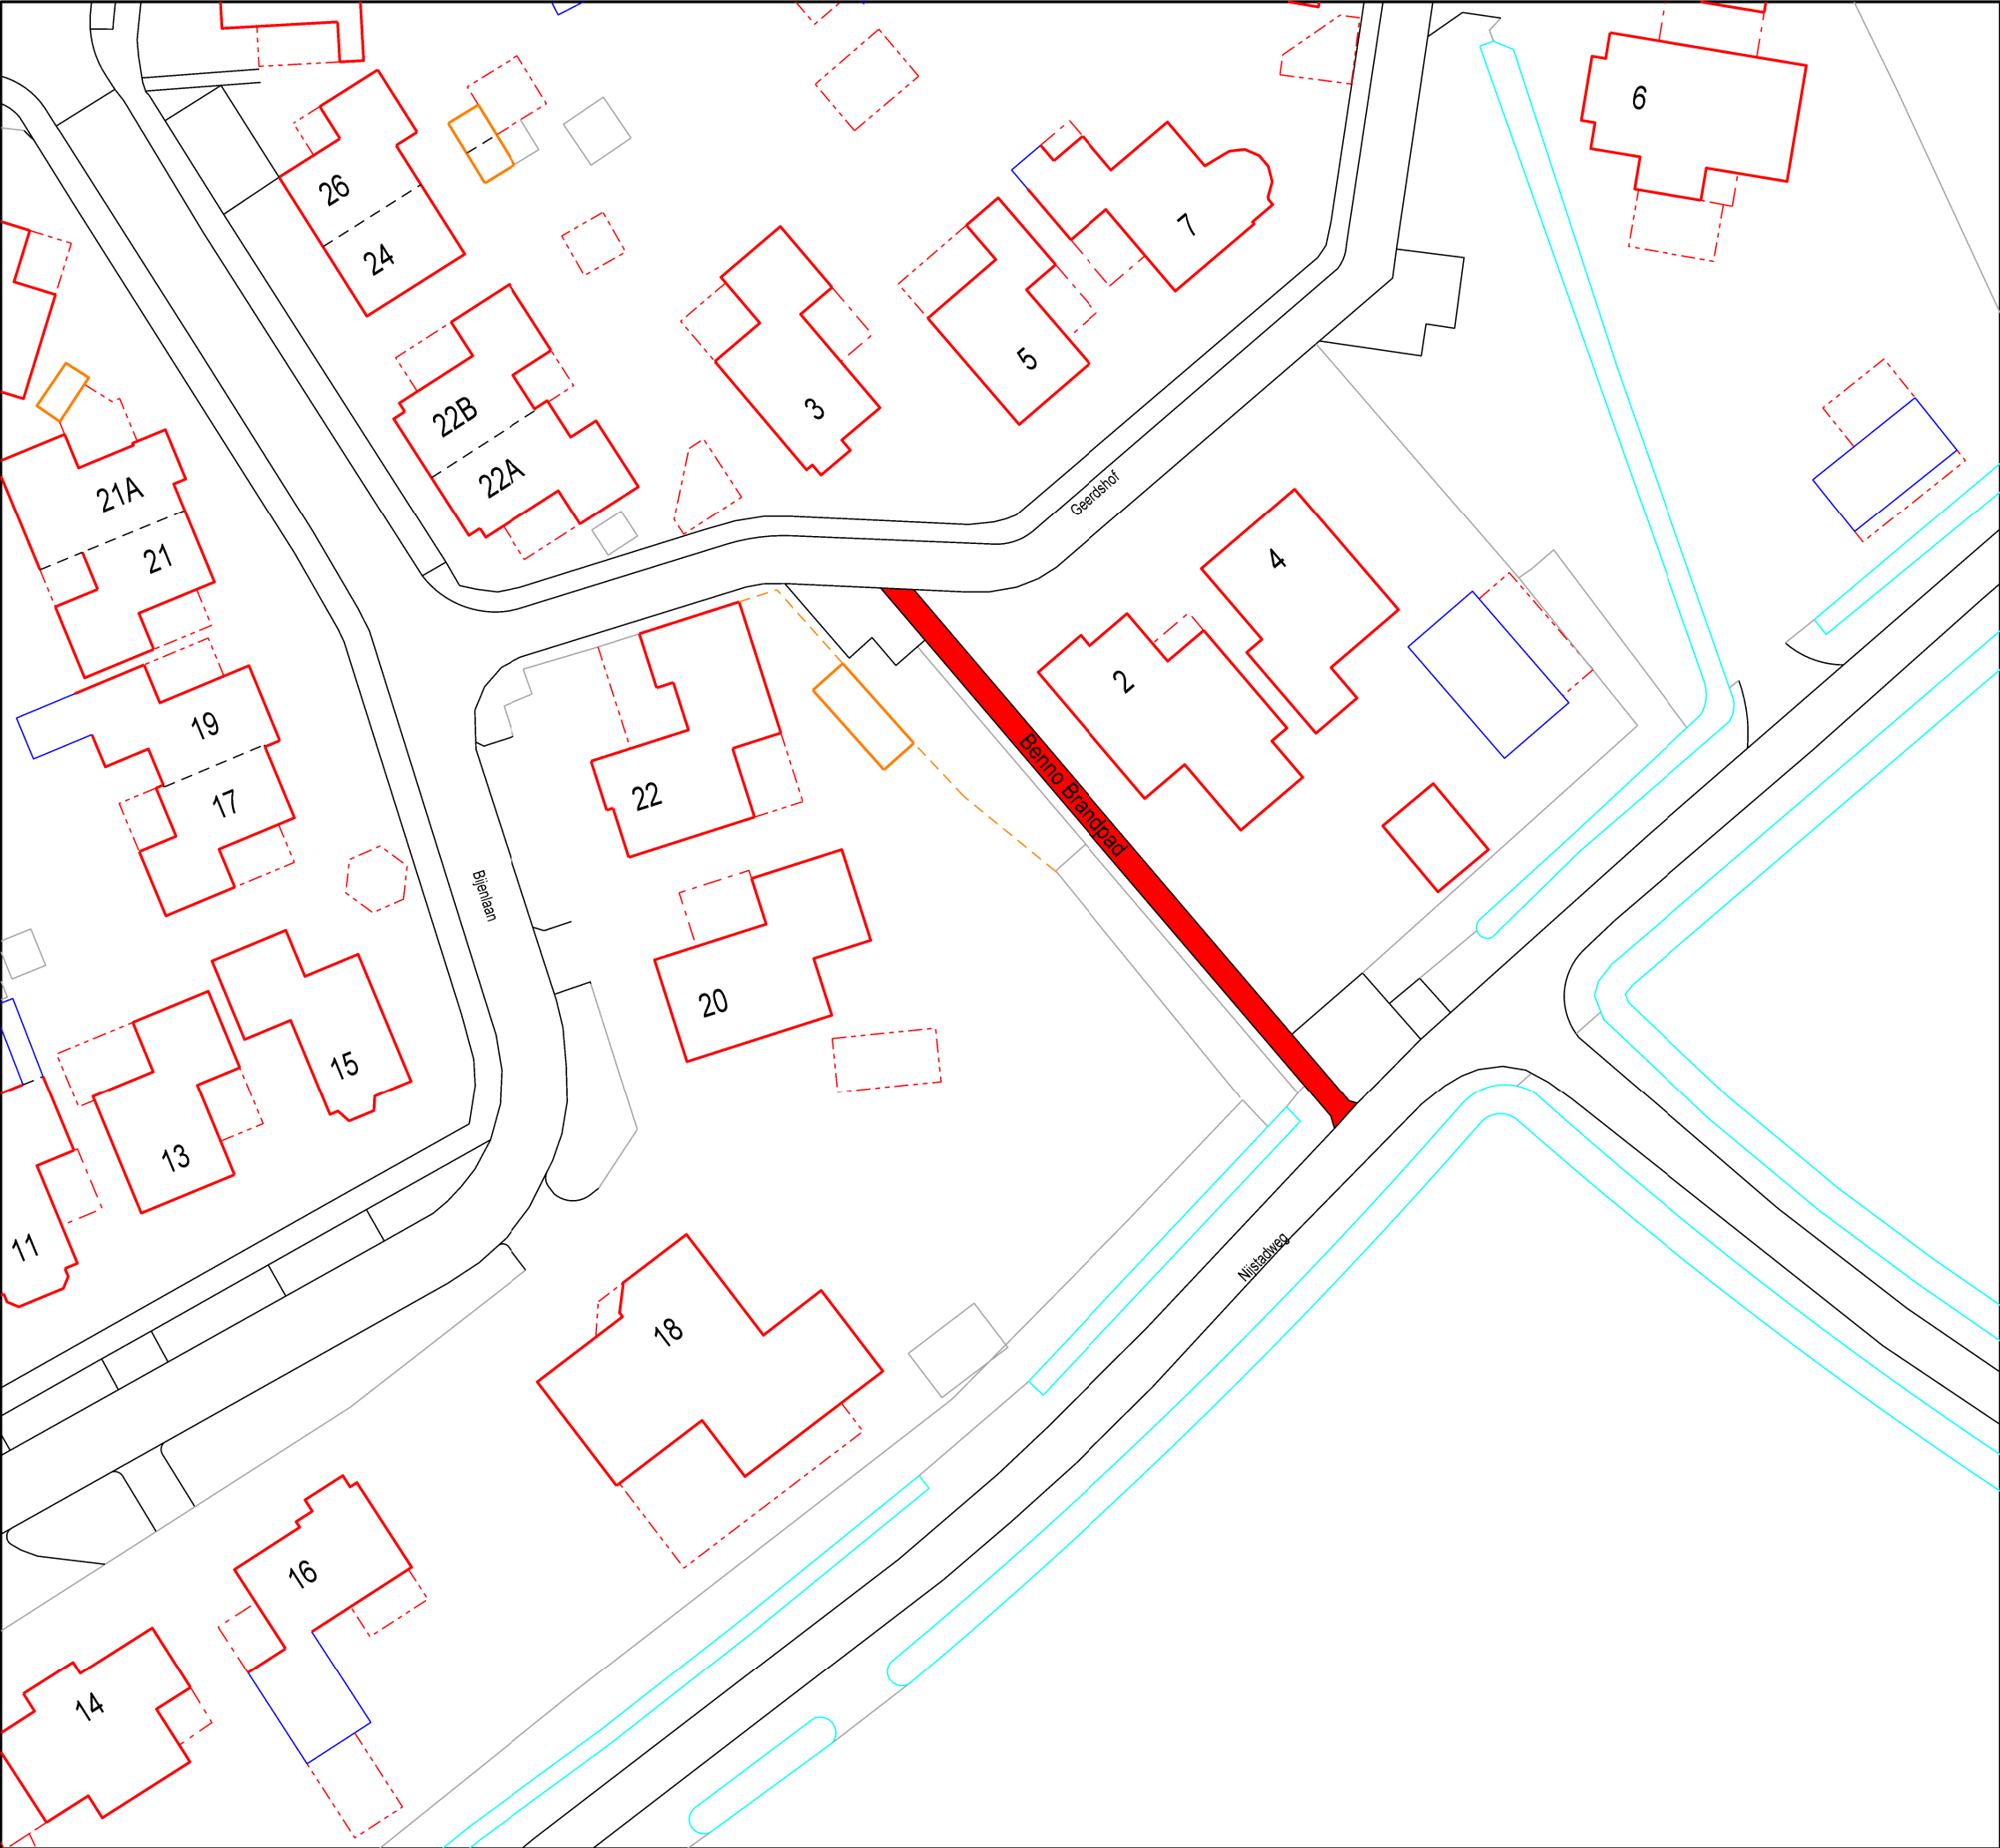

 nieuwe straatnaam

Titel: Straatnaambesluit	
Benno Brandpad	
Weerselo	
Tek.nr. 1218010T1_Benno Brandpad_Weerselo	Zaaknr.:
Schaal: 1 : 500	Tekenaar: gre
Formaat: A3	Datum: 08-01-2025



Noaberkracht
Dinkelland Tubbergen
Postbus 21
7590 AA Denekamp
www.noaberkracht.nl