


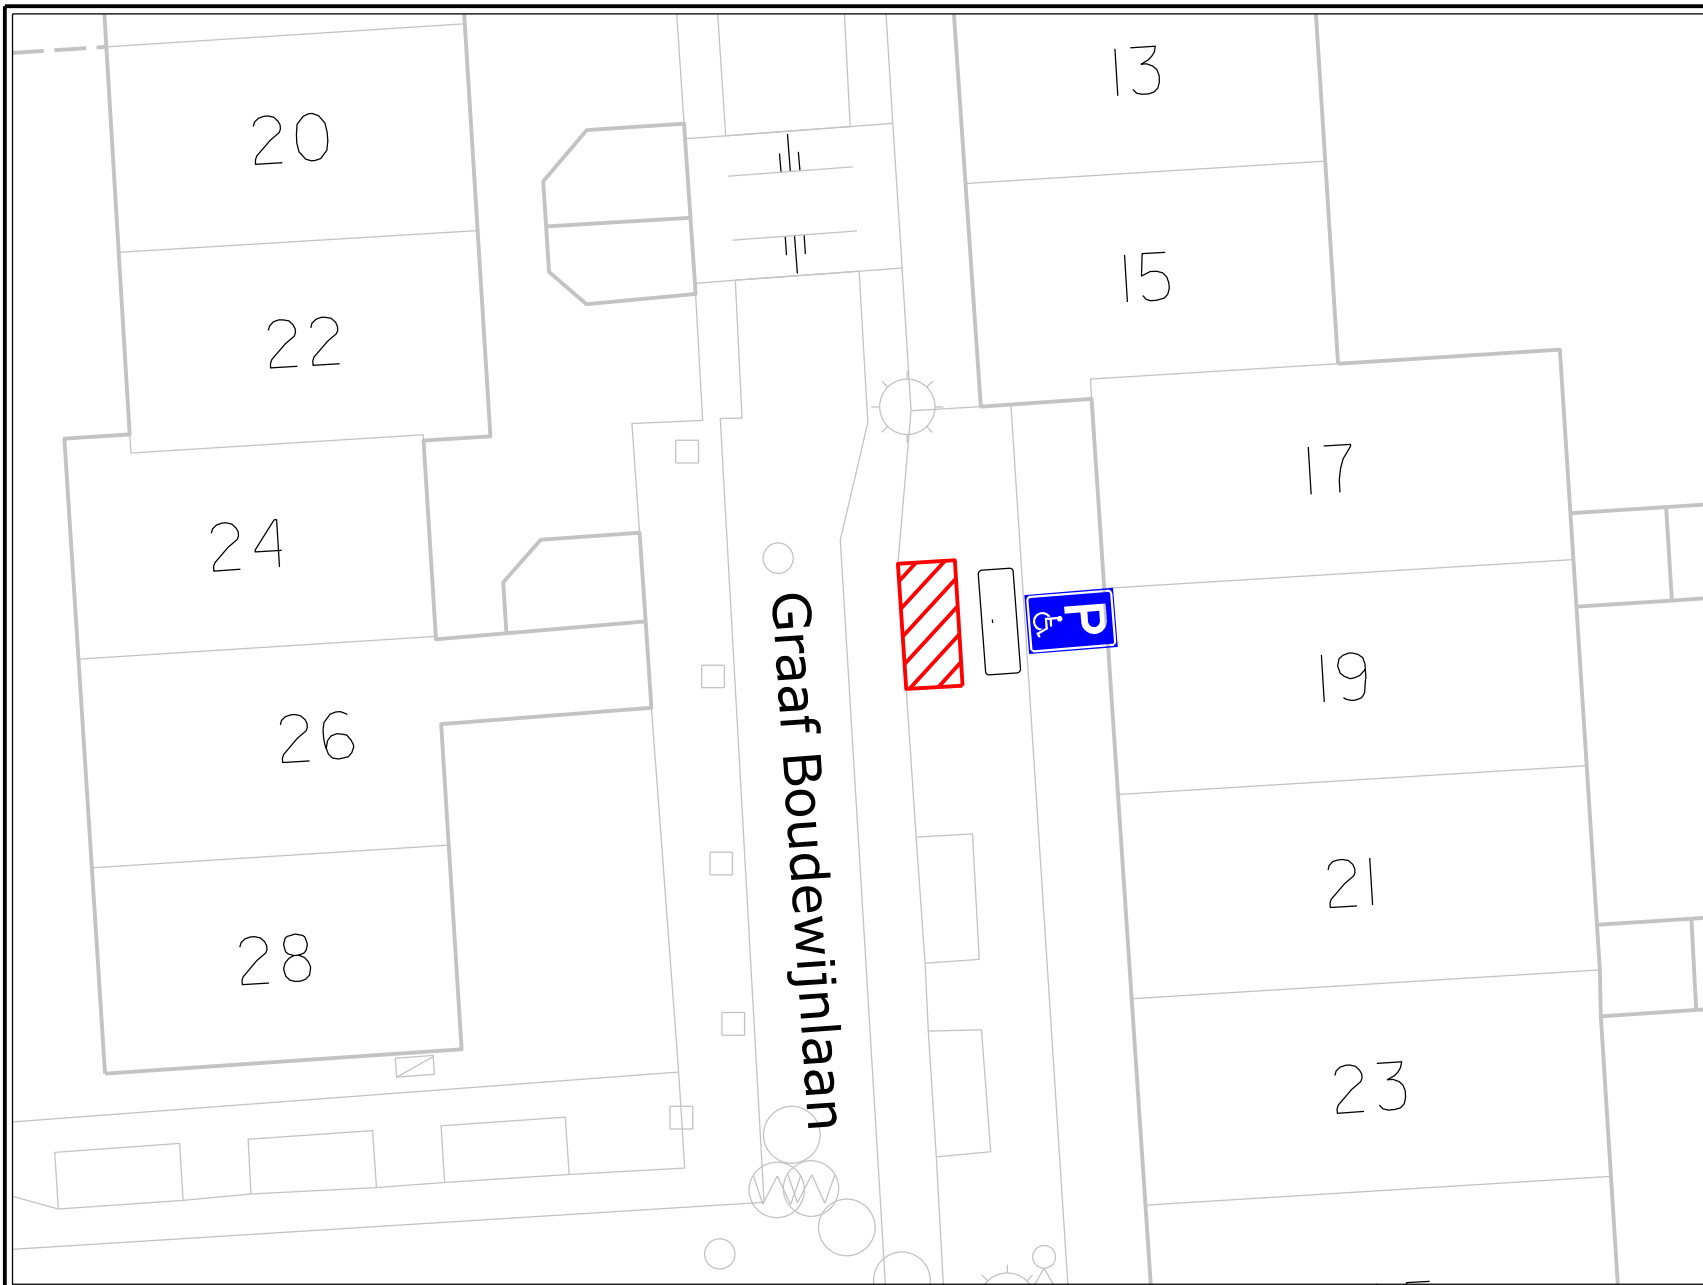

VERKEERSBESLUIT

Nummer:
IBGRY-Fo-IPP-00069

Nr.	Model	Aantal
E08		1 st.
OB309		1 st.

Datum: 16-09-2025

Locatie: Graaf Boudewijnlaan, Fokkesteeg.
Besluit tot instellen van: individuele gehandicaptenparkeerplaats