


WBD17-01593-C
Jachthaven Steenberg

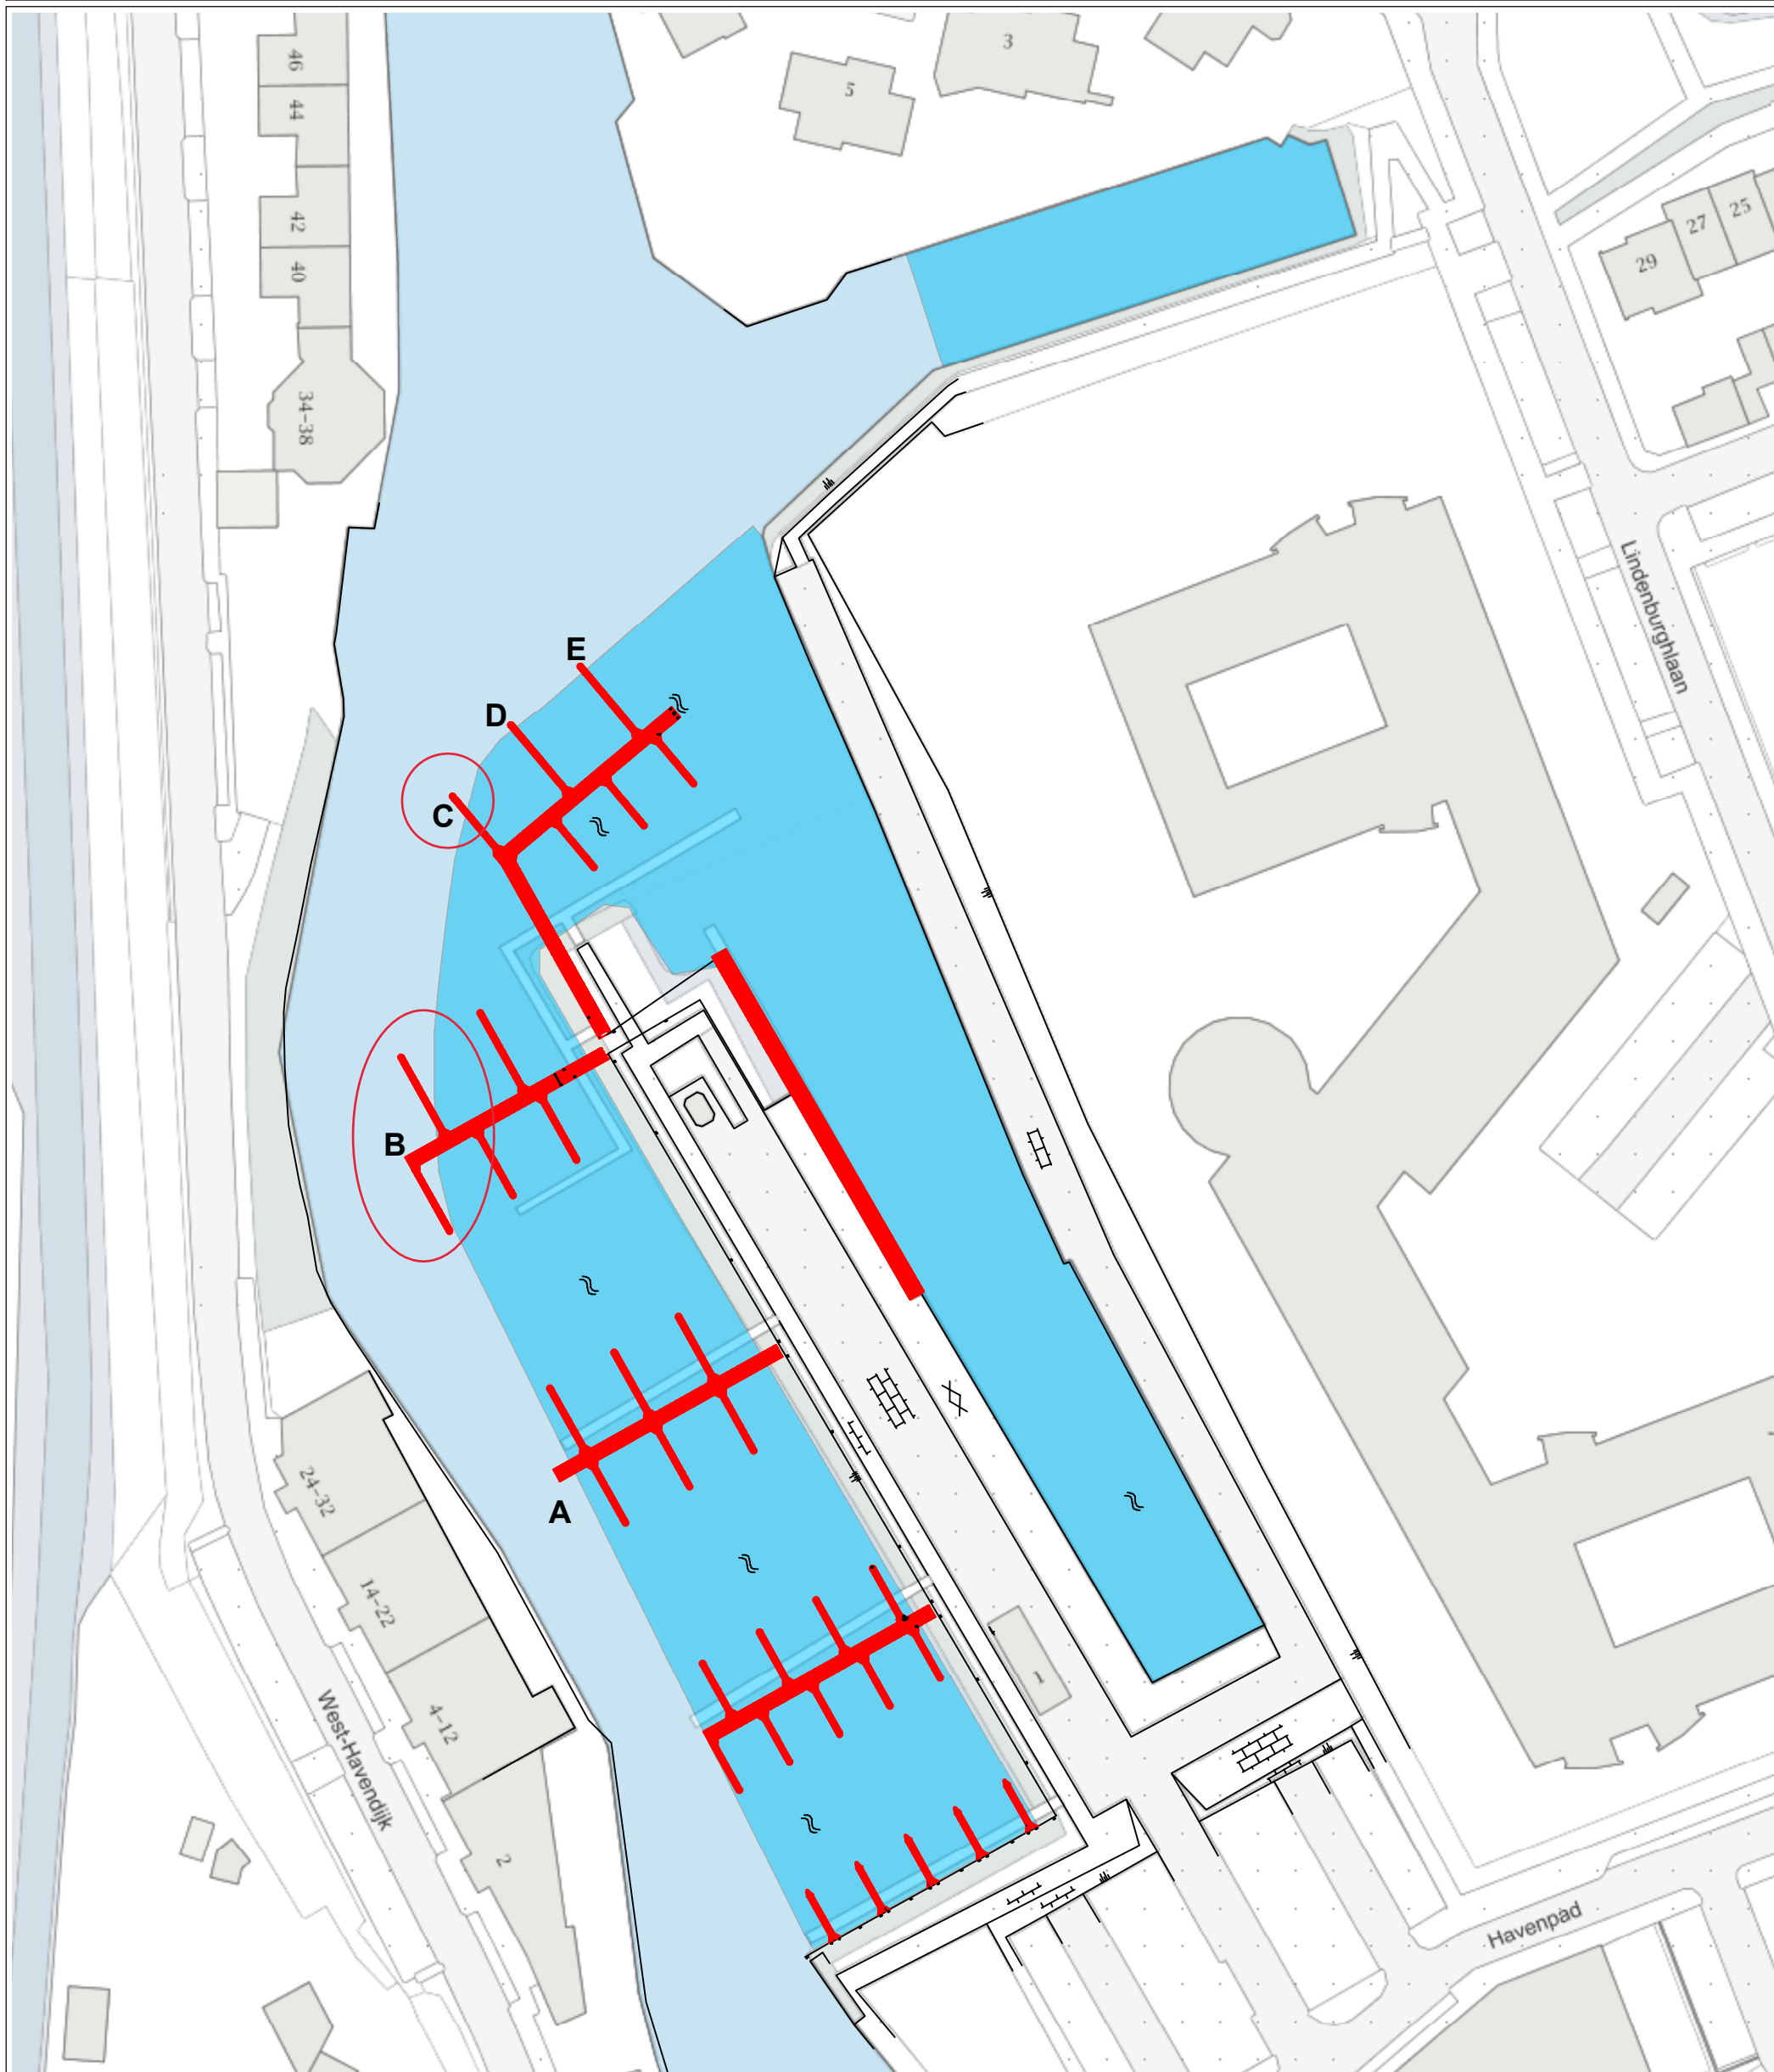

Vaarwegen en havens
conform Legger Vaarwegen

- Haven
- Vaarweg




Projectomschrijving
WBD17-01593

Formaat
A3

Schaal
1:750
Volgnummer
1

Datum
20-12-2017