



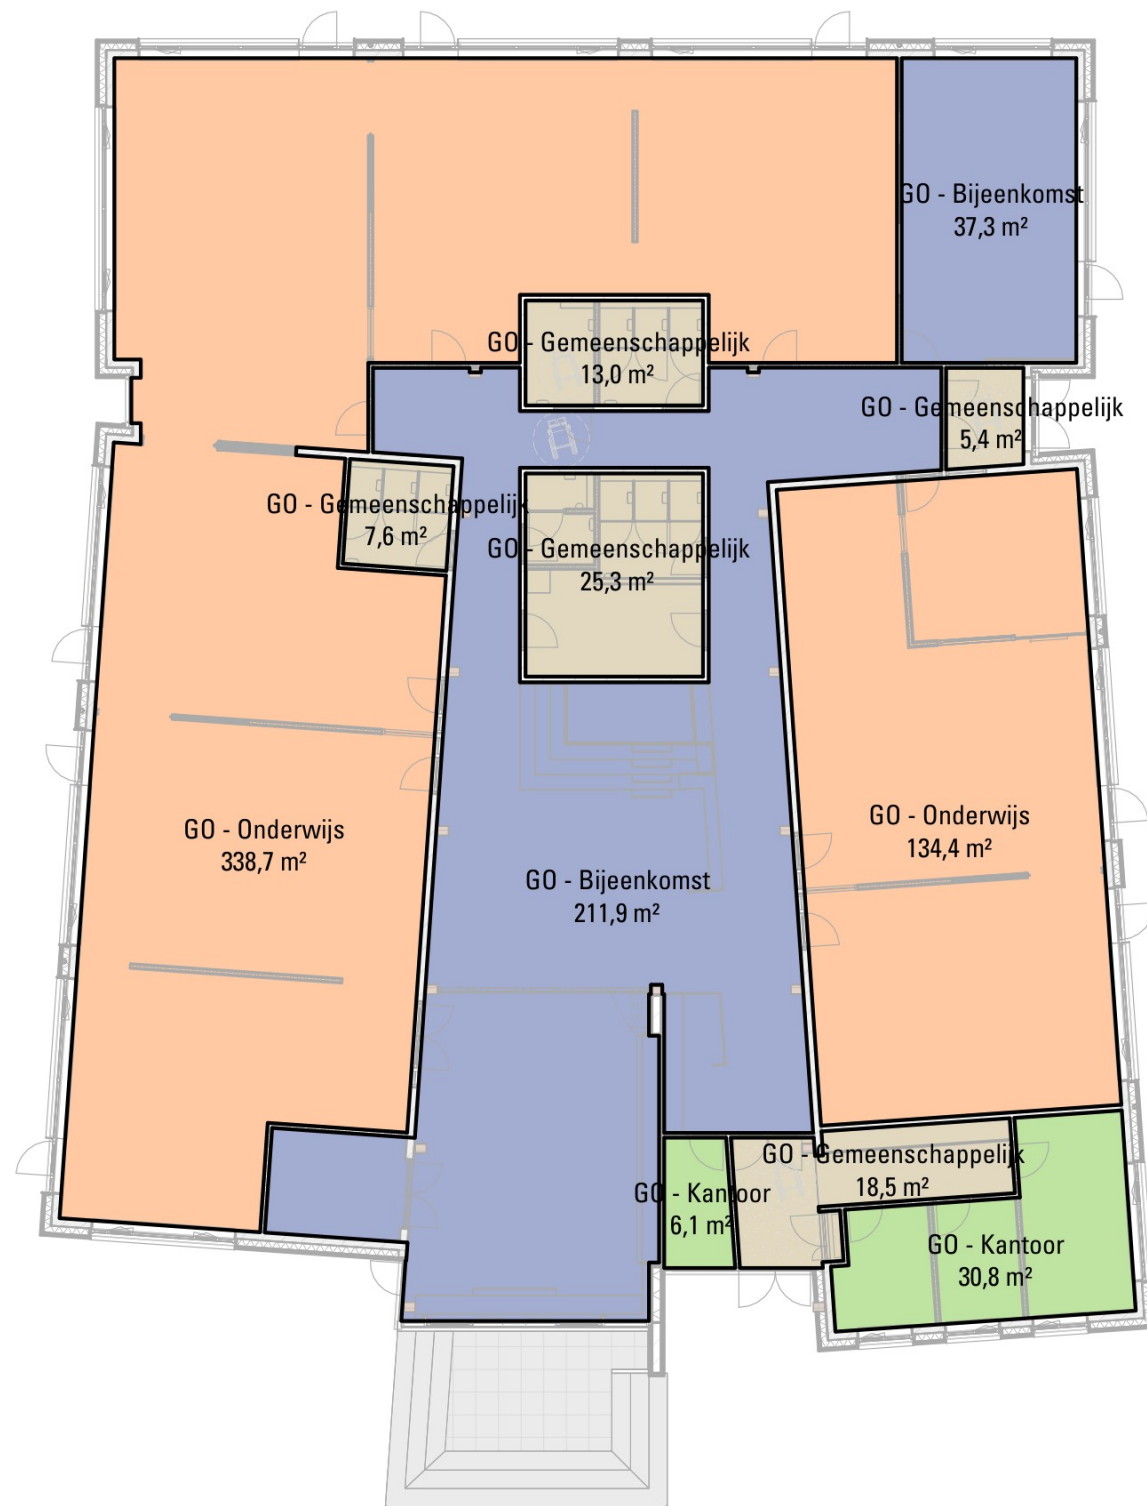

begane grond

03_Gebruiksoppervlakte (GO)		
Naam	Verdieping	Oppervlakte
GO - Bijeenkomst	00 begane grond	249,16 m²
GO - Bijeenkomst	01 entresol	10,44 m²
		259,61 m²

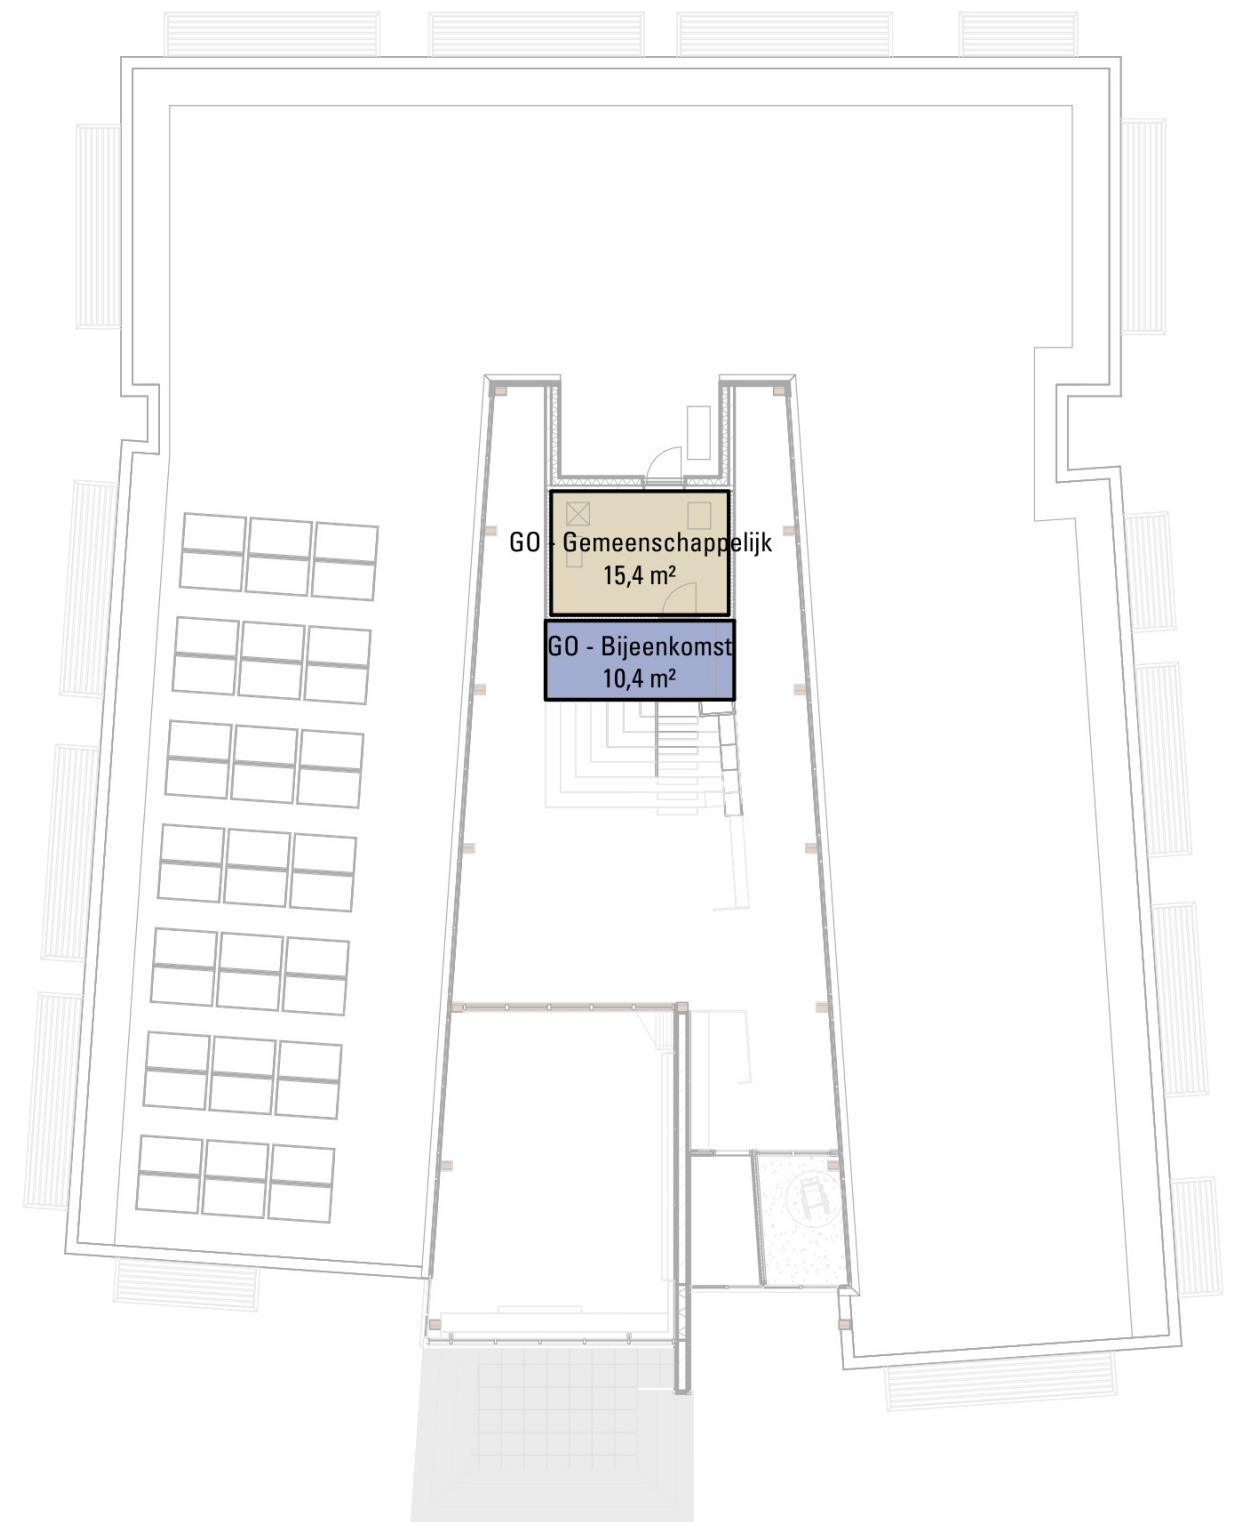

entresol

03_Gebruiksoppervlakte (GO)		
Naam	Verdieping	Oppervlakte
GO - Gemeenschappelijk	00 begane grond	69,84 m²
GO - Gemeenschappelijk	01 entresol	15,39 m²
		85,23 m²

03_Gebruiksoppervlakte (GO)		
Naam	Verdieping	Oppervlakte
GO - Kantoor	00 begane grond	36,89 m²
GO - Onderwijs	00 begane grond	473,07 m²
		473,07 m²
Totaal		854,80 m²