


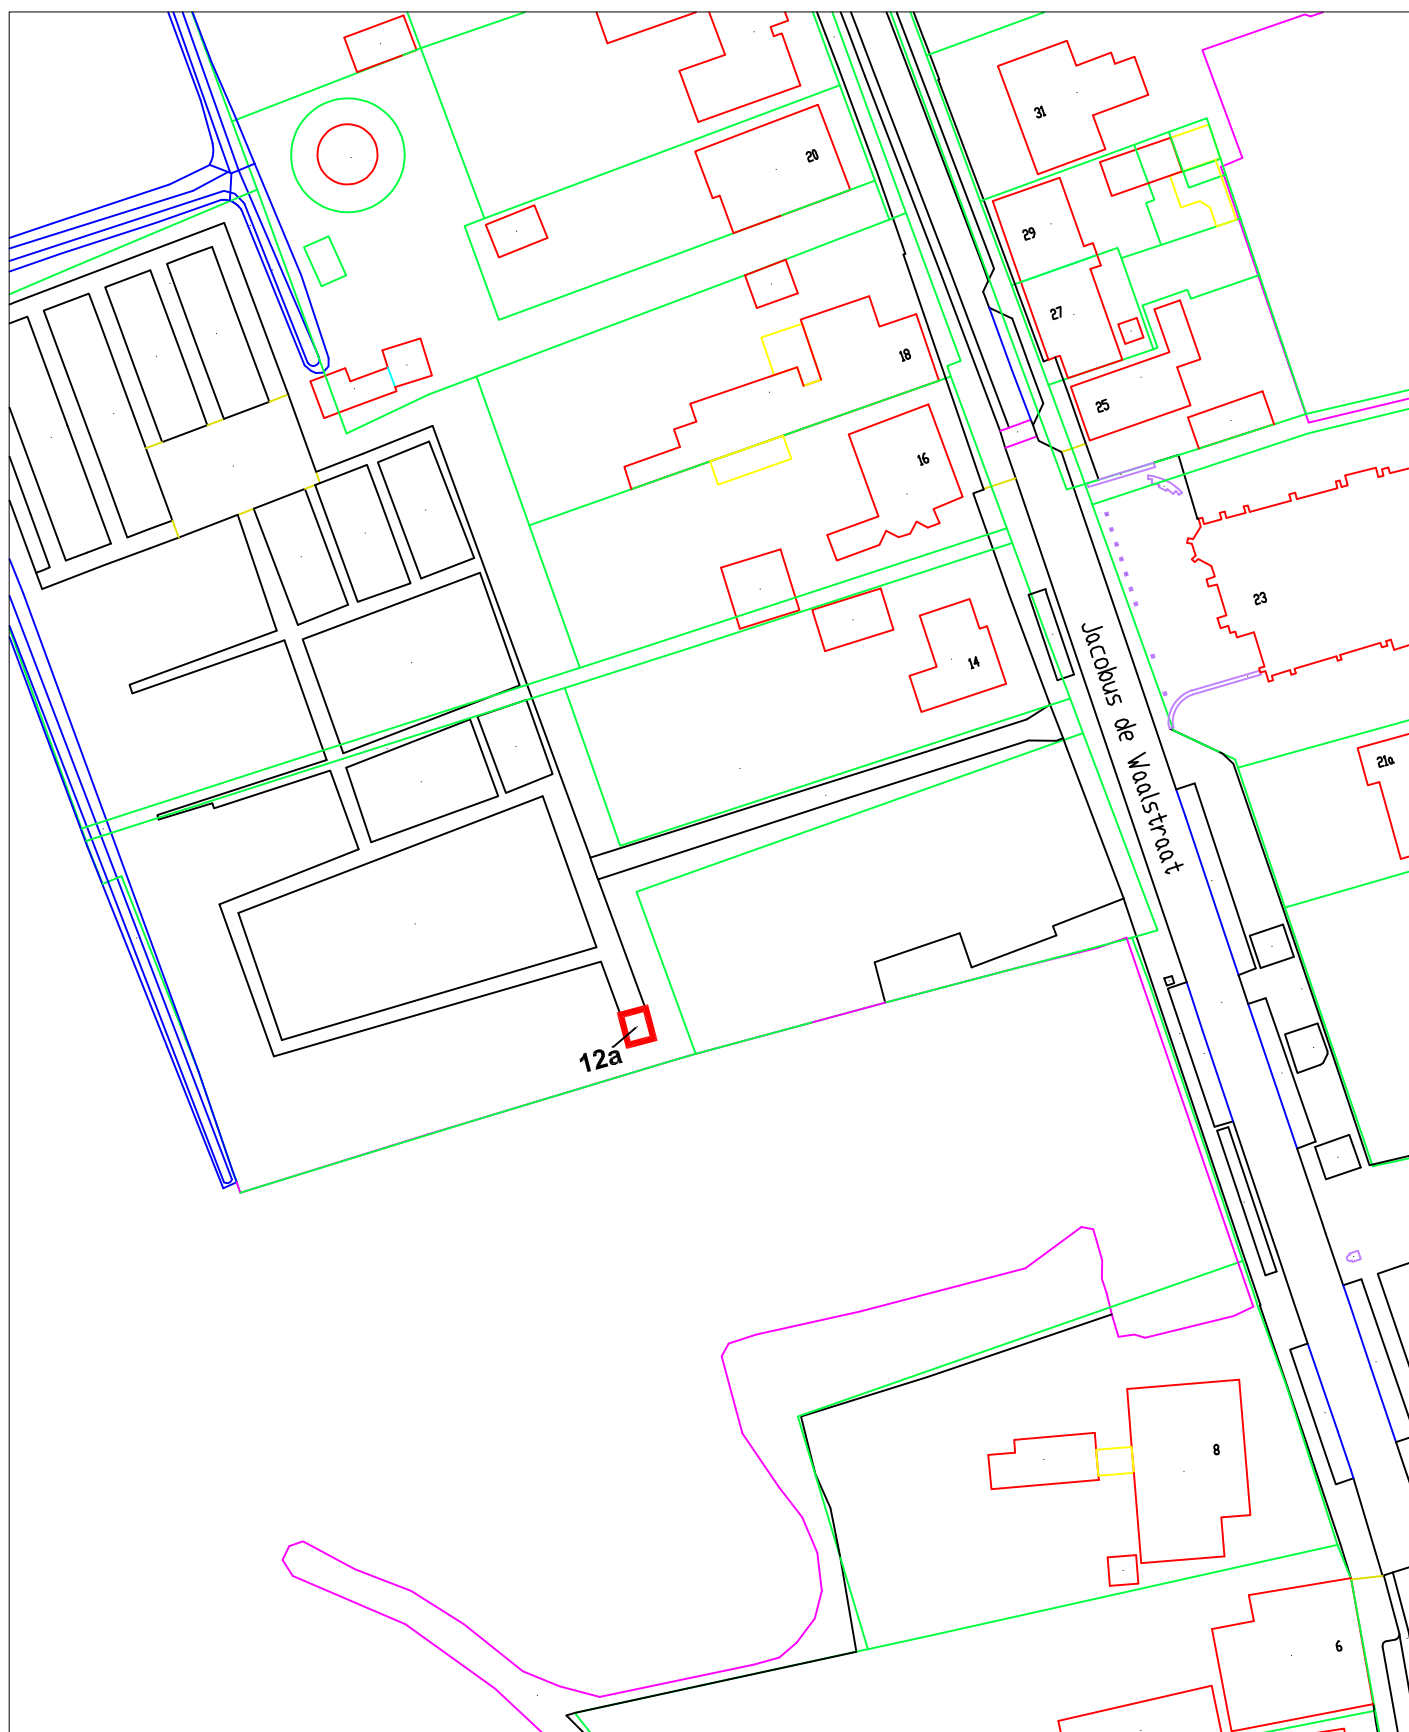

	20-1-25	Besluit nummeraanduiding	Def.	MBi	
Rev.	Datum	Omschrijving	Status	Getek.	Gecontr.



Gemeente Hulst

Getek. : Mdw GB
Datum : 20-01-2025

Project	Huisnummer toekennen	Tek. nr. :
Fase	Definitief	Schaal :
Onderwerp	Jacobus de Waalstraat 12a, Lamswaarde (Toekenning)	Formaat : A4