


DOORSNEDE DAMWAND

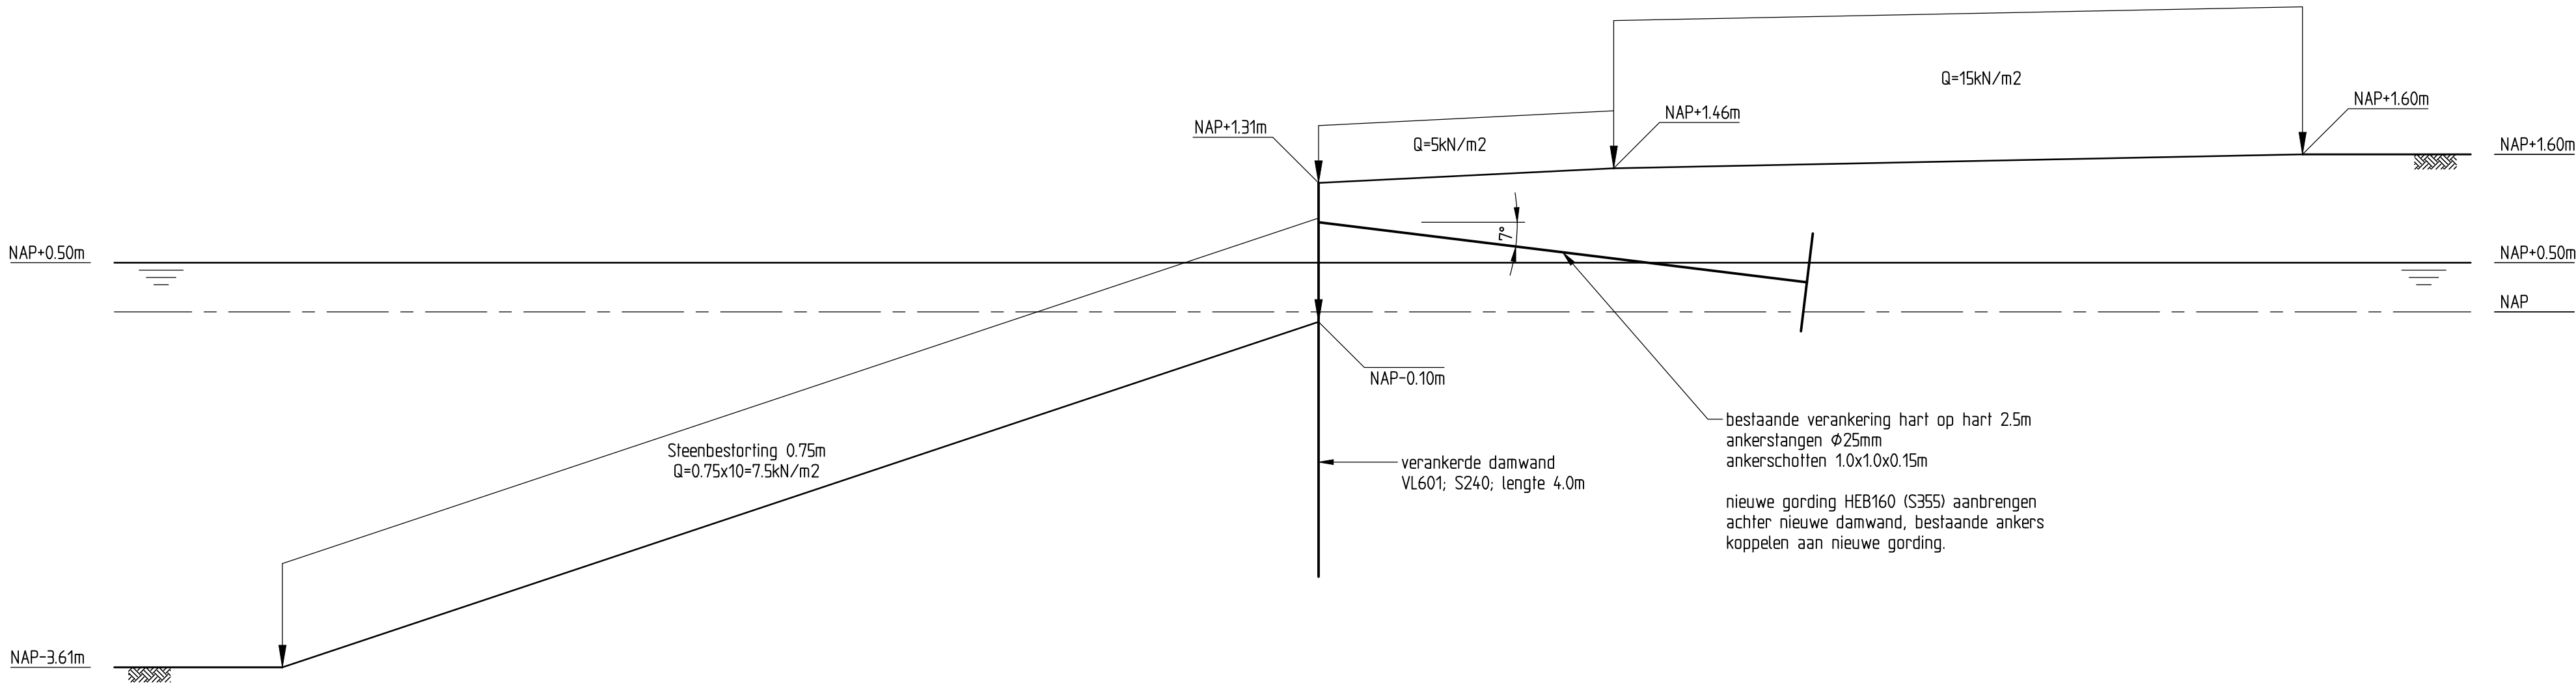

GRONDPROFIEL:

bk laag (m tov NAP)	grondsoort [-]	γ [kN/m ³]	ϕ [°]	cohesie [kN/m ²]	bedding [kN/m ³]
maaiveld	zanderige klei	18/20	27.5	0.0	3000

UITGANGSPUNTEN:

DEFINITIEVE DAMWAND
- Gevolgklasse RC1
- Levensduur 50jaar
- Afroesting 1.5mm

PROJECT:		MARKBRUG G013	
ONDERDEEL:		OEVERBESCHOEIING VERANKERD	
OPDRACHTGEVER:		GEMEENTE HALDERBERGE	
Tekening nr: 25KL00_930	Formaat: A2	Revisie:	
Getekend: JWO	Datum: 08-07-2025	0	