



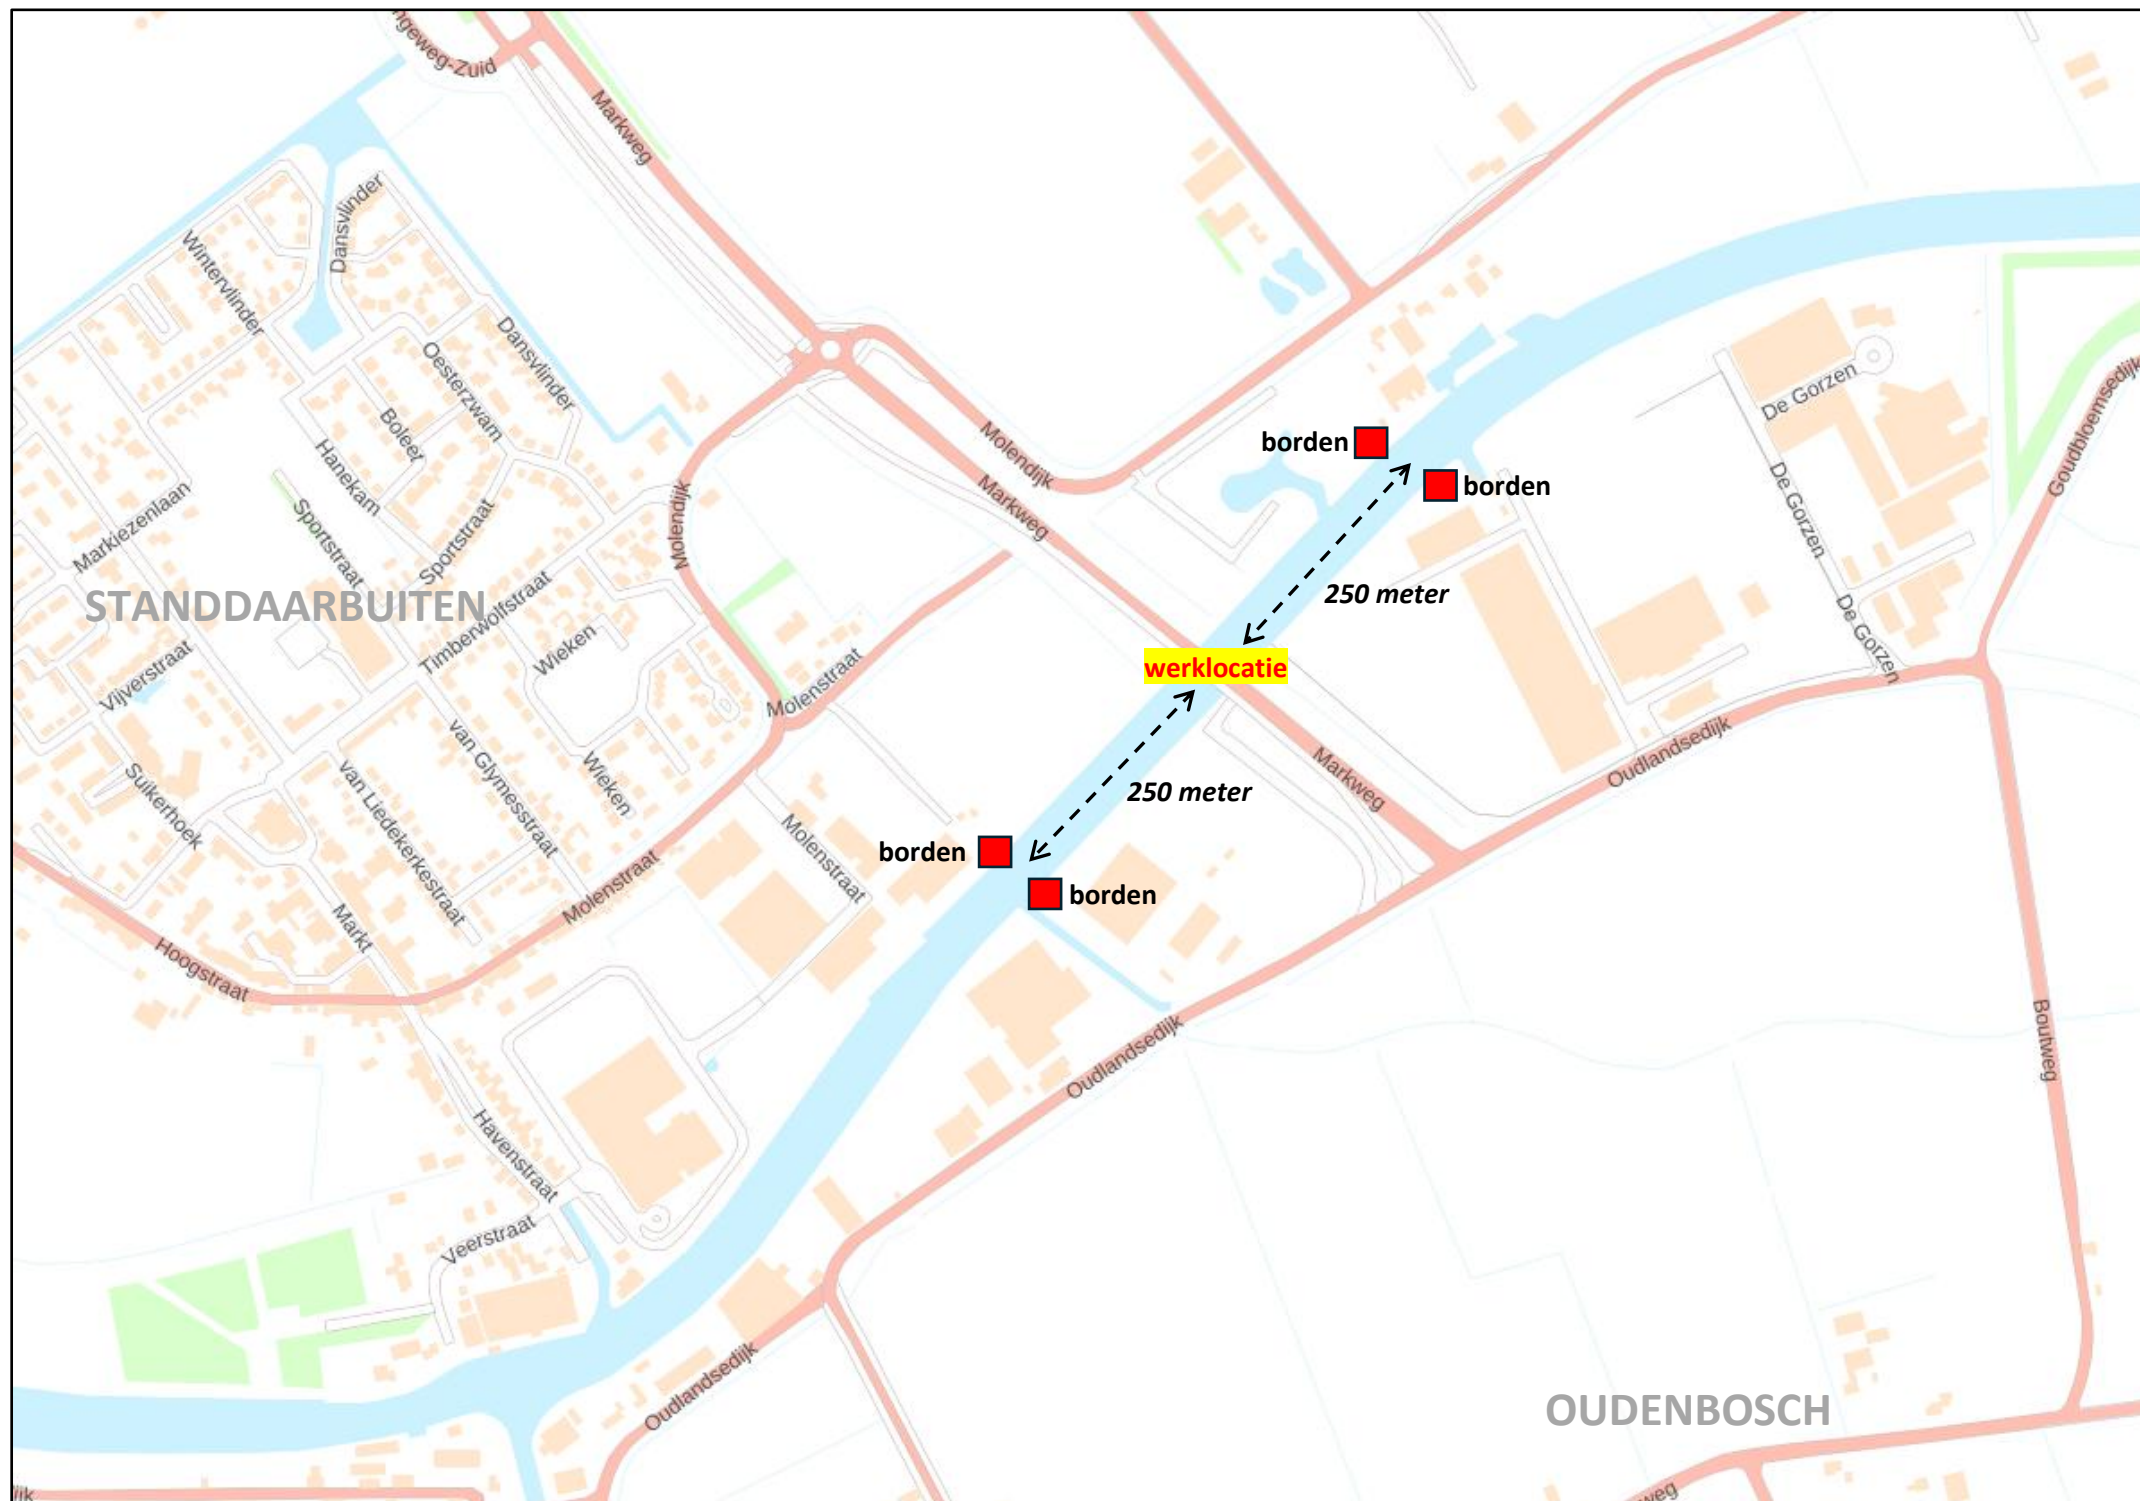

GEDURENDE PERIODE VAN WERKZAAMHEDEN:

(1 december 2025 t/m 31 december 2025)

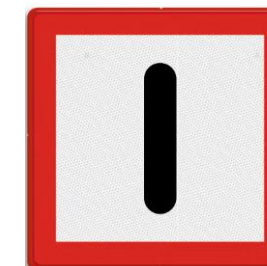


Scheepvaartbord B.8

Verplicht bijzonder op te letten




Scheepvaartbord F.3

éénregelige aanvullende aanduiding tekst "werkzaamheden"

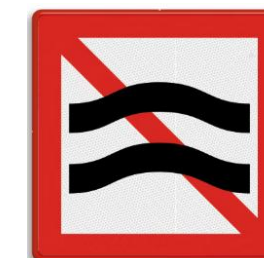

Scheepvaartbord A.9

Verboden hinderlijke waterbeweging te veroorzaken.

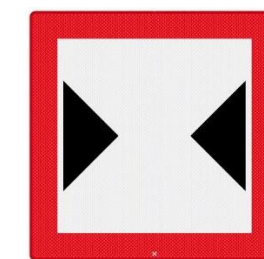

Scheepvaartbord C.3

Beperkte breedte van doorvaart of vaarwater.

**Uitvoering en plaatsing bebording conform
Richtlijnen Scheepvaarttekens 2023.**

953007-B Tijdelijke bebording Markbrug Standdaarbuiten-Oudenbosch 2025