


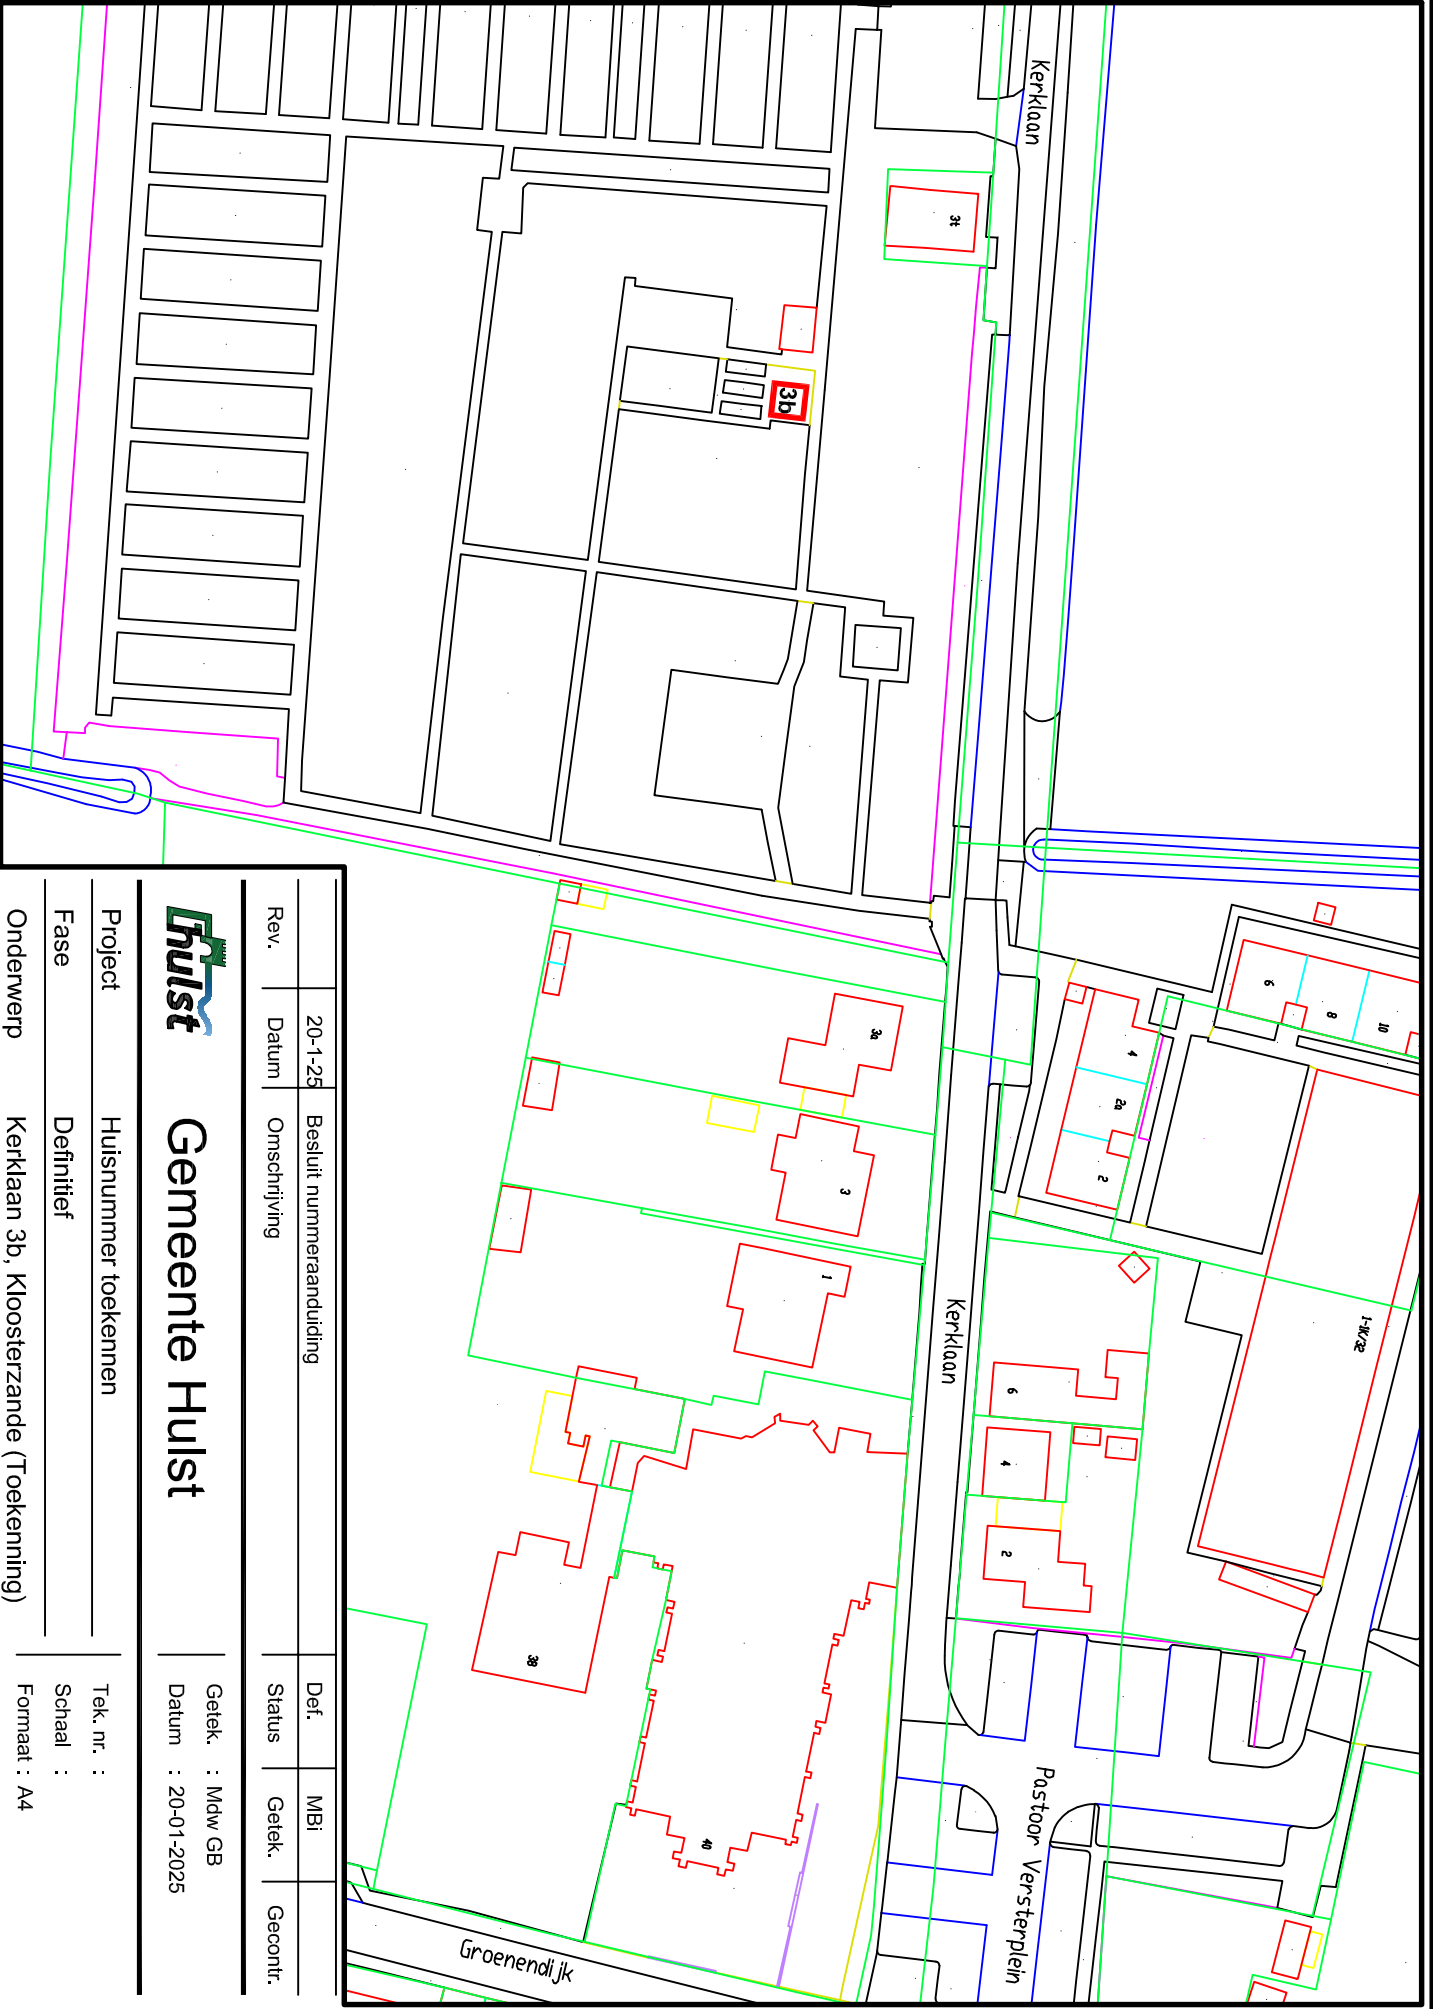

Rev.	20-1-25	Besluit nummeraanduiding	Def.	MBI
Datum	Omschrijving	Status	Getek.	Gecontr.



Gemeente Hulst

Getek. : Mdw GB
Datum : 20-01-2025

Project Huisnummer toekennen

Tek. nr. :

Fase Definitief

Schaal :

Onderwerp Kerklaan 3b, Kloosterzande (Toekenning)

Formaat : A4