


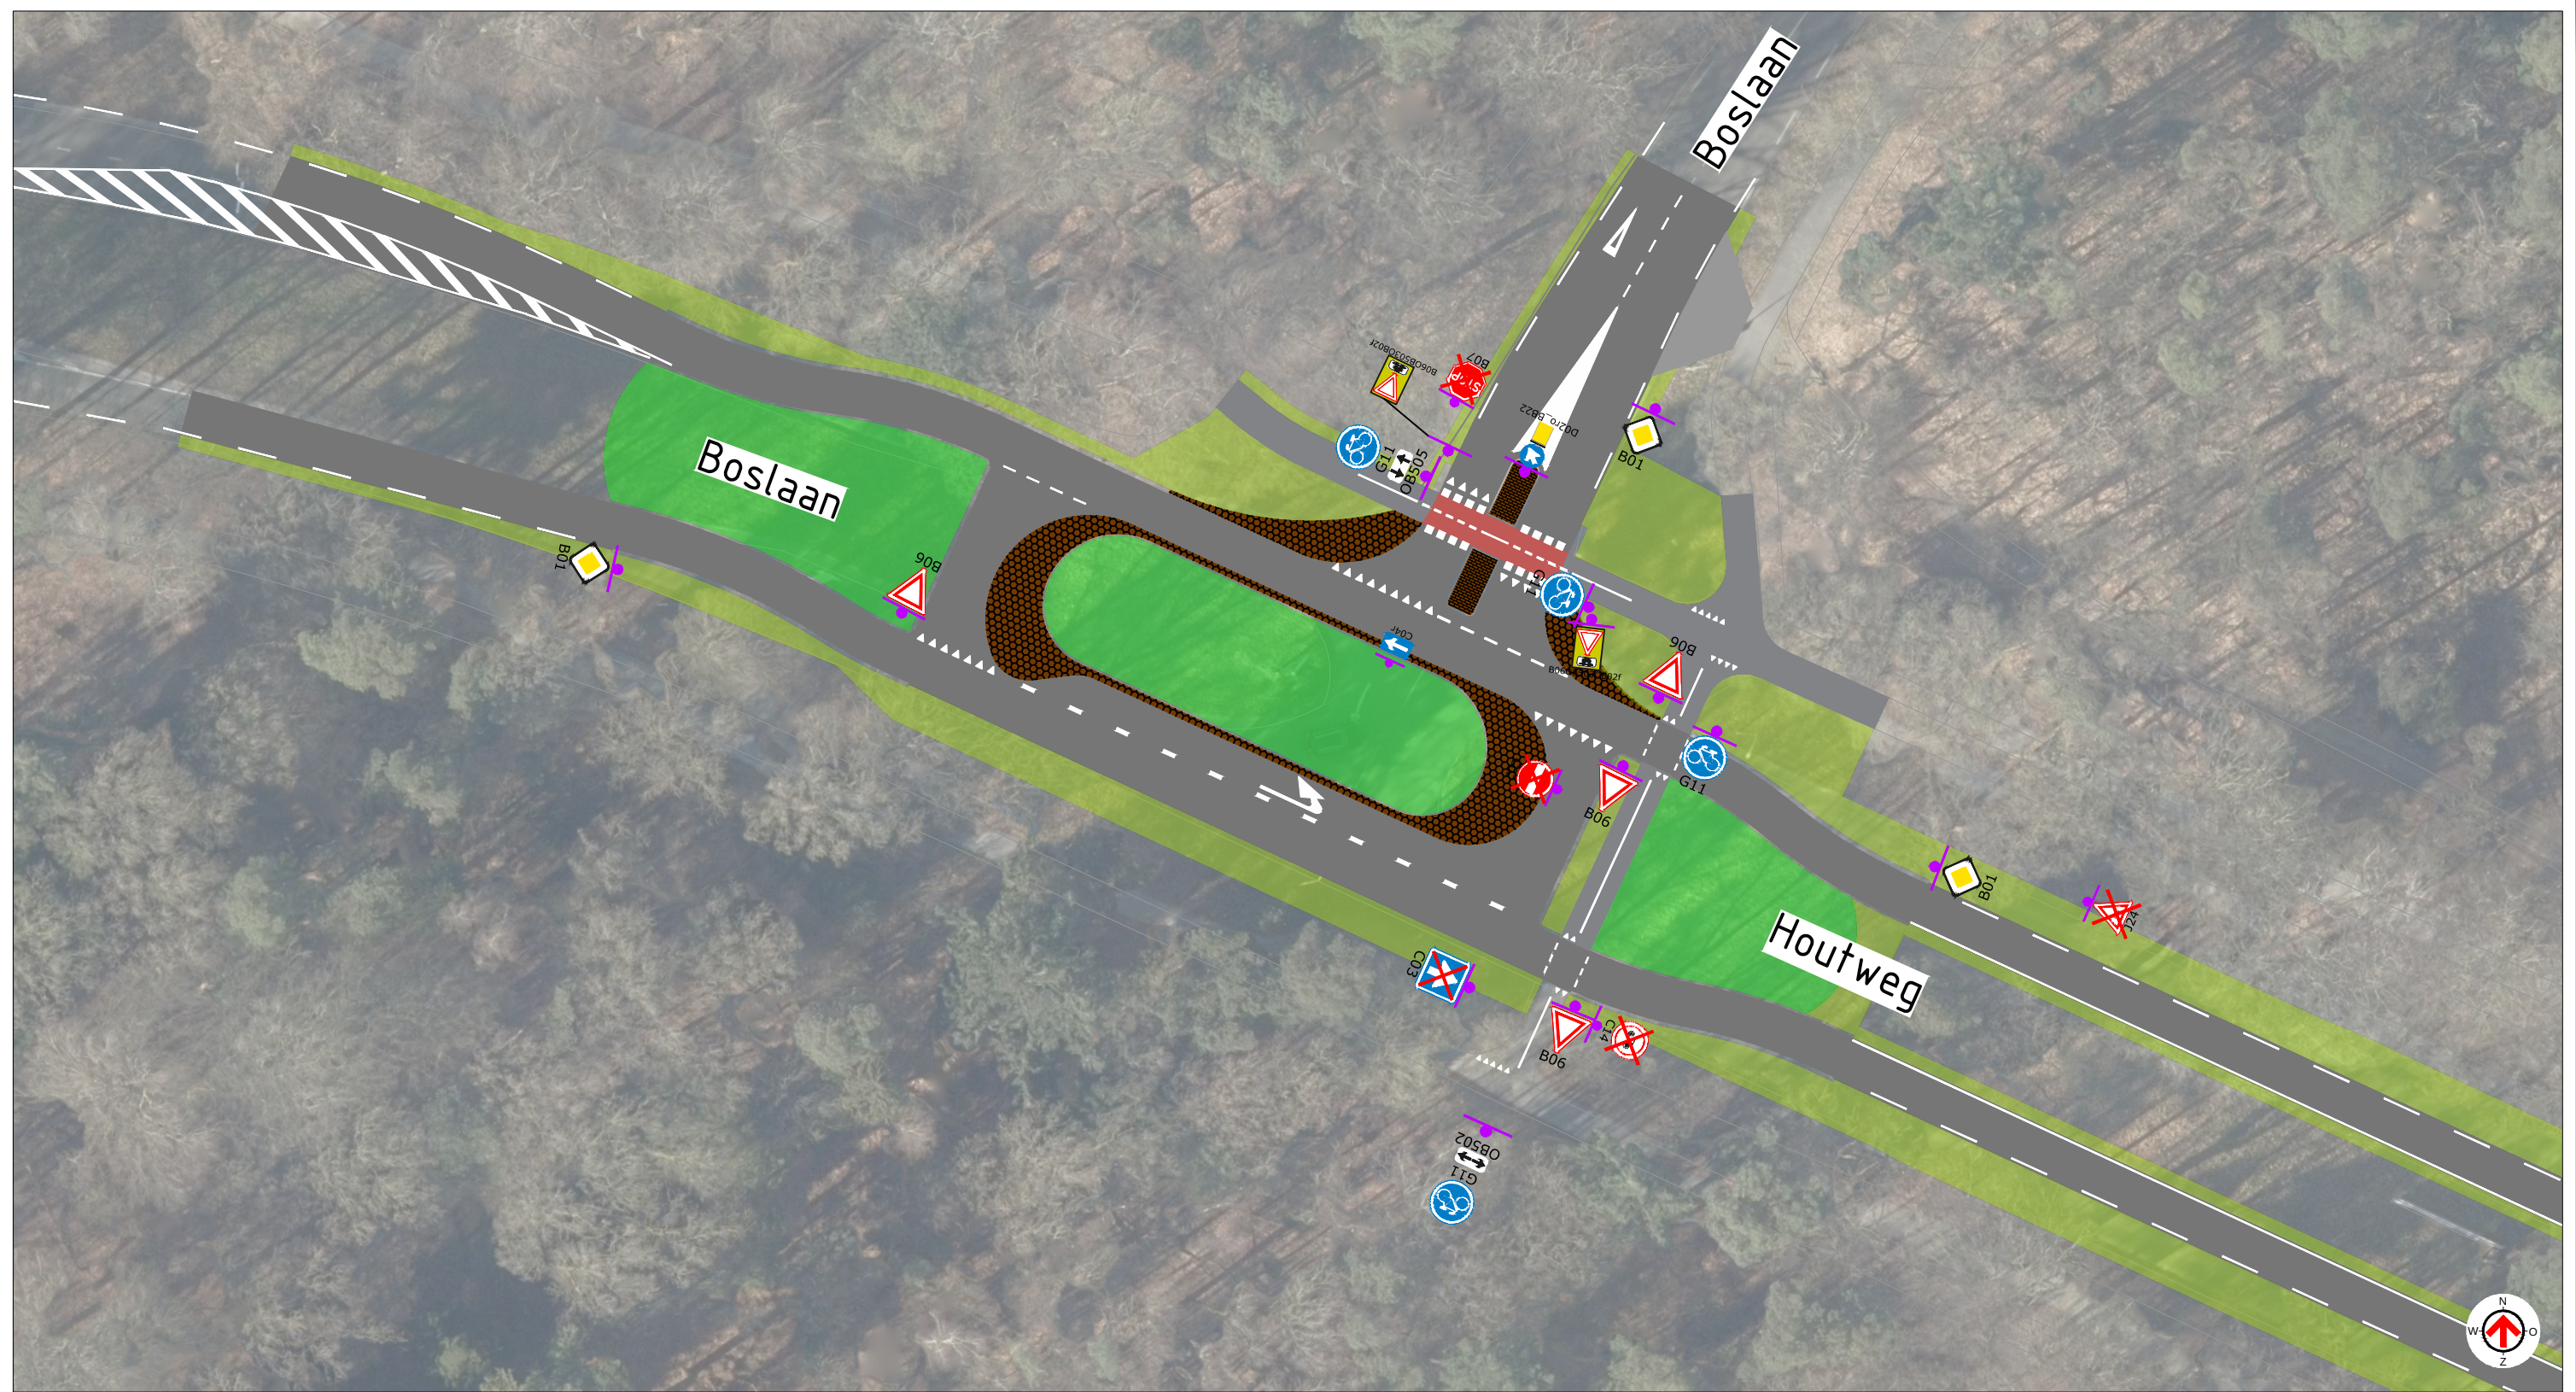

Team	TEKENAAR	FORMAAT	SCHAAL
Projecten Openbare Ruimte (POR)	M.Olijve	A3	1:500
PROJECTOMSCHRIJVING	PROJECTLEIDER	BLAD IN BLADEN	
Kruispunt Boslaan – Houtweg	H. Commies	1 IN 1	
Emmerhout	TEKENINGNUMMER	DATUM	
TEKENINGOMSCHRIJVING	BP-45.0016	02-10-2025	
Bebordingsplan	Gemeent Emmen postbus 30001 7800 RA Emmen  Gemeente Emmen		
t.b.v. verkeersbesluit			
STATUS			
Definitief			
	Vreding 5 TEL. (0591) 68 55 55 FAX (0591) 68 55 99		