



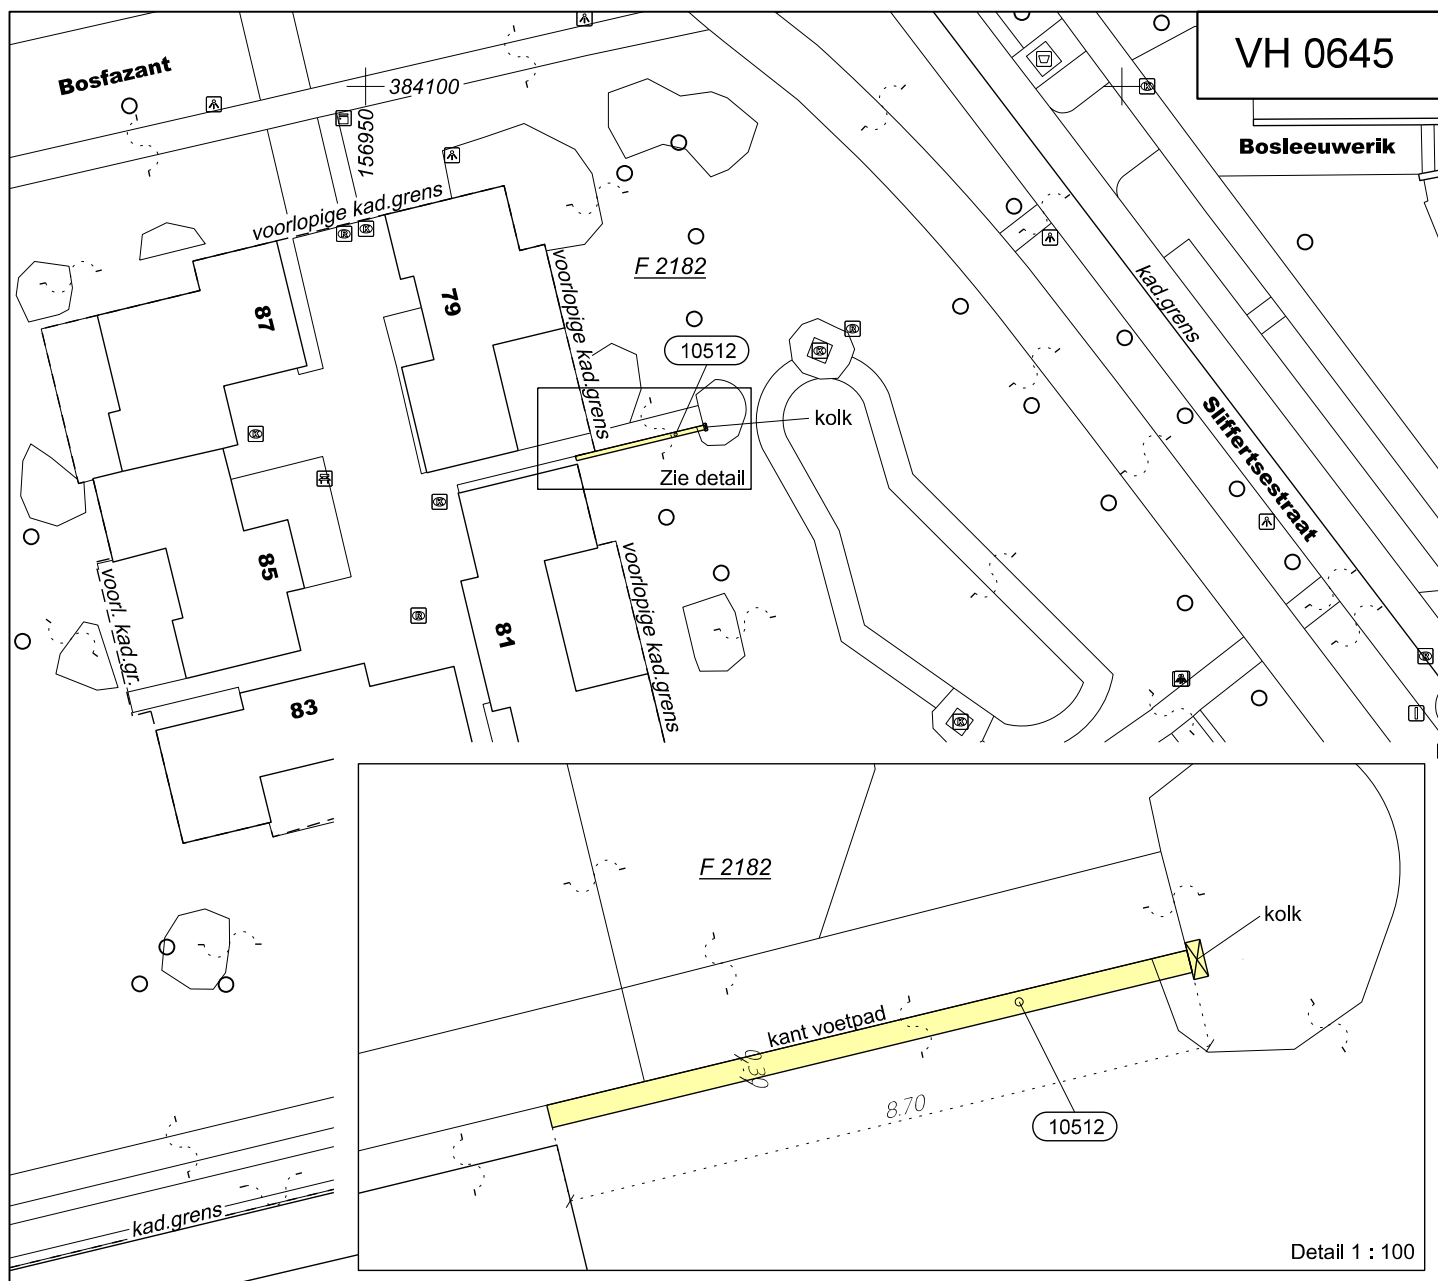

legenda

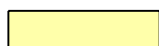

Eigendom van de gemeente Eindhoven.
Te vestigen opstalrecht t.b.v. een tracé voor HWA-leiding.

Opp.± 3 m²

MPL-20070015

Kavelnummer : 10512



EINDHOVEN

sector:

Ruimtelijk Beleid en Ontwikkeling
Ontwikkelbedrijf - Team Matenplannen

Bosfazant

Transactietekening - Opstalrecht

project: G10042 datum: 14-11-2025
dossier: 7649
formaat: A4 get.: JdR
schaal: 1 : 500 gez.: R



kad. gemeente: Strijp F
kad. peildatum: 14-11-2025
vervangt: .

documentcode:

GRB-20250084