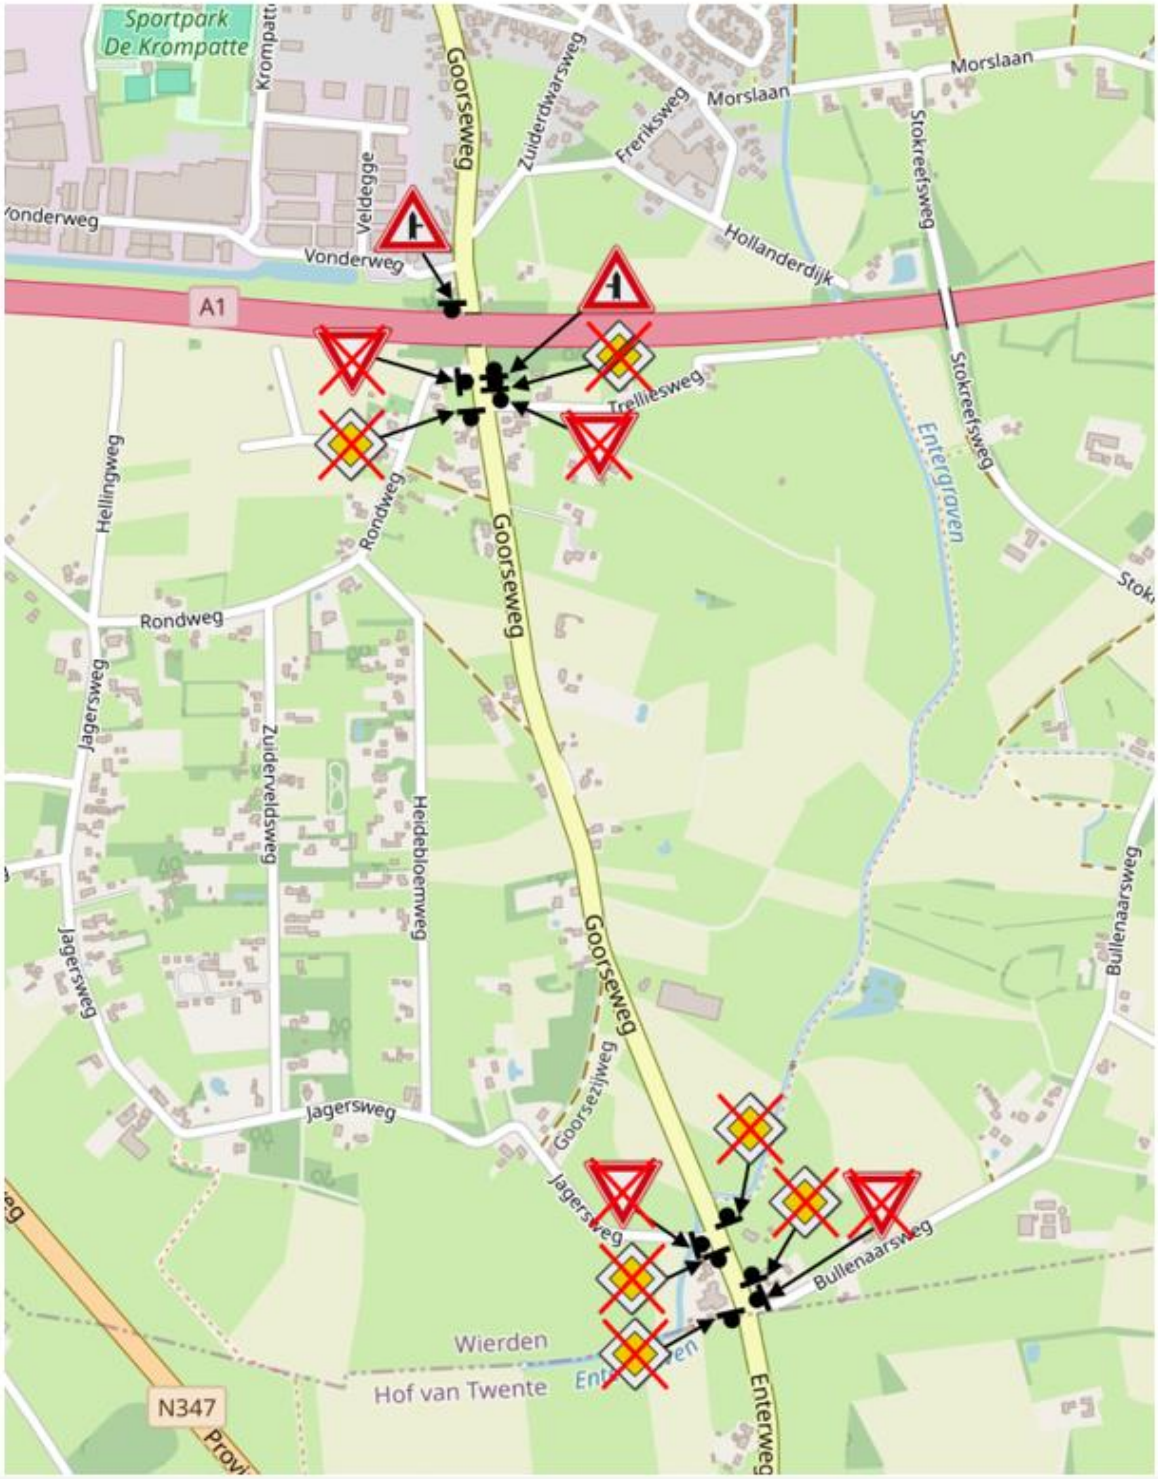

Bijlage: Goorseweg