



verlengen van duiker KDU07750 in a-water OVK09602
thv Hamseweg 20 in Hooge Zwaluwe

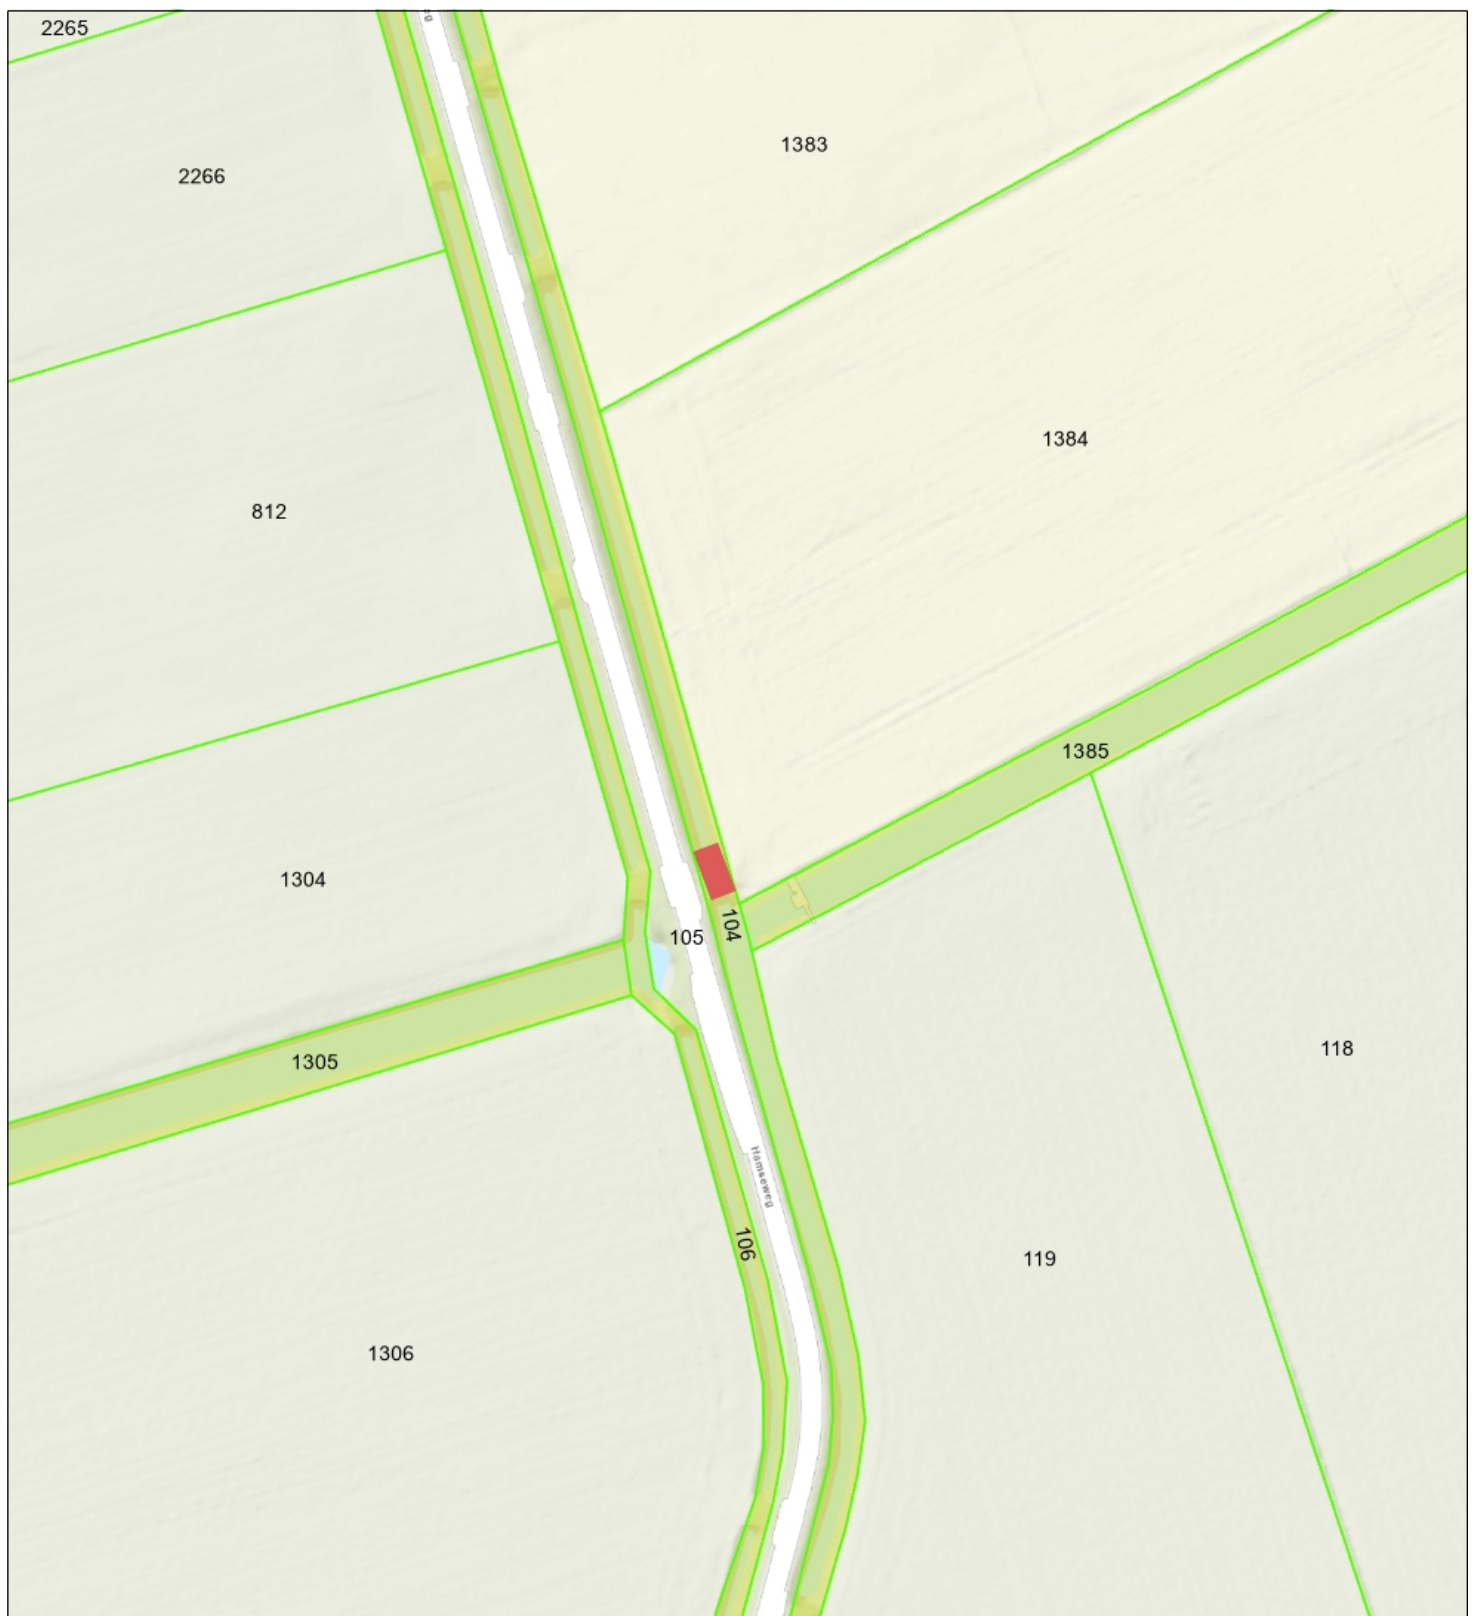

- Percelen
- Eigendom waterschap
- Topo

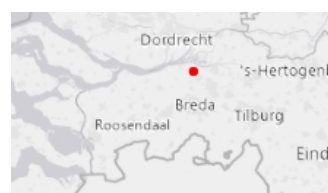

Naam/Proces:
0652950317-B

Datum: 14-11-2025

Formaat: A4

Schaal: 1:1,500