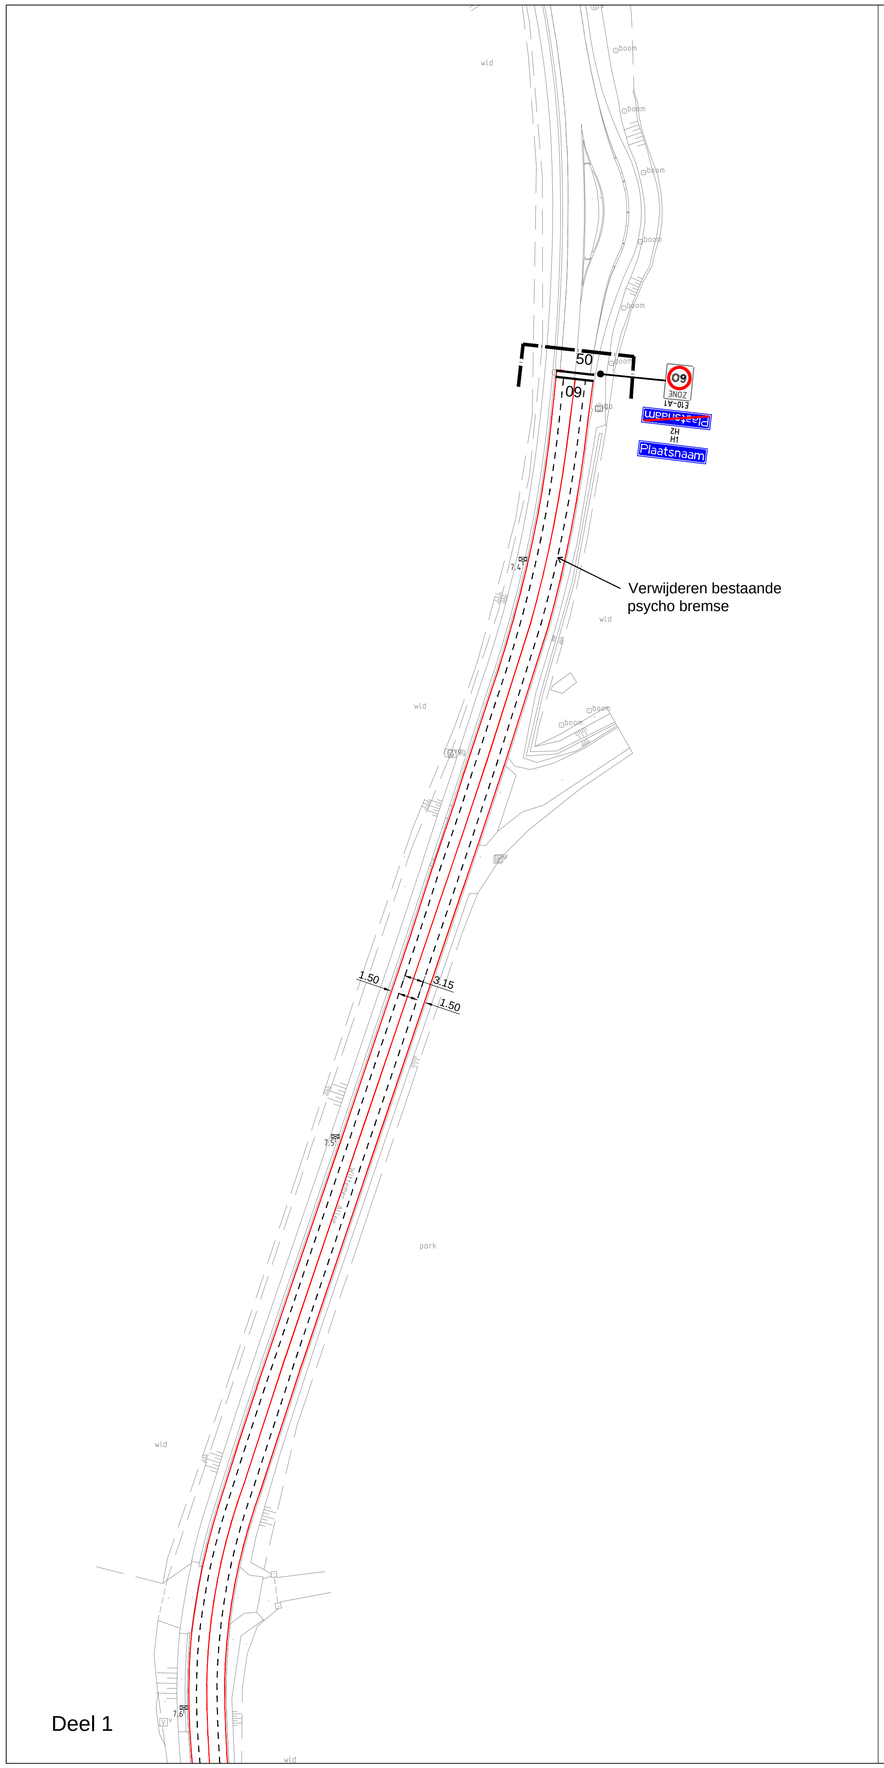

Deel 1

Deel 2

Legenda

- = Werkgrens
- = Te verwijderen lengte markering (0,10)
- = Te verwijderen lengte markering 3-9 (0,10)
- = Te verwijderen lengte markering 1-1 (0,10)
- = Aan te brengen lengte markering 1-1 (0,10)

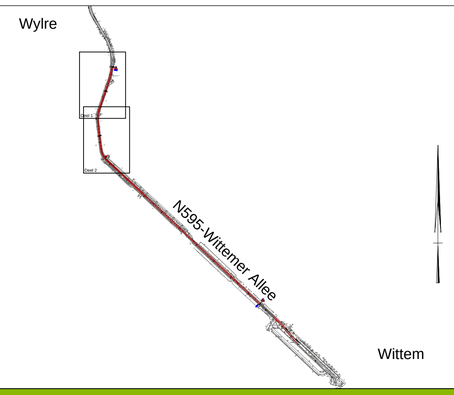

Opdrachtgever
Provincie Limburg

Project
Fietsvoorzieningen N595 Wittemer Allee

Onderdeel
Situatietekening, blad 1

Projectnummer	Schaal	Datum
21-0302	1:500	19-05-2021
Tekeningnummer	Formaat	Versie
T-210302-S-01	A1	2

GRENS PAAL12
grensverleggende infraplanners

CONCEPT