



werkterrein

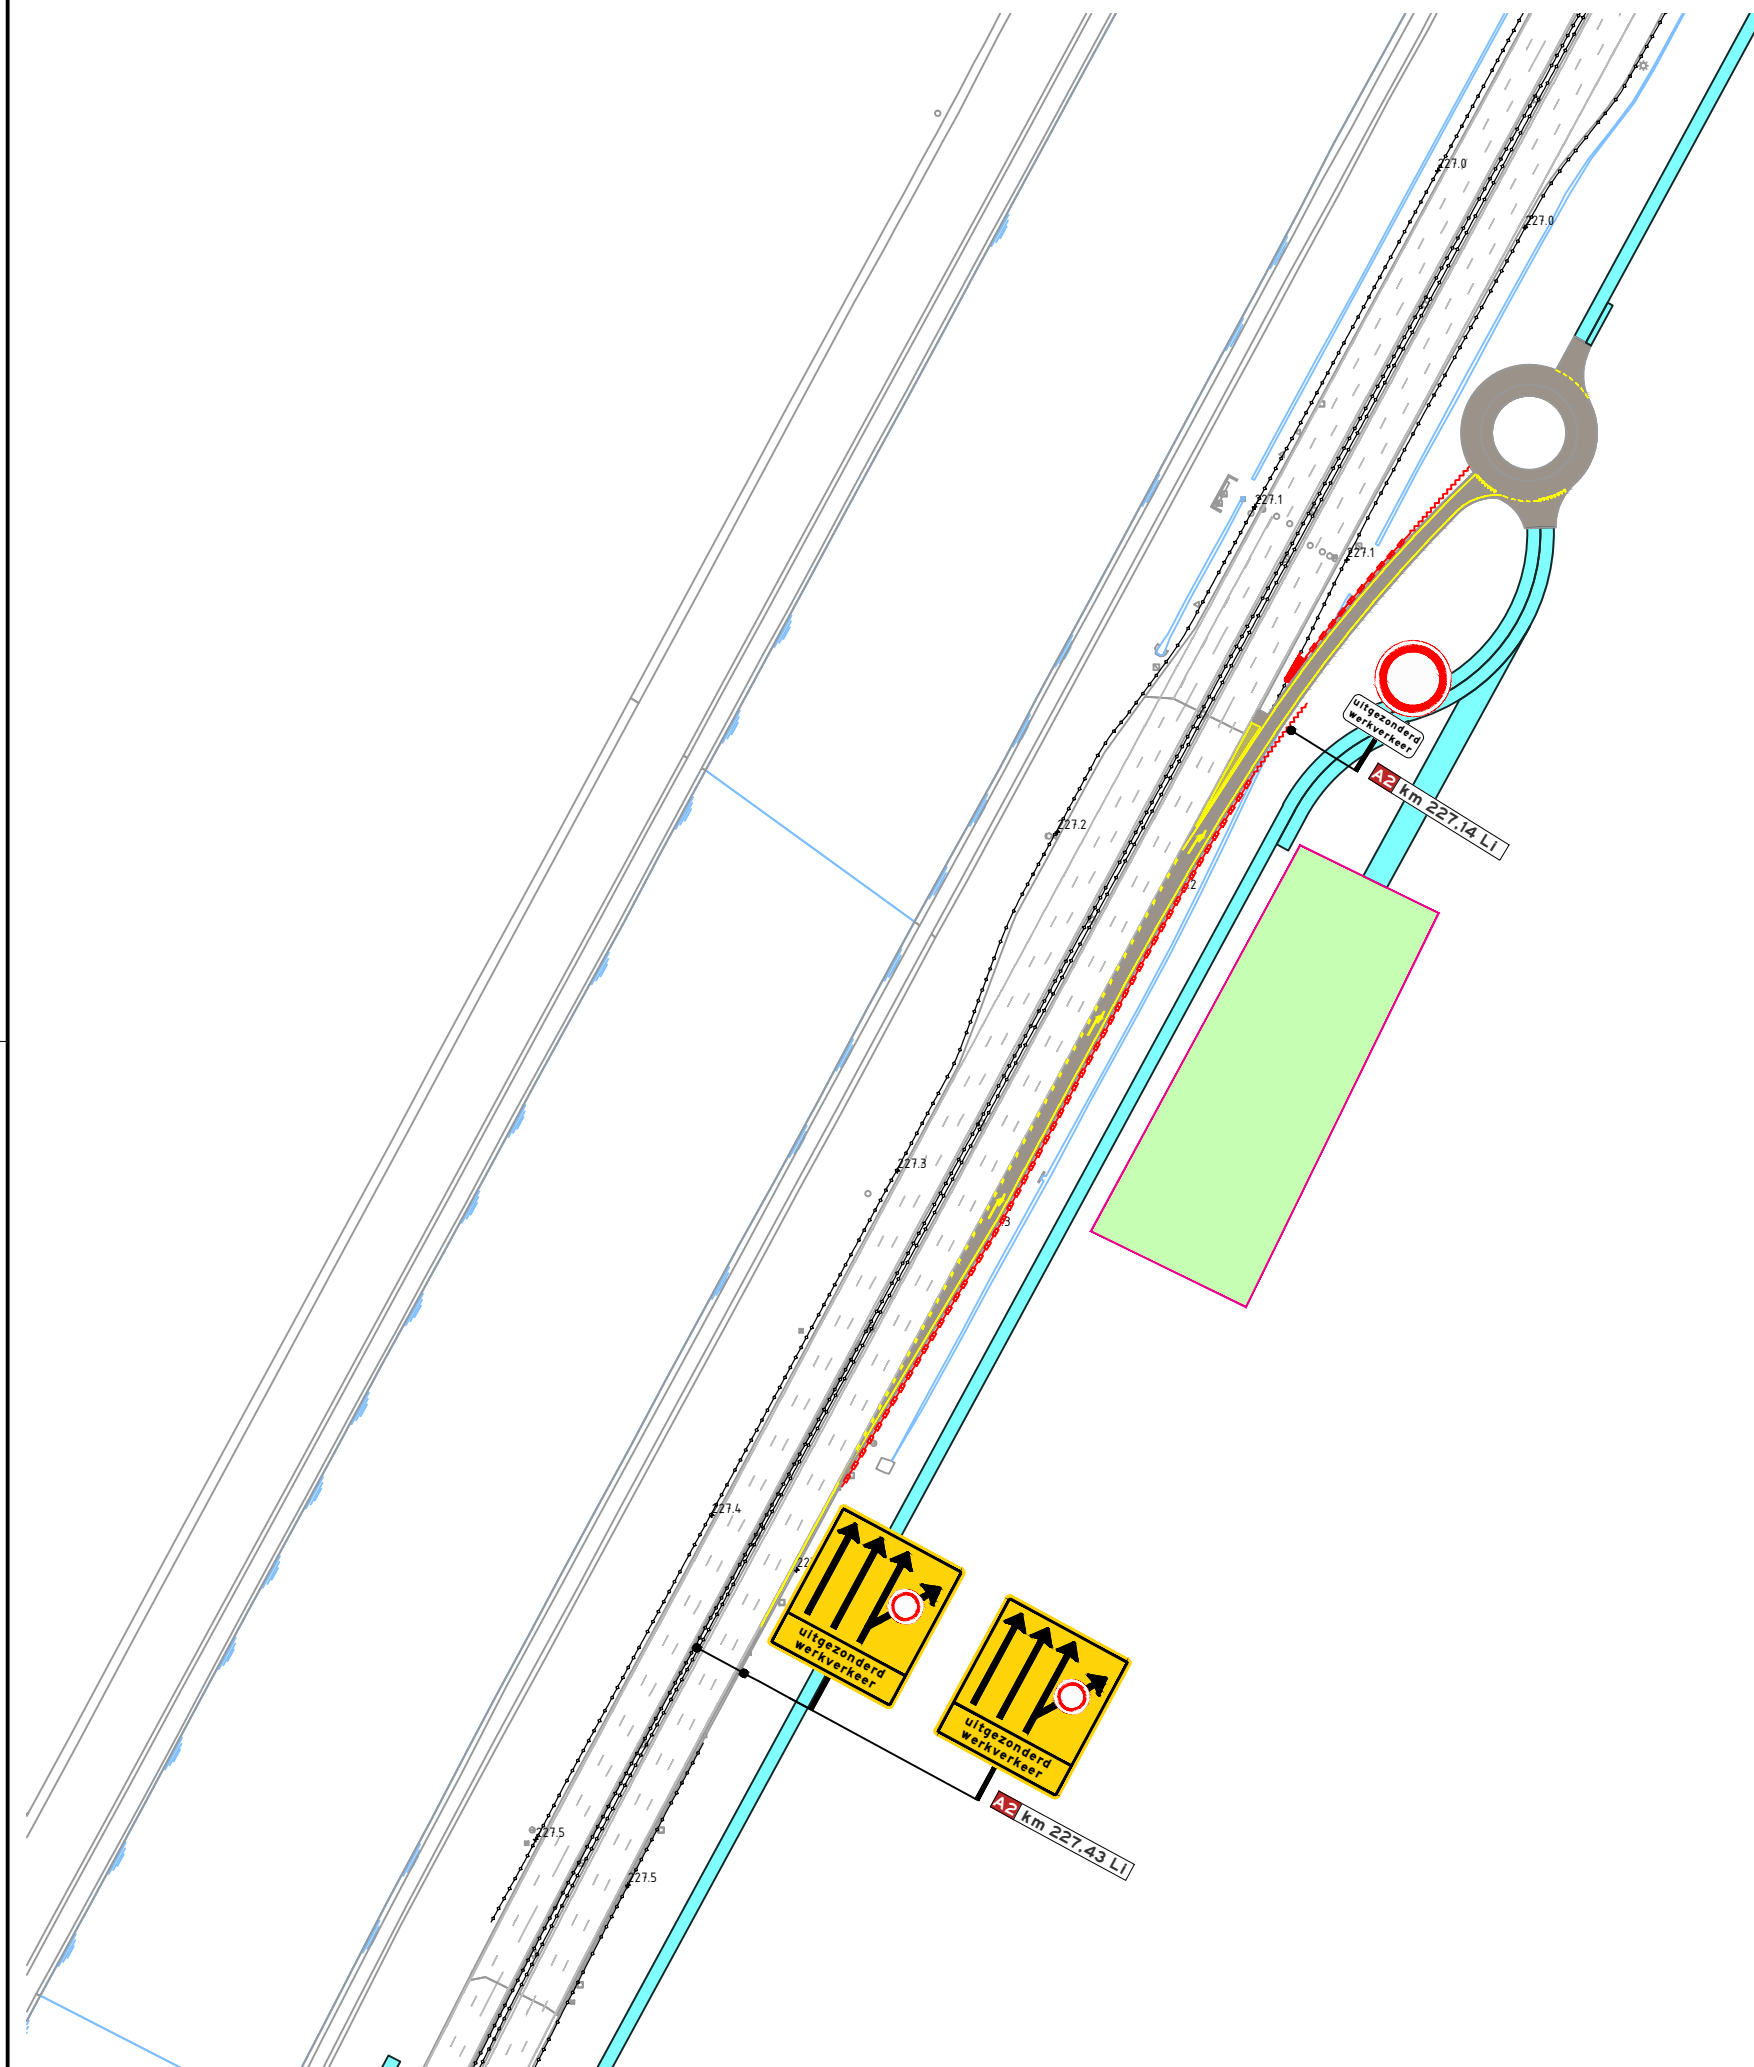

tijdelijke verharding - rijplaten



tijdelijke markering

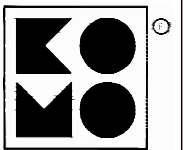

NCK.2022.488.BL9101.H331



DATUM	VERSIE	FORMAAT
21-10-25	1.0	A3

TEKENAAR	CONTROLE	VRIJGAVE
JDI	RGE	RGE

PROJECT	P250022 - Boskalis A2 Kerensheide
OMSCHRIJVING	Verkeersmaatregelen uitvoeger werkverkeer
LOCATIE	A2 Li t.h.v. Roosteren

P250022

T	E	K	E	N	I	N	G	N	U	M	M	E	R
---	---	---	---	---	---	---	---	---	---	---	---	---	---

**visscher
traffic** 

1/1