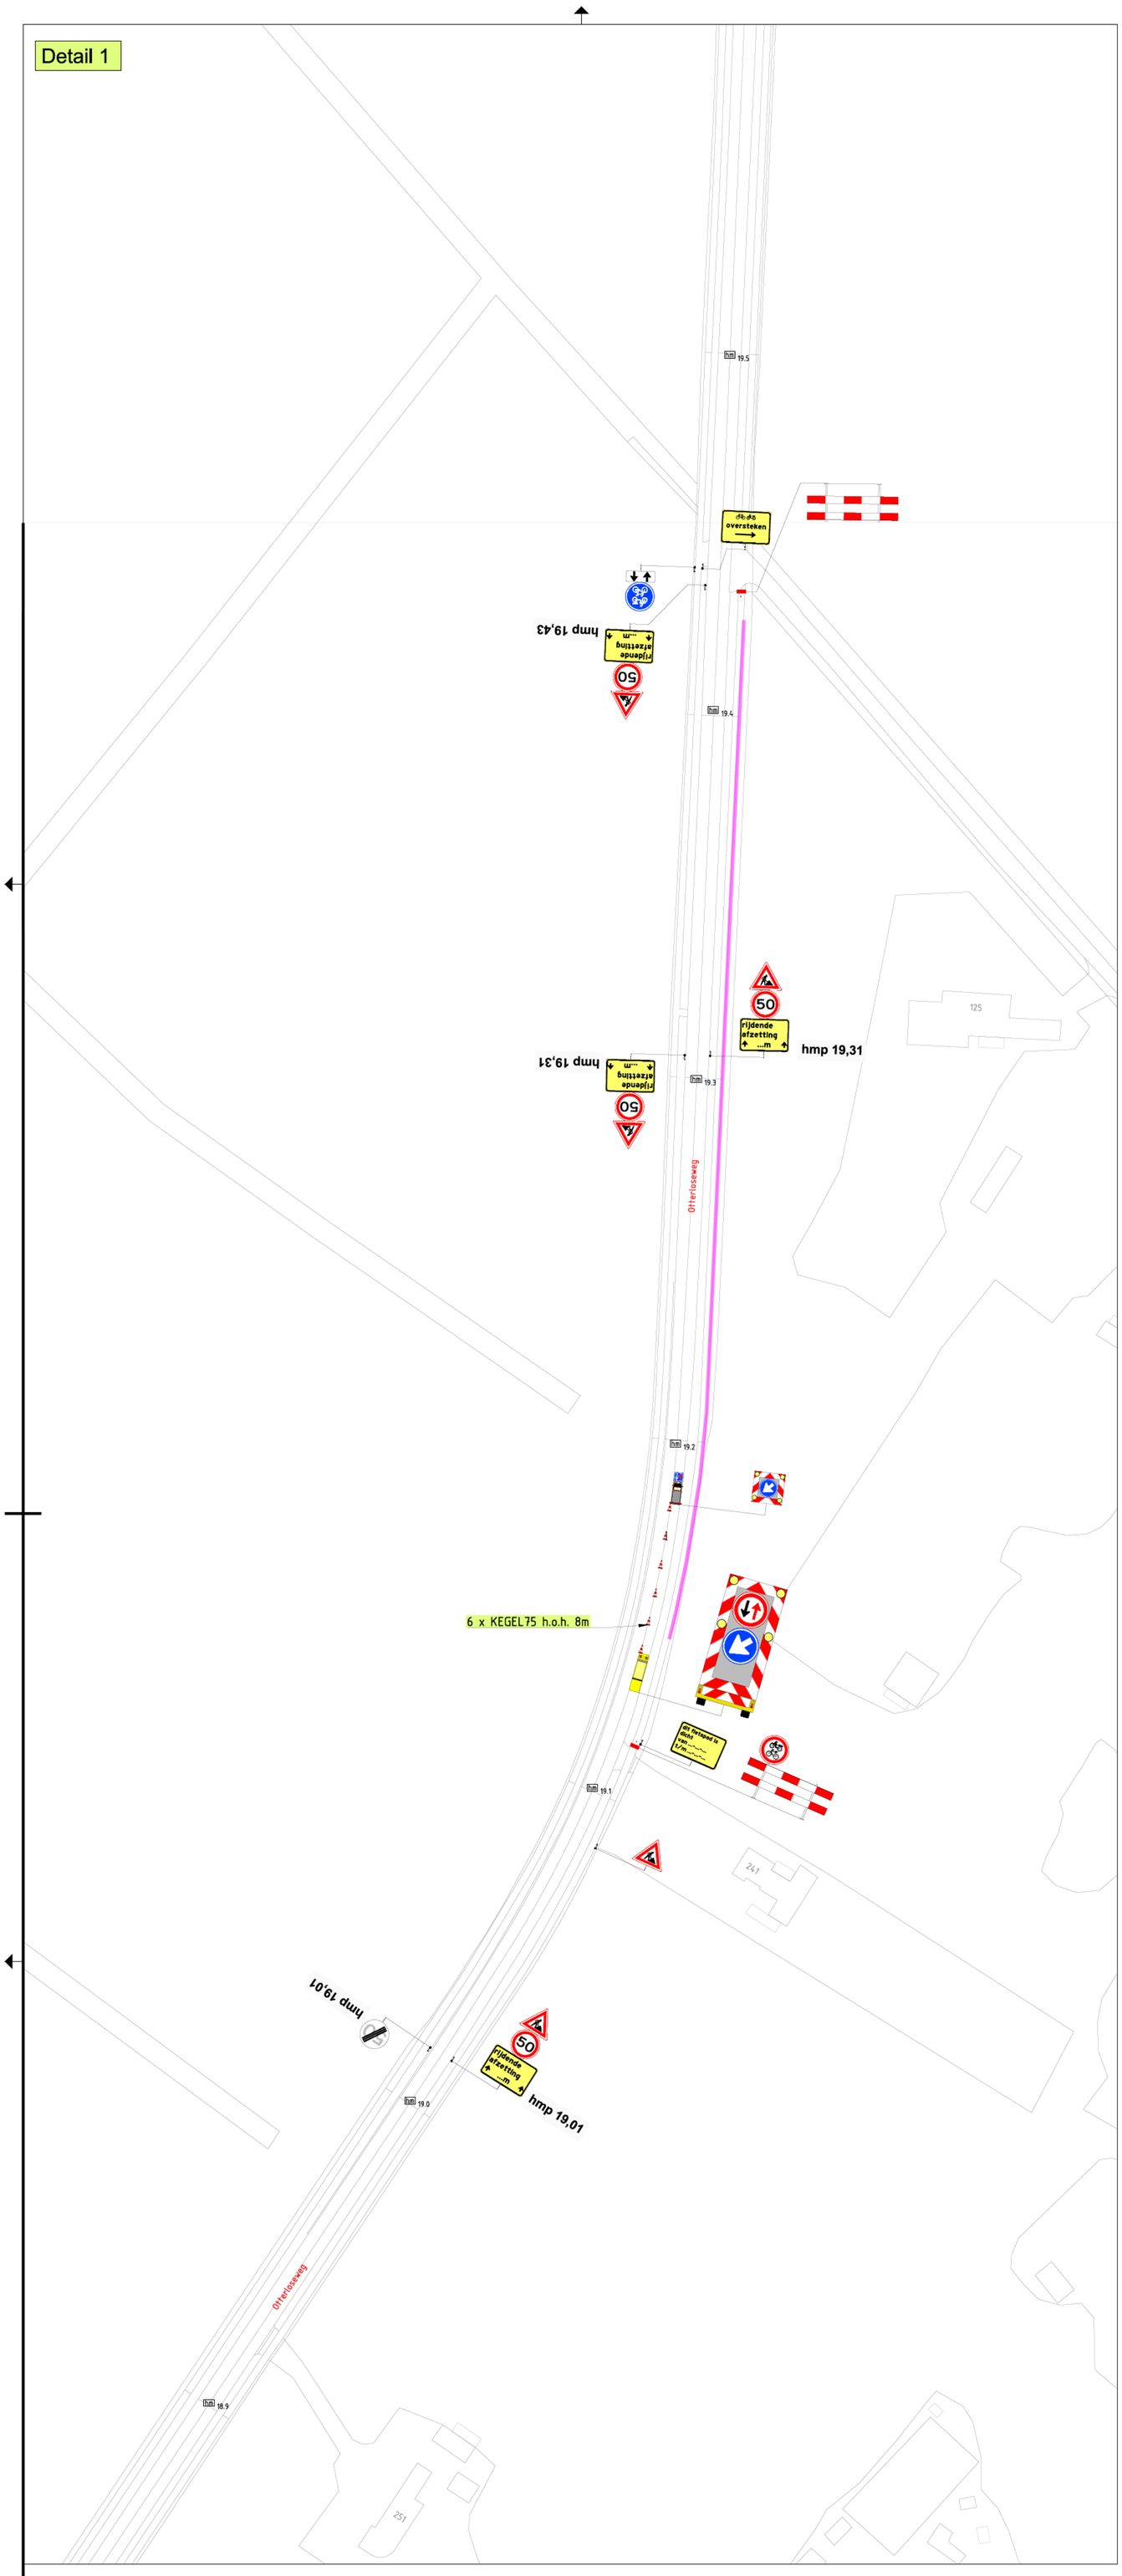

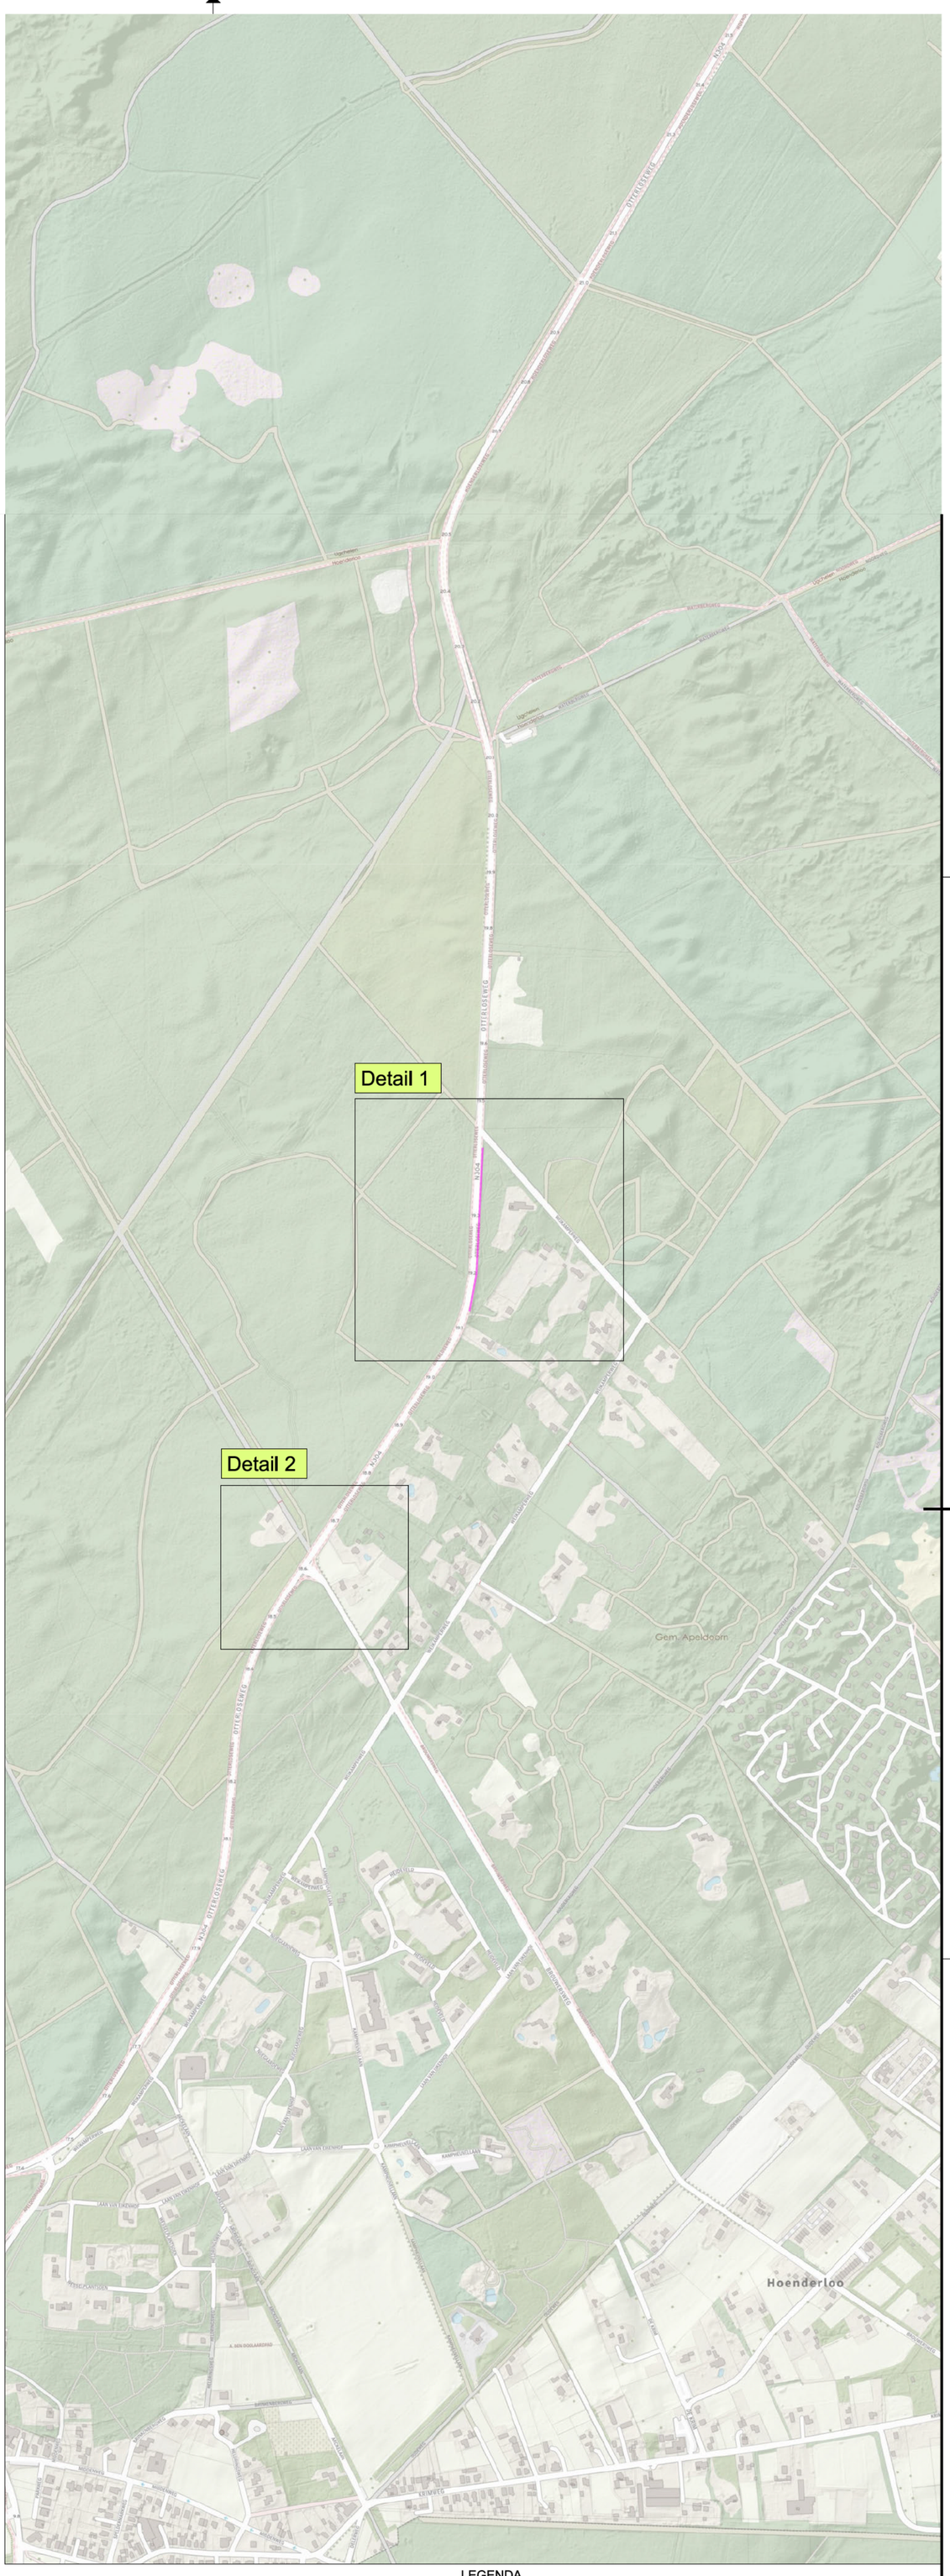

LEGENDA

Werkvak

Versie:	Datum:	Getekend:	Vrijgegeven:	Omschrijving / Status:
1	05-11-25	[redacted]	[redacted]	CONCEPT

BUKO. INFRASUPPORT
REGIOVESTIGING ELST
Manege 2
6662 WC Elst
0481 - 35 40 02
infrasupport@buko.nl

PLANT BOS & LANDSCHAPSBEHEER

Project: Hoenderloo | N304 Otterloseweg

provincie Gelderland

Onderdeel: Weikamperweg 125, Hoenderloo

Boss nr.:	711840	Schaal:	1:1000	Formaat:	A1
Documenttype:	Bebordingsplan	Blad:	1 van 1	Tekening nr.	25.42.0211.1

Aanvullende gegevens:
BRL9101
Cert.nr. NCK.2022.389,BRL9101.H264.2

- Conflicterende bebording afplakken/afkruisen
- De locatie van de bebording is indicatief, exacte locatie wordt in het werk bepaald
- Afzettingen en omleidingen conform regelgeving CROW 96a/b

H:\7. Verkeersplannen - Tekenaars\Tijn\01. Projecten\2025\25.42.0201 tm 25.42.0250\25.42.0211 Otterloseweg Hoenderloo\25.42.0211.1 711840 Otterloseweg Hoenderloo v1.dwg