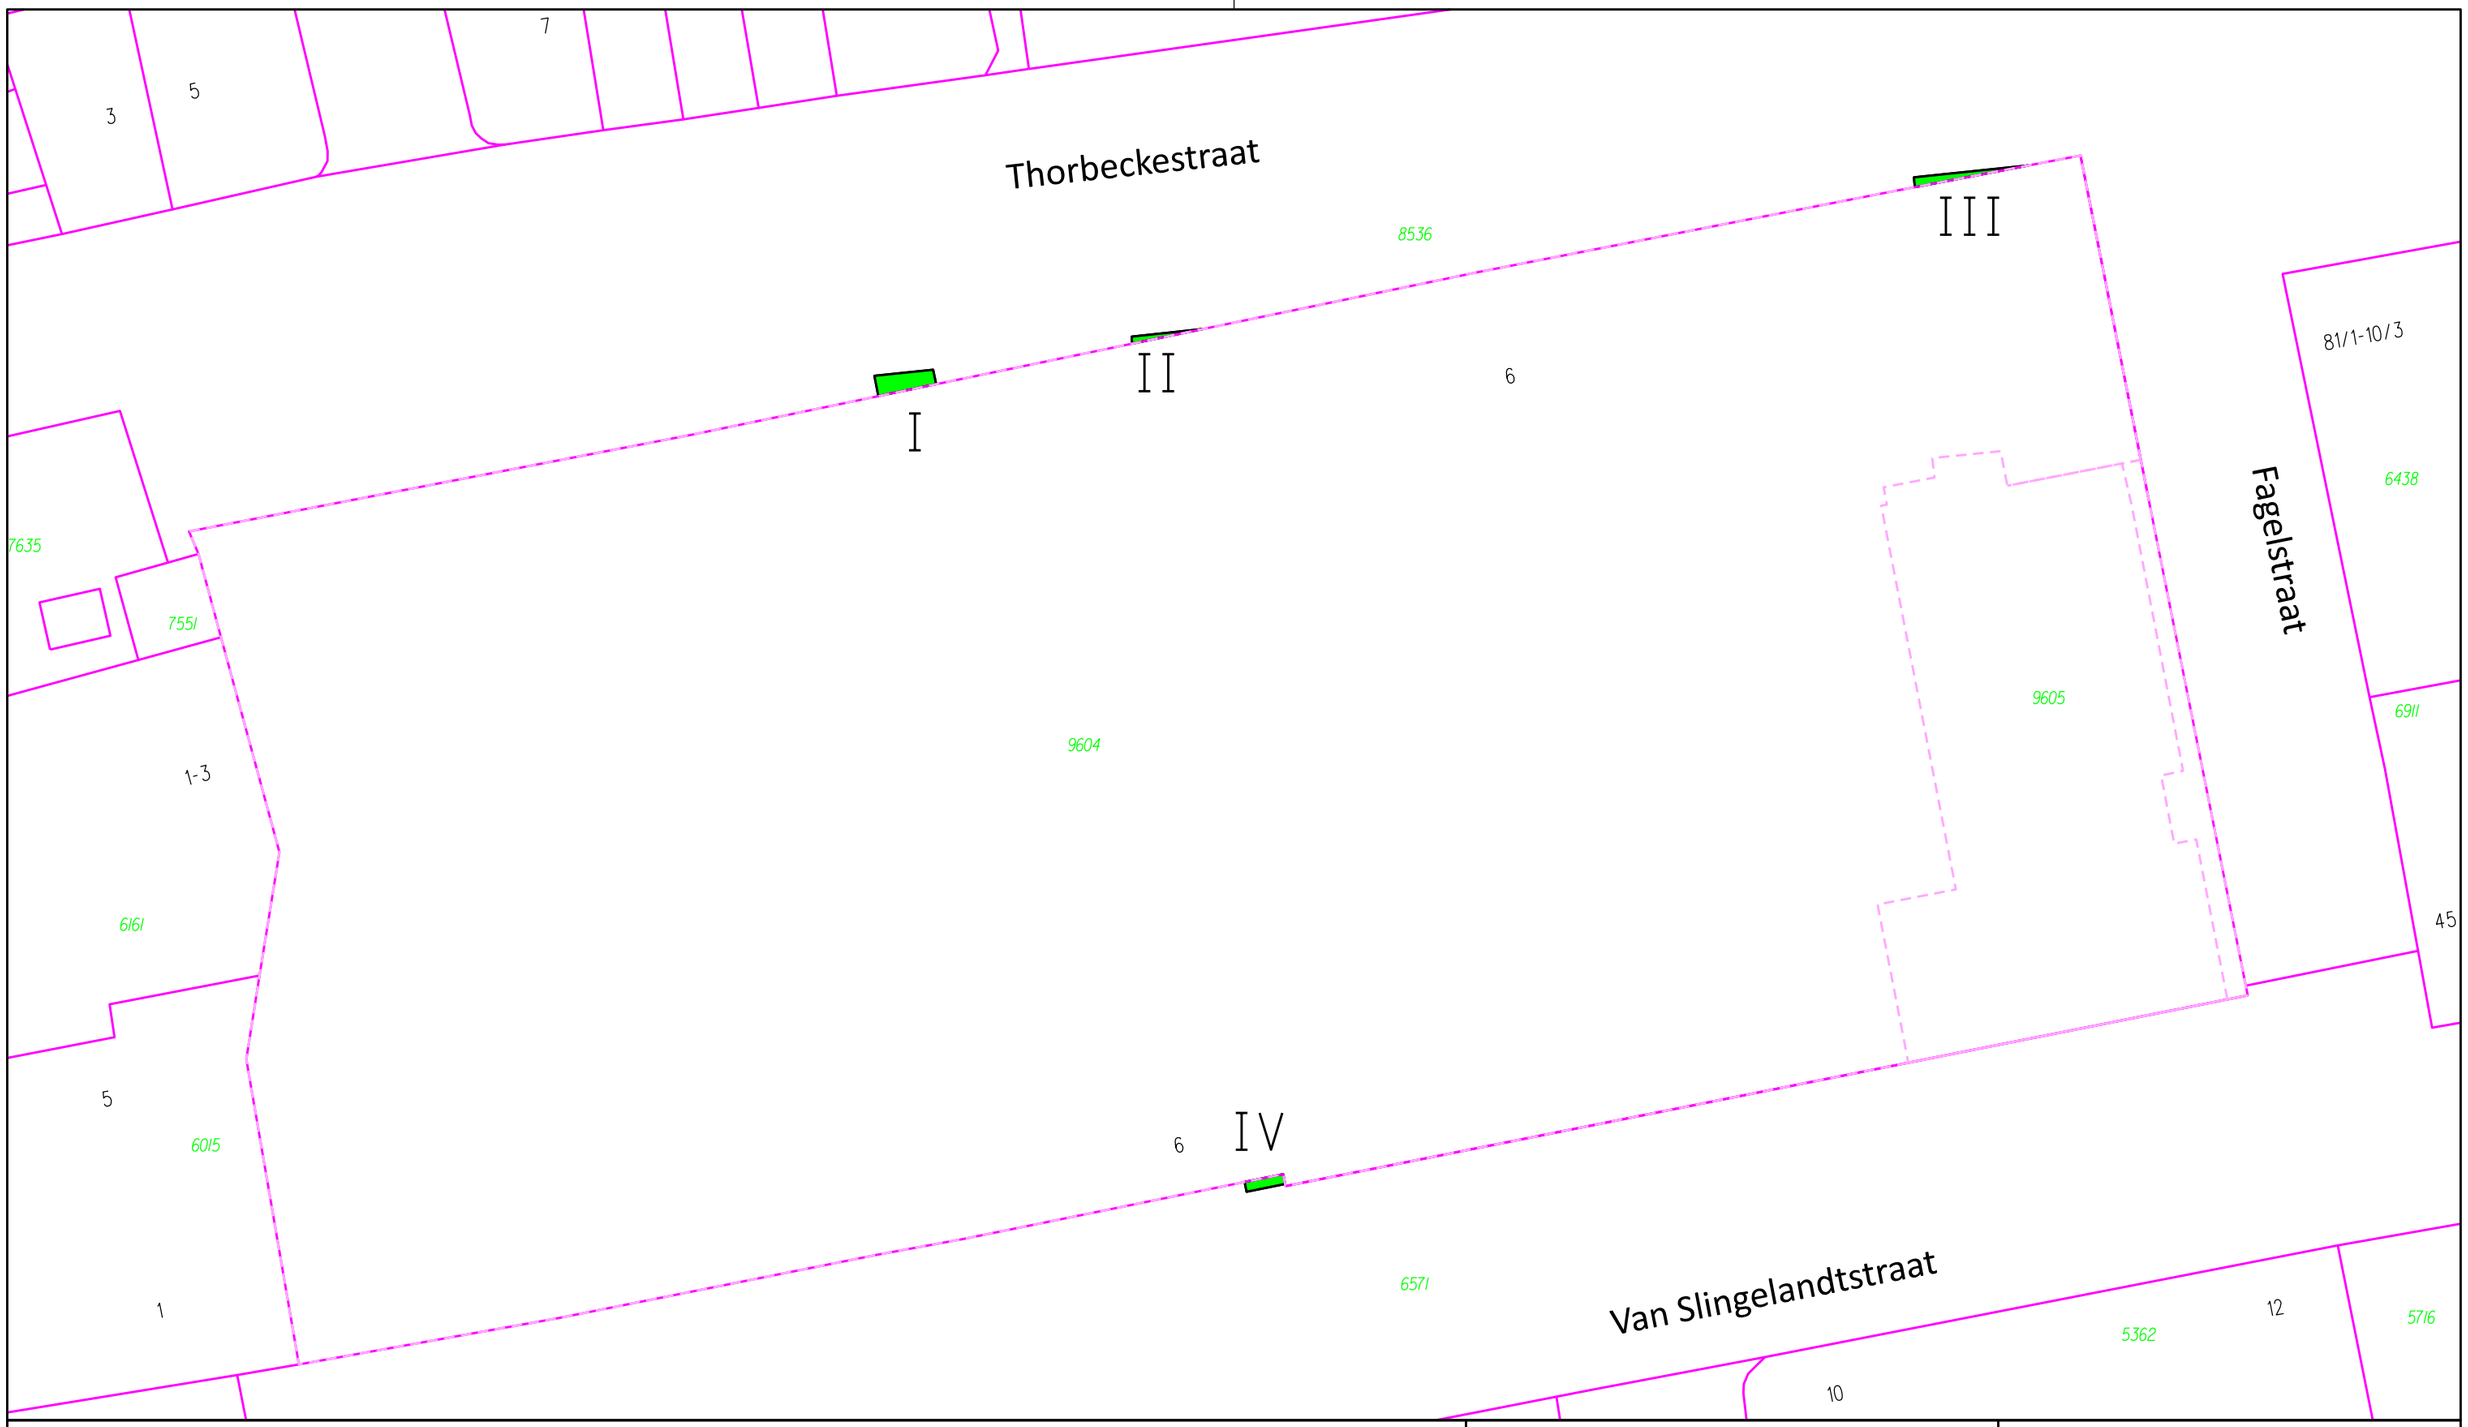

I	Opp ± 6,9 m²	
II	Opp ± 1,6 m²	DOOR DE GEMEENTE ARNHEM AAN THORBECKE ONTWIKKELING B.V. OVER TE DRAGEN PERCELEN
III	Opp ± 3,7 m²	Kad. bekend: gem. Arnhem sectie Q nr. 8536 ged. en 6571 ged.
IV	Opp ± 2,6 m²	TOTALE OPPERVLAKTE ± 15 m²

voor akkoord

Adres: Thorbeckestraat 6

Team Basisregistraties De Connectie Eusebiusbuitensingel 53 6825 HZ Arnhem Postbus 2142 6802 CC Arnhem

Gemeente Arnhem

Tekeningnummer 2025-ARN-A0930

Schaal	Getekend	Gewijzigd	Datum
1 : 500	RvG	-	-
	Gecontroleerd	-	-
	RV	-	-
Formaat	Datum	-	-
A3	30-09-2025	-	-