
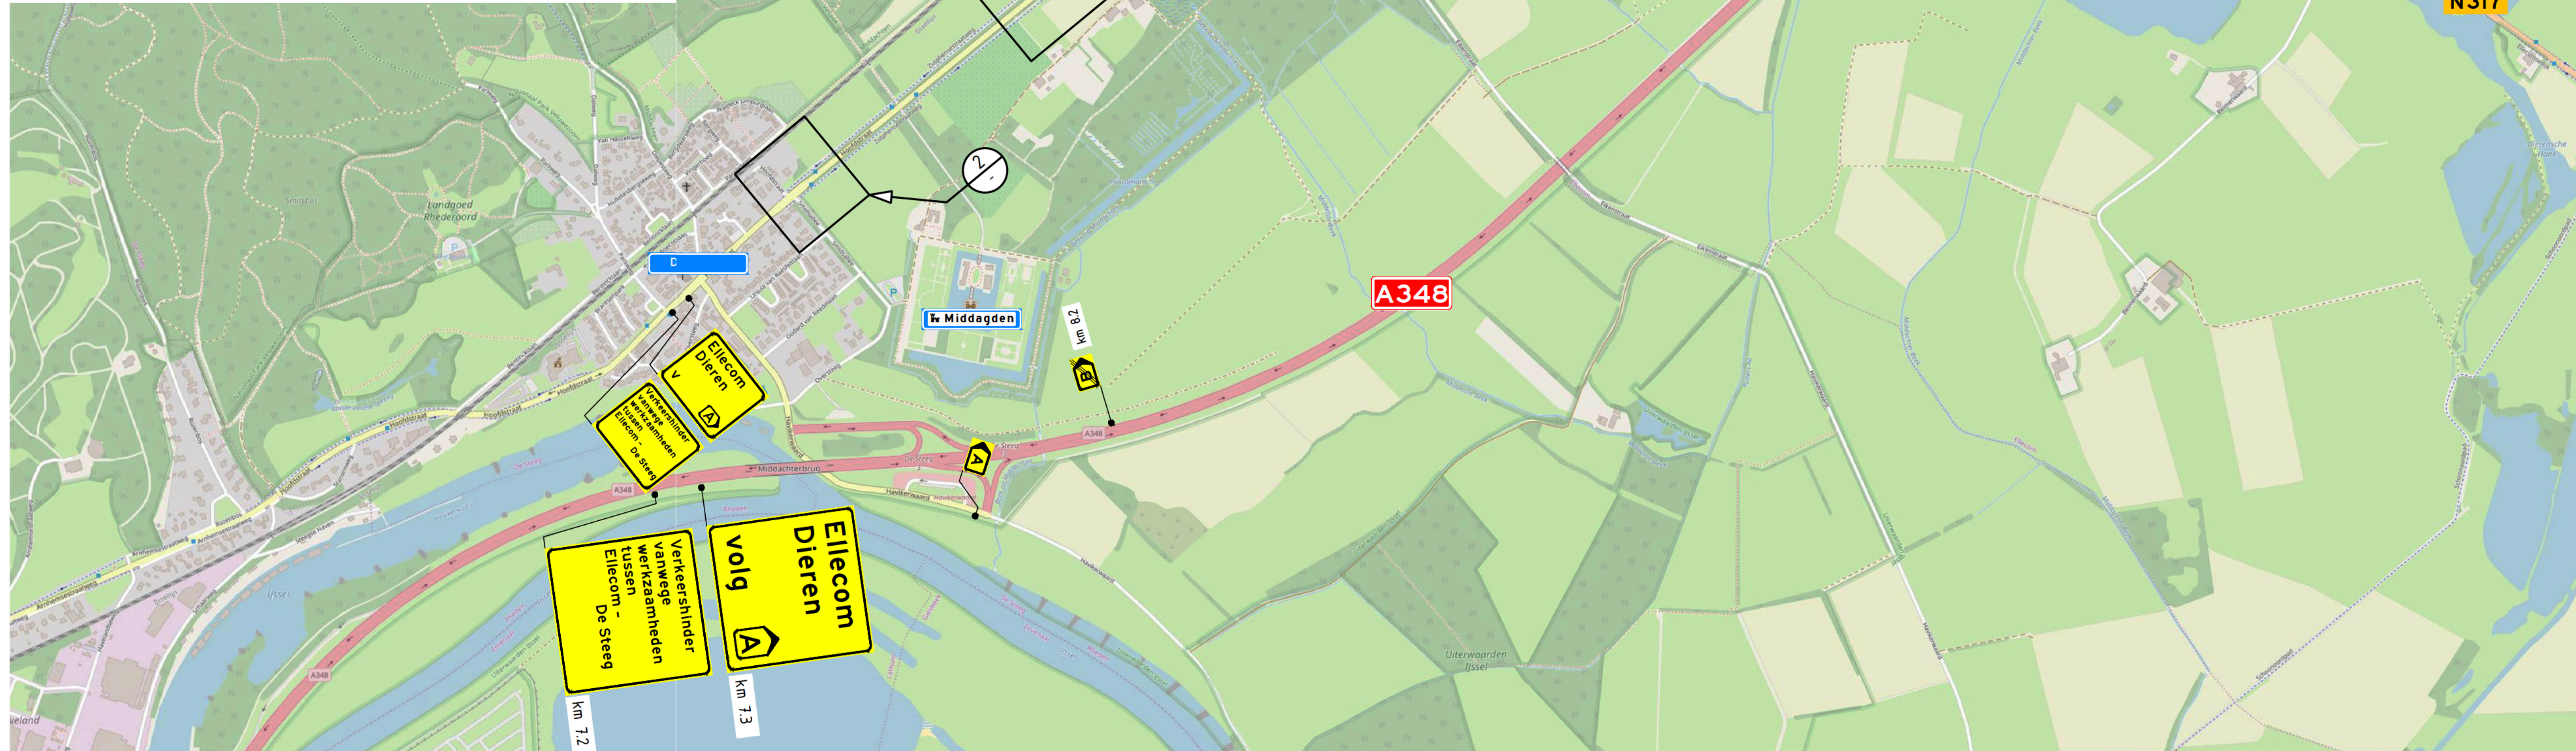
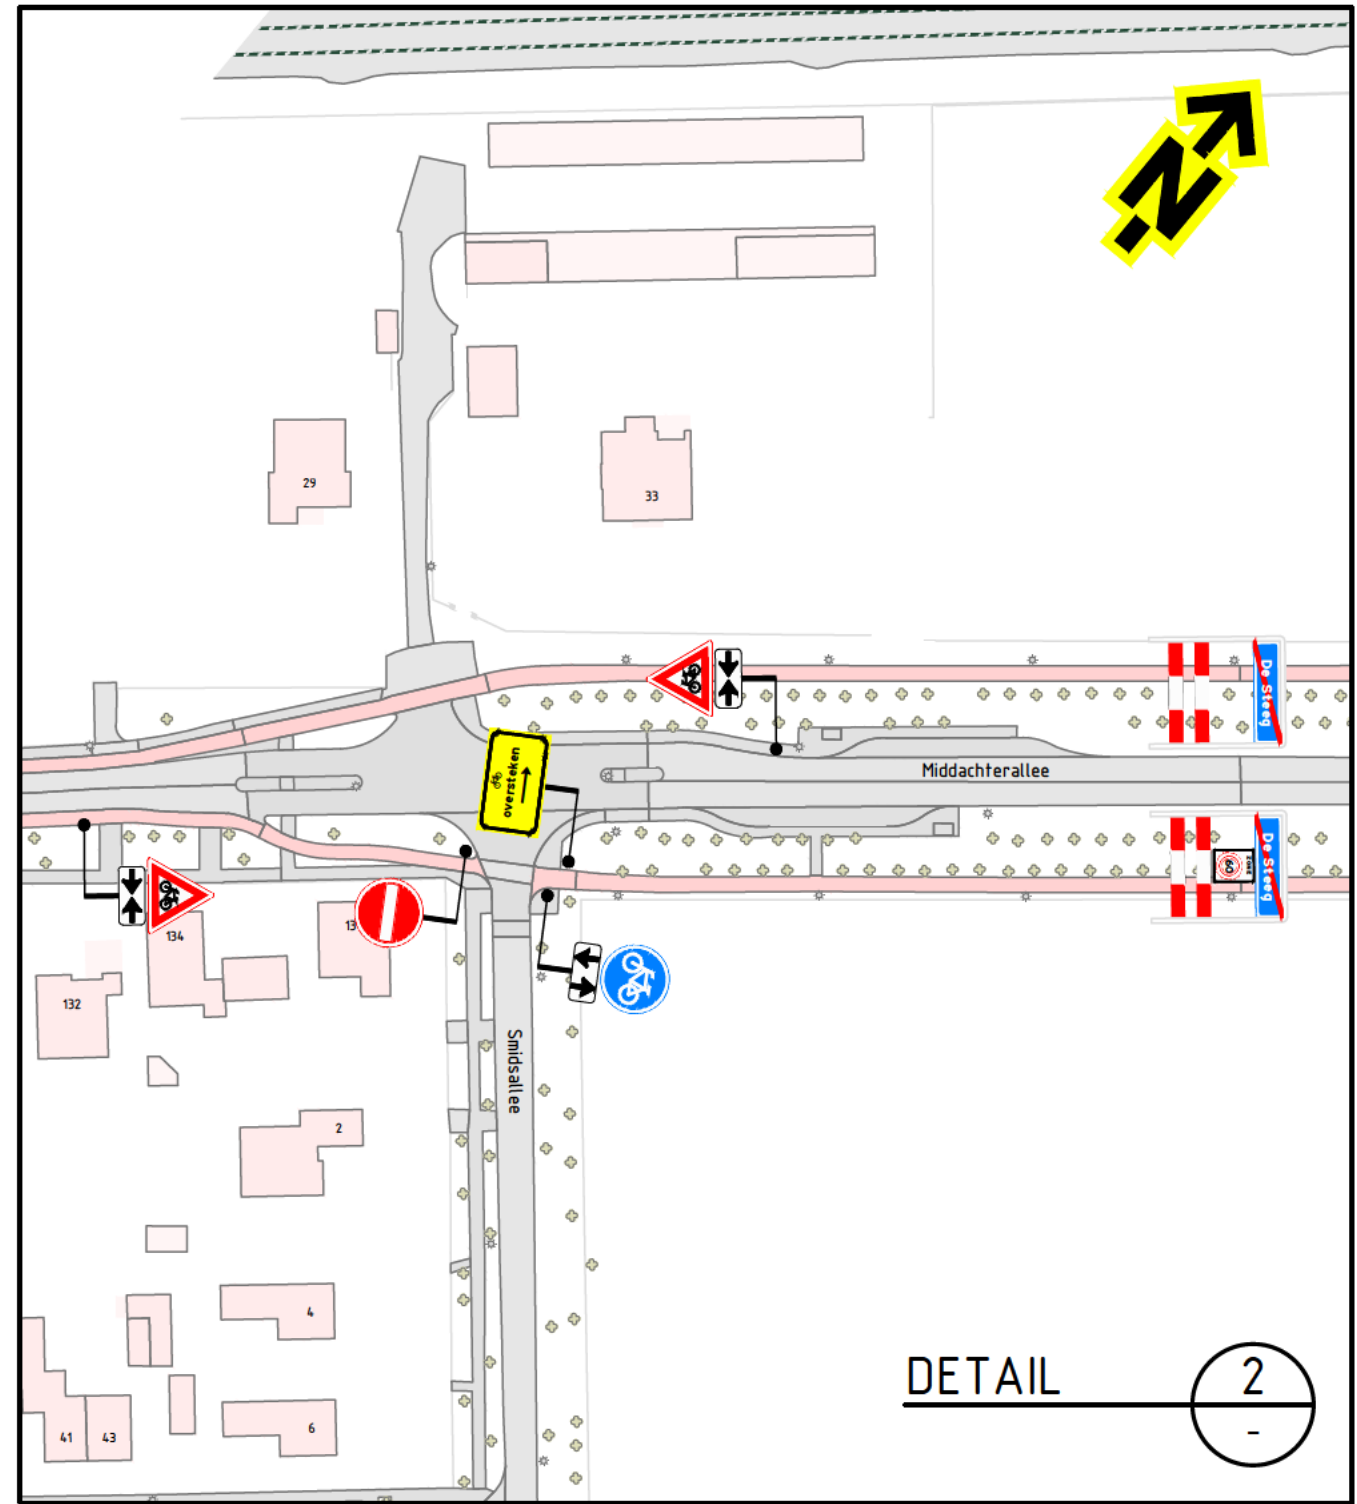


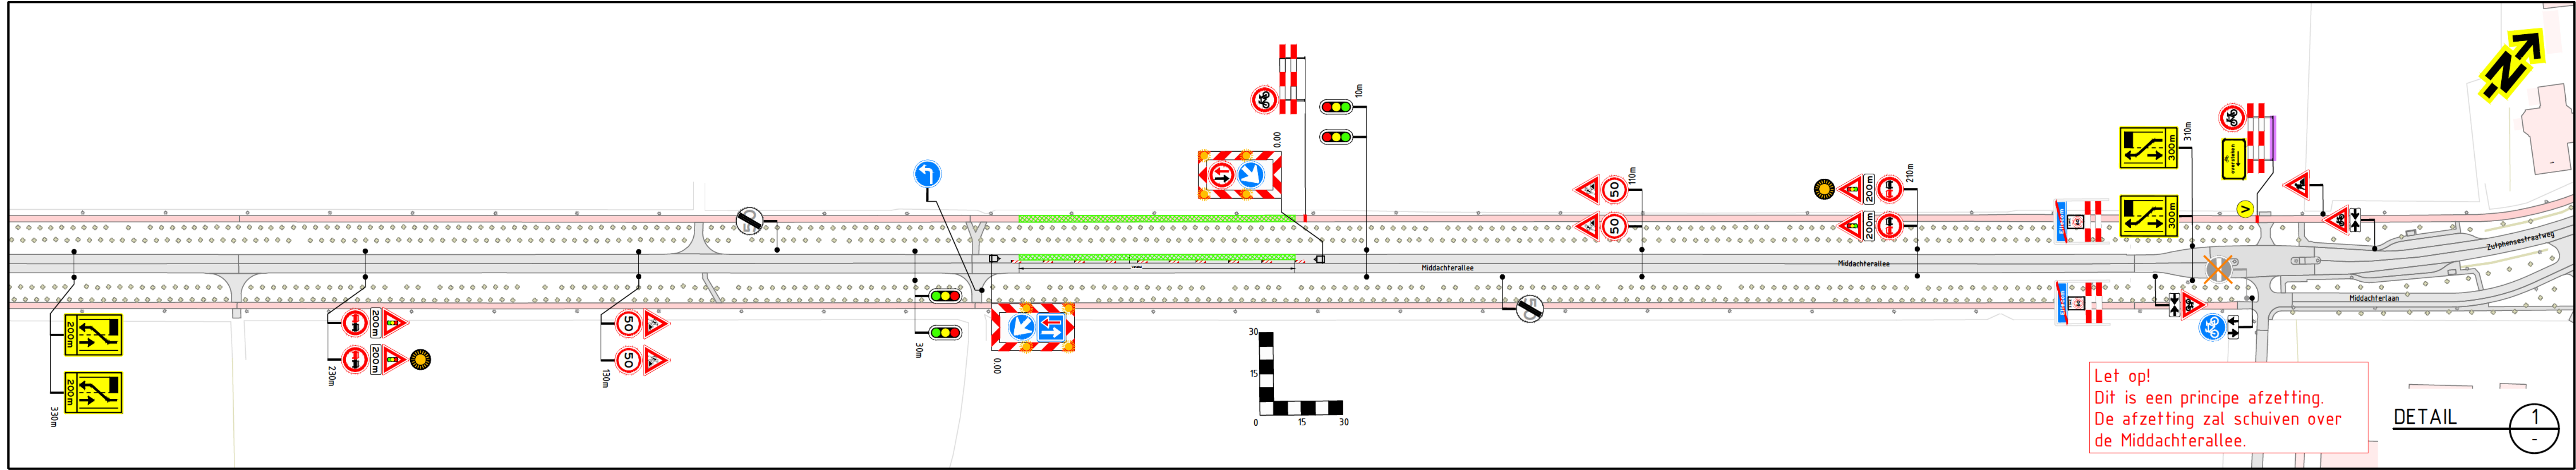

Opmerkingen

- afplakken/afkruisen conflicterende bebording
- definitieve routenummers in overleg met wegbeheerder
- de locatie van bebording is indicatief, de exacte locatie wordt in het werk bepaald

Tijdelijke markering (derden)

— ononderbroken streep (b=0,10 m)

Verklaring

- werkruimte
- voorwaarschuwingssnipperlamp
- hekwerk verzwaren
- aanwezige bebording
- afplakken aanwezige bebording
- vooraankondigingsbord plaatsen twee weken voor aanvang van de werkzaamheden
- fietspad afgesloten (van datum/tijd tot (ong datum/tijd) 1x

versie: 0.2 omschrijving: Diverse aanpassingen

25-08-25 Gefabriceerd: Controle: De controle: Vrijgegeven:

versie: 0.1 omschrijving: Concept

15-05-25 Gefabriceerd: Controle: De controle: Vrijgegeven:

Project: Engineering fietspaden Rheden

Gedownload: Verkeersmaatregelen VRI Middachterallee Ellecom

Schaal: 1:1000 - 1:8000 Formaat: A1

Tekening: PR05852-04A01-0.2 Blad 1 van 1