


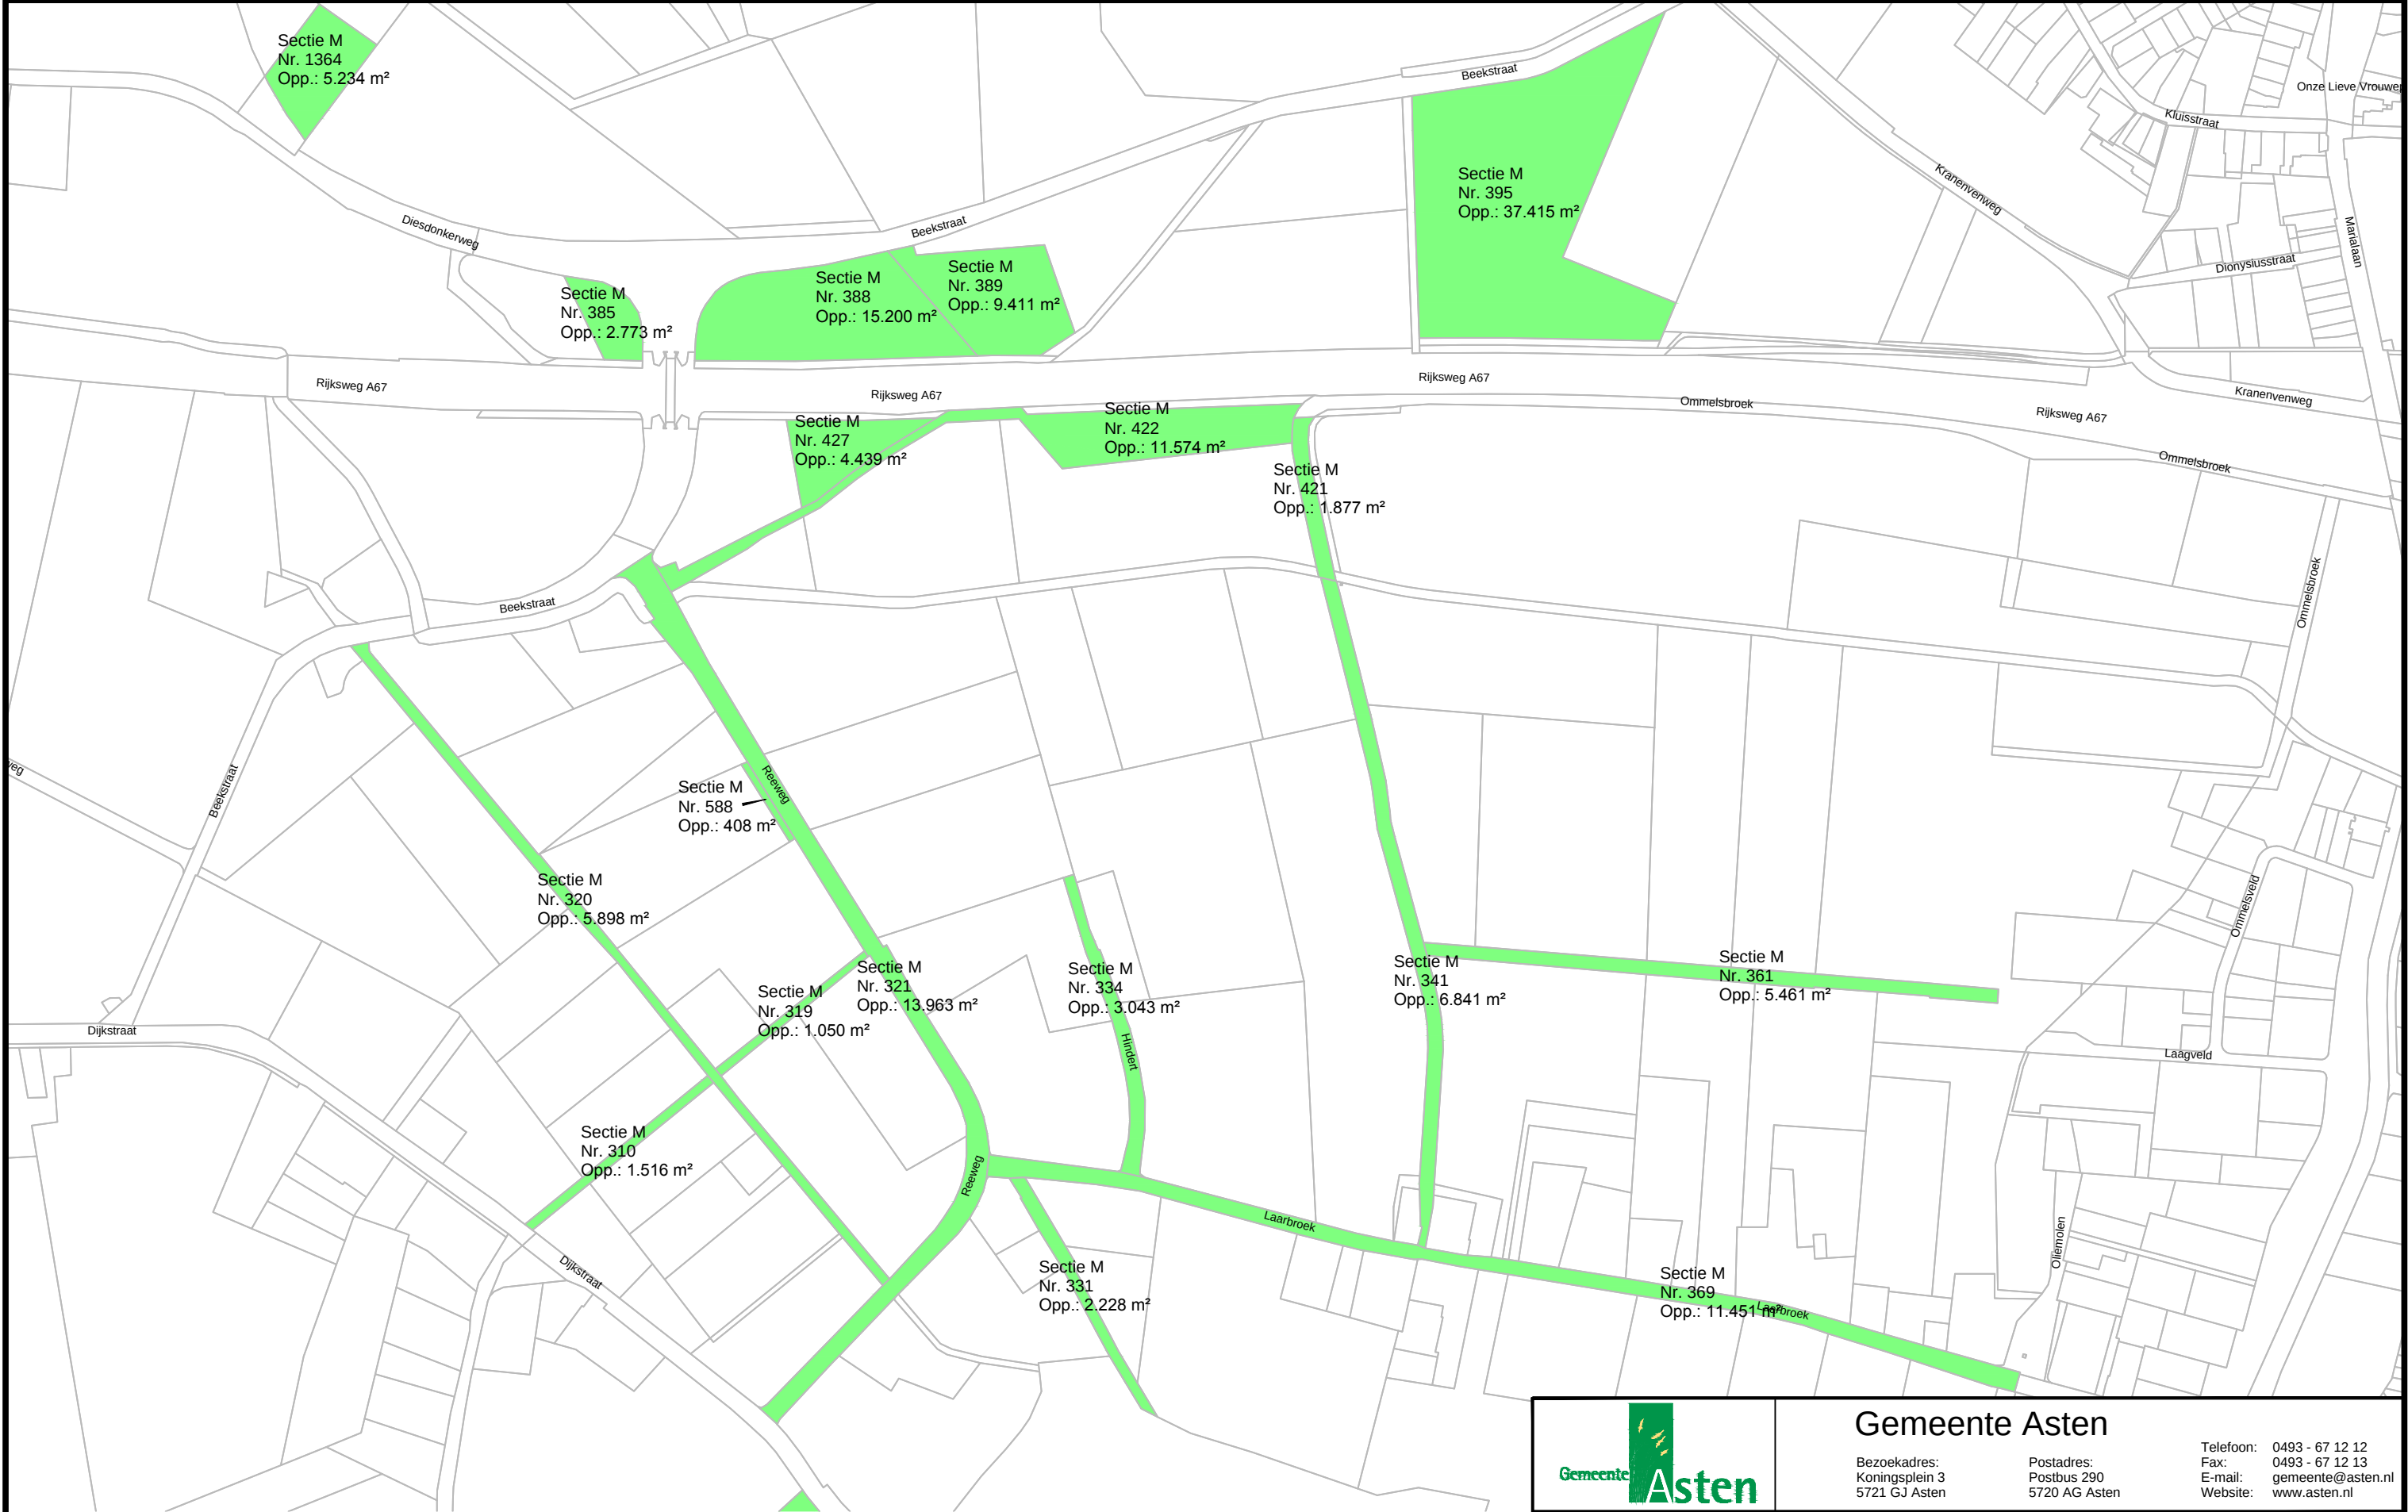

Gemeente Asten

Bezoekadres:
Koningsplein 3
5721 GJ Asten

Postadres:
Postbus 290
5720 AG Asten

Telefoon: 0493 - 67 12 12
Fax: 0493 - 67 12 13
E-mail: gemeente@ast.nl
Website: www.ast.nl

Project: Jachtverpachting 2015 - 2021	Projectnummer :	
	Tekeningnummer : 02	
Onderwerp: Overzichtstekening	Projectleider : M. Vossen	
	Getekend : L. van den Kerkhof	
Bestandsnaam: 2015-2021 Overzichtstekening jachtverpachting.dwg	Datum : 10-03-2015	
	Schaal : 1:5000	
	Formaat : A3	Status : Definitief