


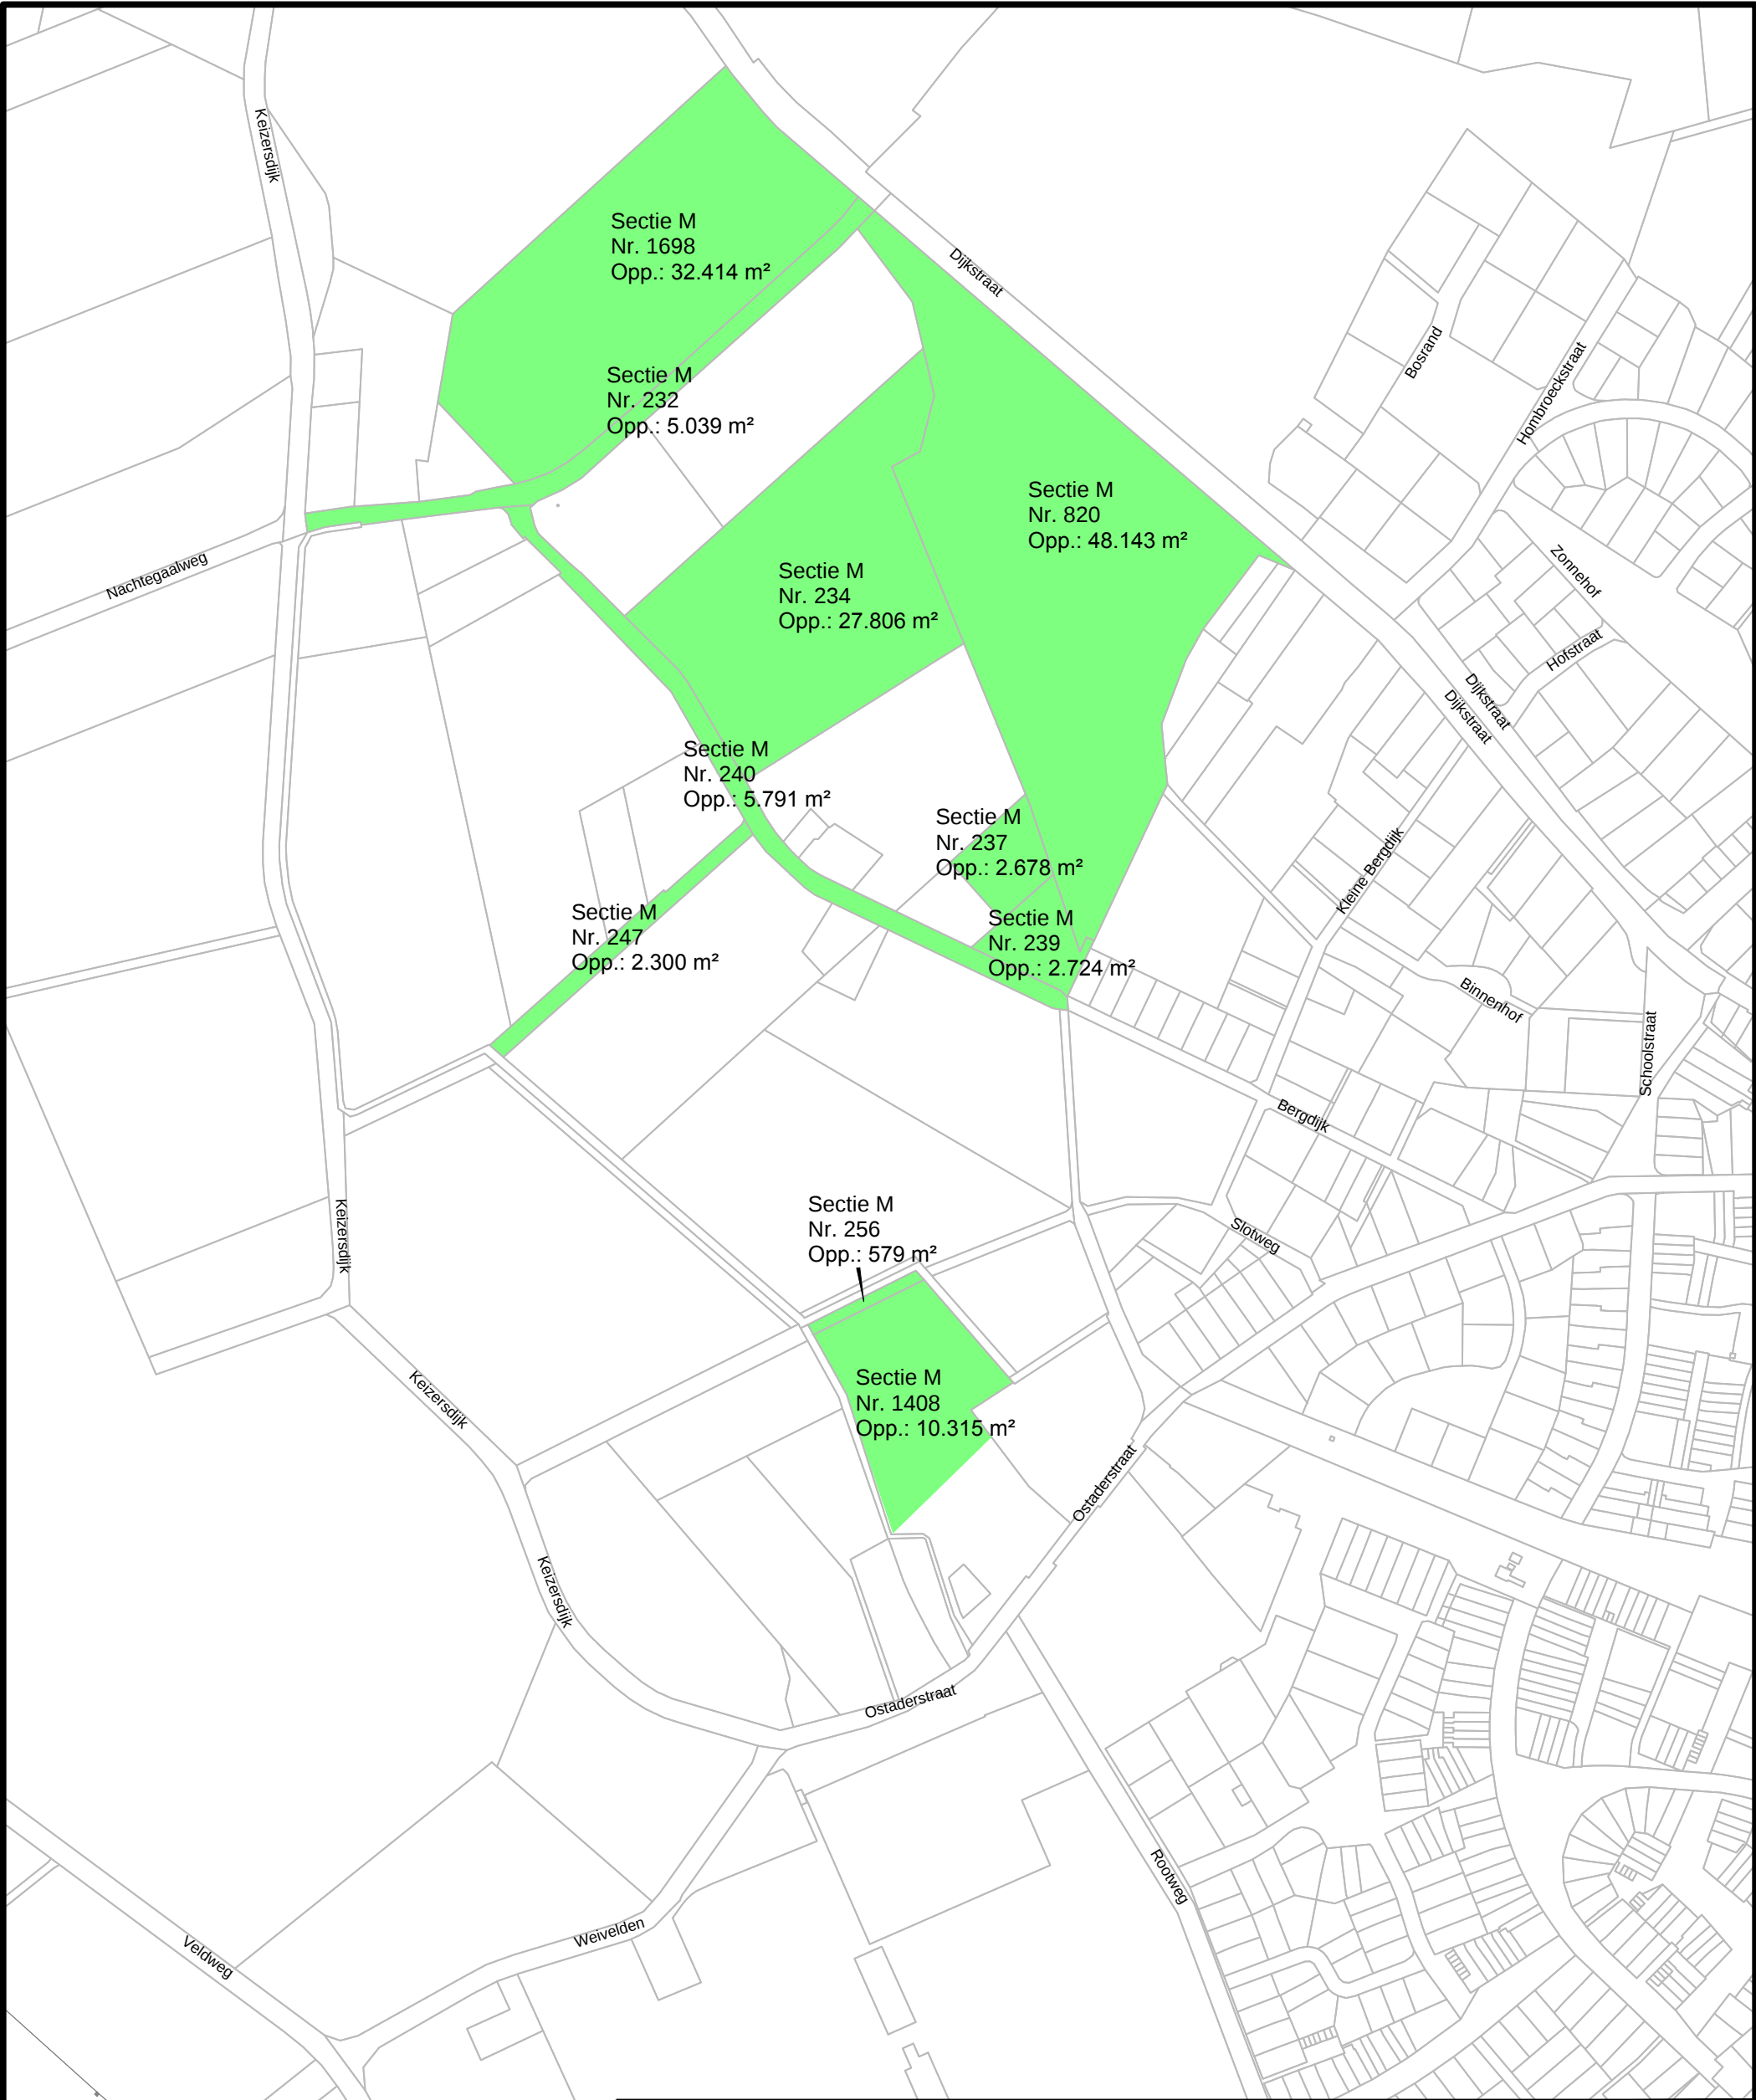

		Gemeente Asten		Telefoon: 0493 - 67 12 12	
		Bezoekadres: Koningsplein 3 5721 GJ Asten		Fax: 0493 - 67 12 13	
		Postadres: Postbus 290 5720 AG Asten		E-mail: gemeente@asten.nl	
				Website: www.asten.nl	
Project: Jachtverpachting 2015 - 2021			Projectnummer : Tekeningnummer : 04		
Onderwerp: Overzichtstekening			Projectleider : M. Vossen		
			Getekend : L. van den Kerkhof		
			Datum : 10-03-2015		
Bestandsnaam: 2015-2021 Overzichtstekening jachtverpachting.dwg			Schaal : 1:4000		
			Formaat : A3		Status : Definitief