


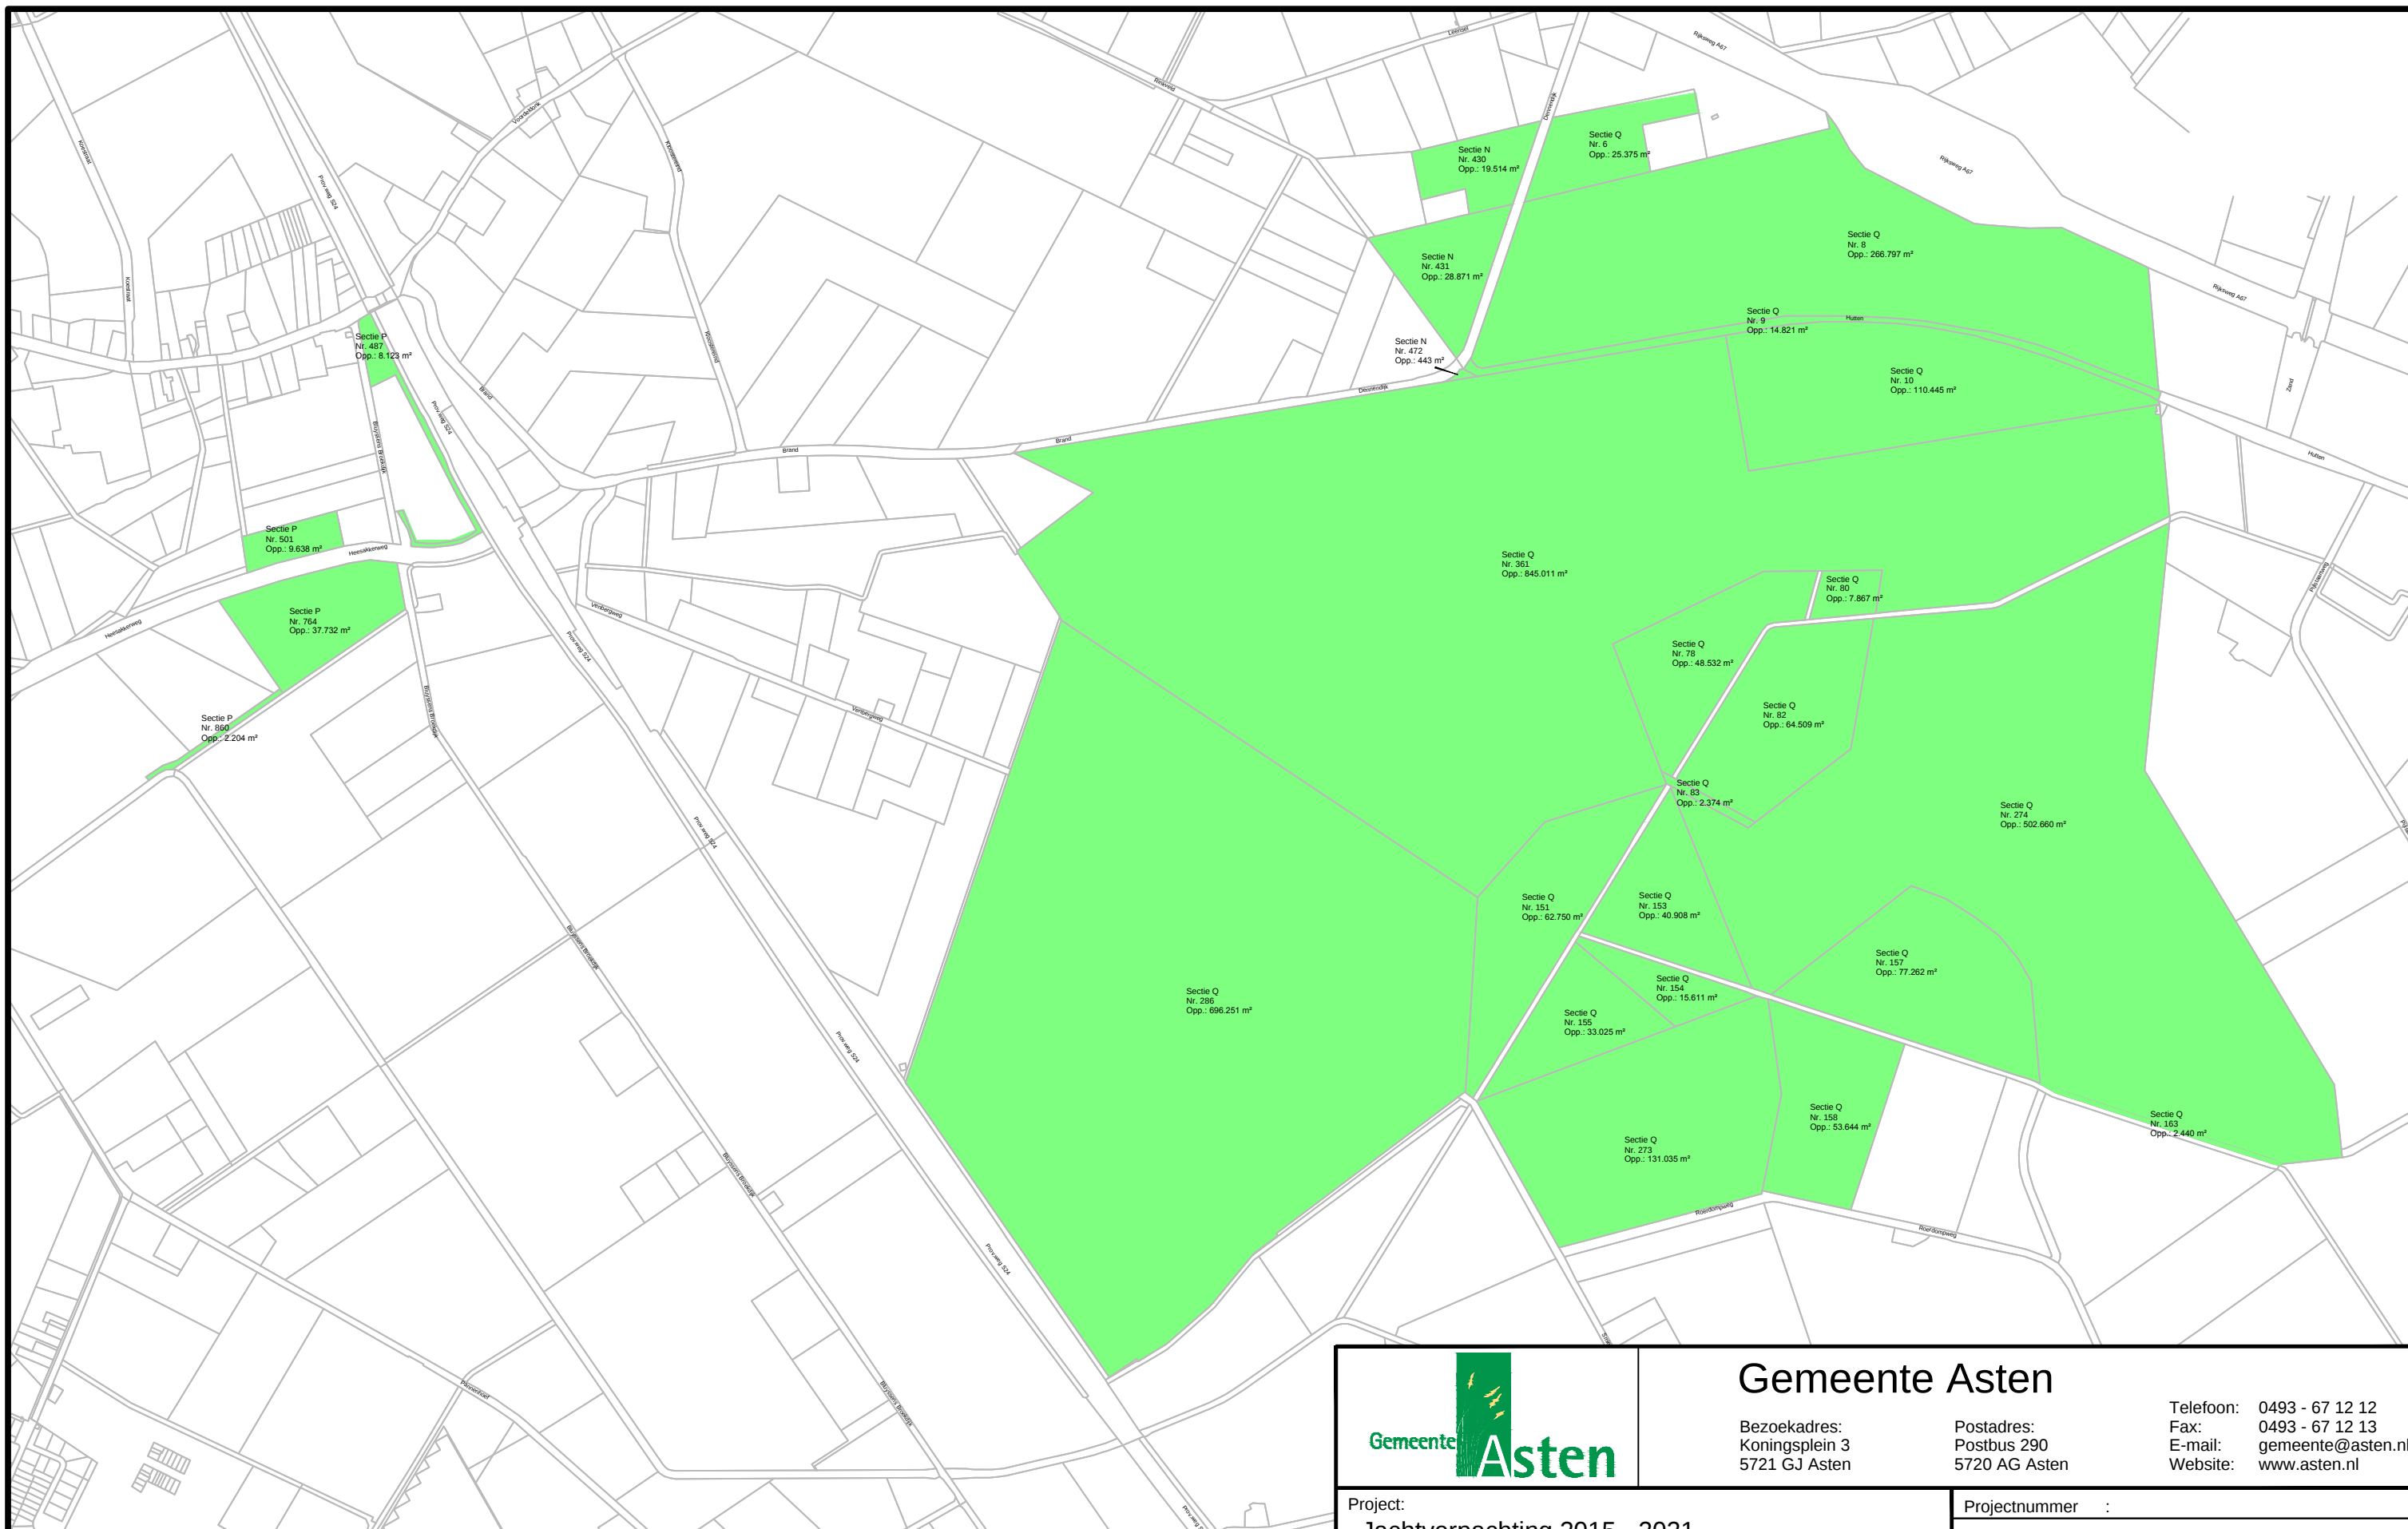

Gemeente Asten

Bezoekadres:
Koningsplein 3
5721 GJ Asten

Postadres:
Postbus 290
5720 AG Asten

Telefoon: 0493 - 67 12 12
Fax: 0493 - 67 12 13
E-mail: gemeente@asten.nl
Website: www.asten.nl

Project:
Jachtverpachting 2015 - 2021

Projectnummer	:
Tekeningnummer	: 05

Onderwerp:
Overzichtstekening

Projectleider	: M. Vossen
Getekend	: L. van den Kerkhof
Datum	: 10-03-2015

Bestandsnaam:
2015-2021 Overzichtstekening jachtverpachting.dwg

Schaal	: 1:10000	
Formaat	: A3	Status : Definitief