




LENGTEPROFIEL
Schaal: 1:200

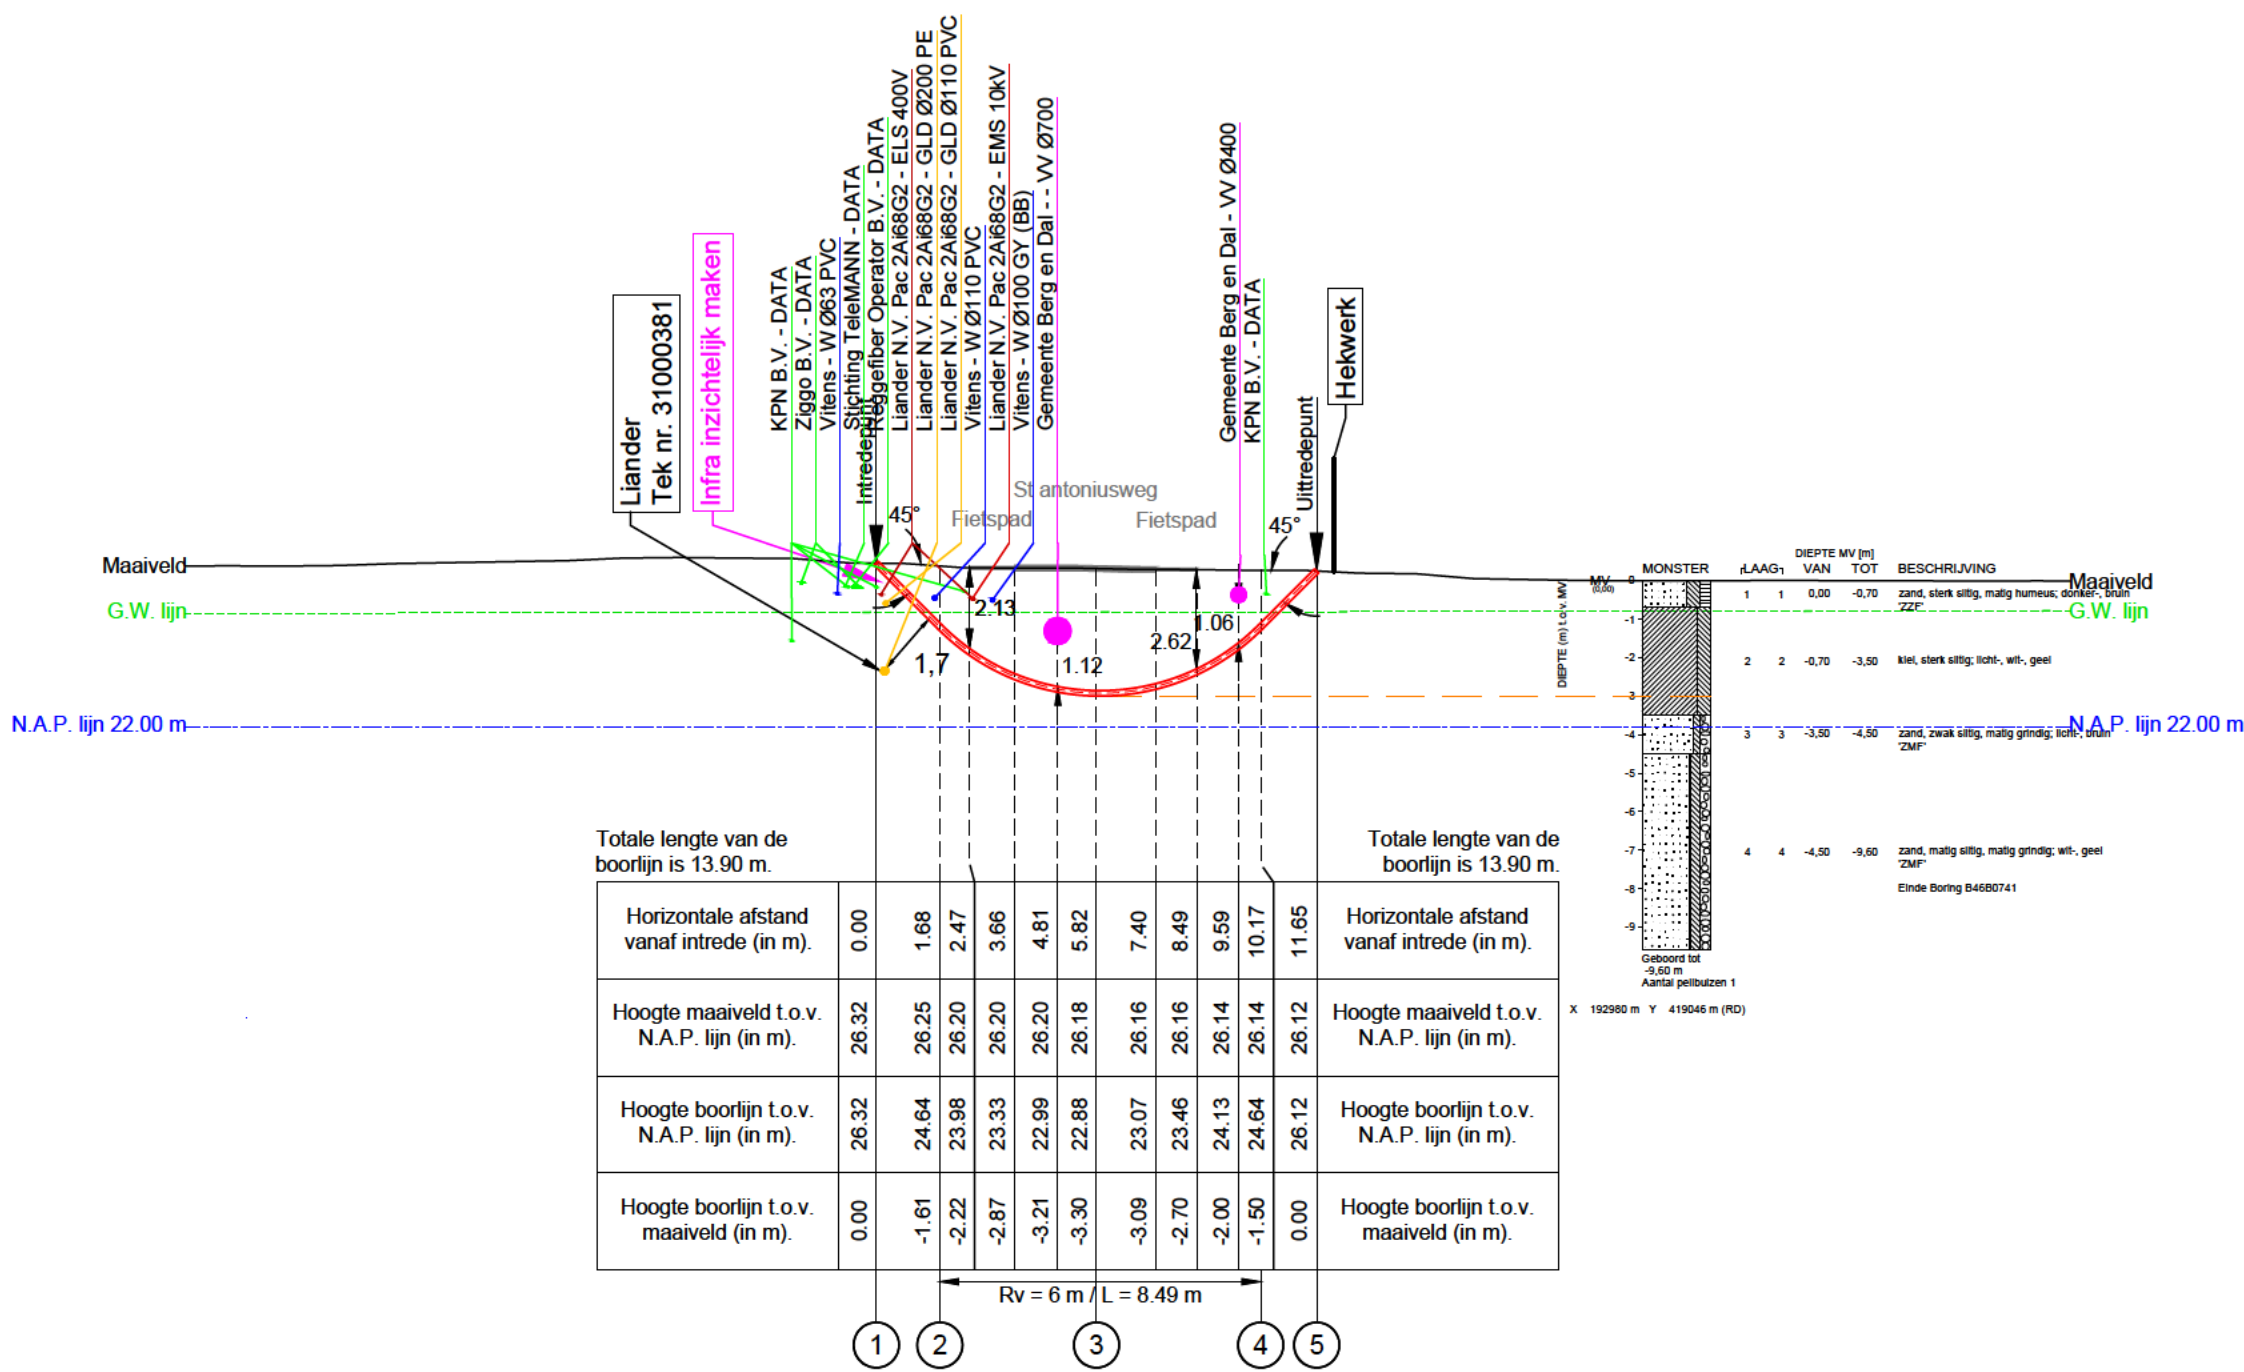


OVERZICHT TEKENING
Schaal: 1:1000

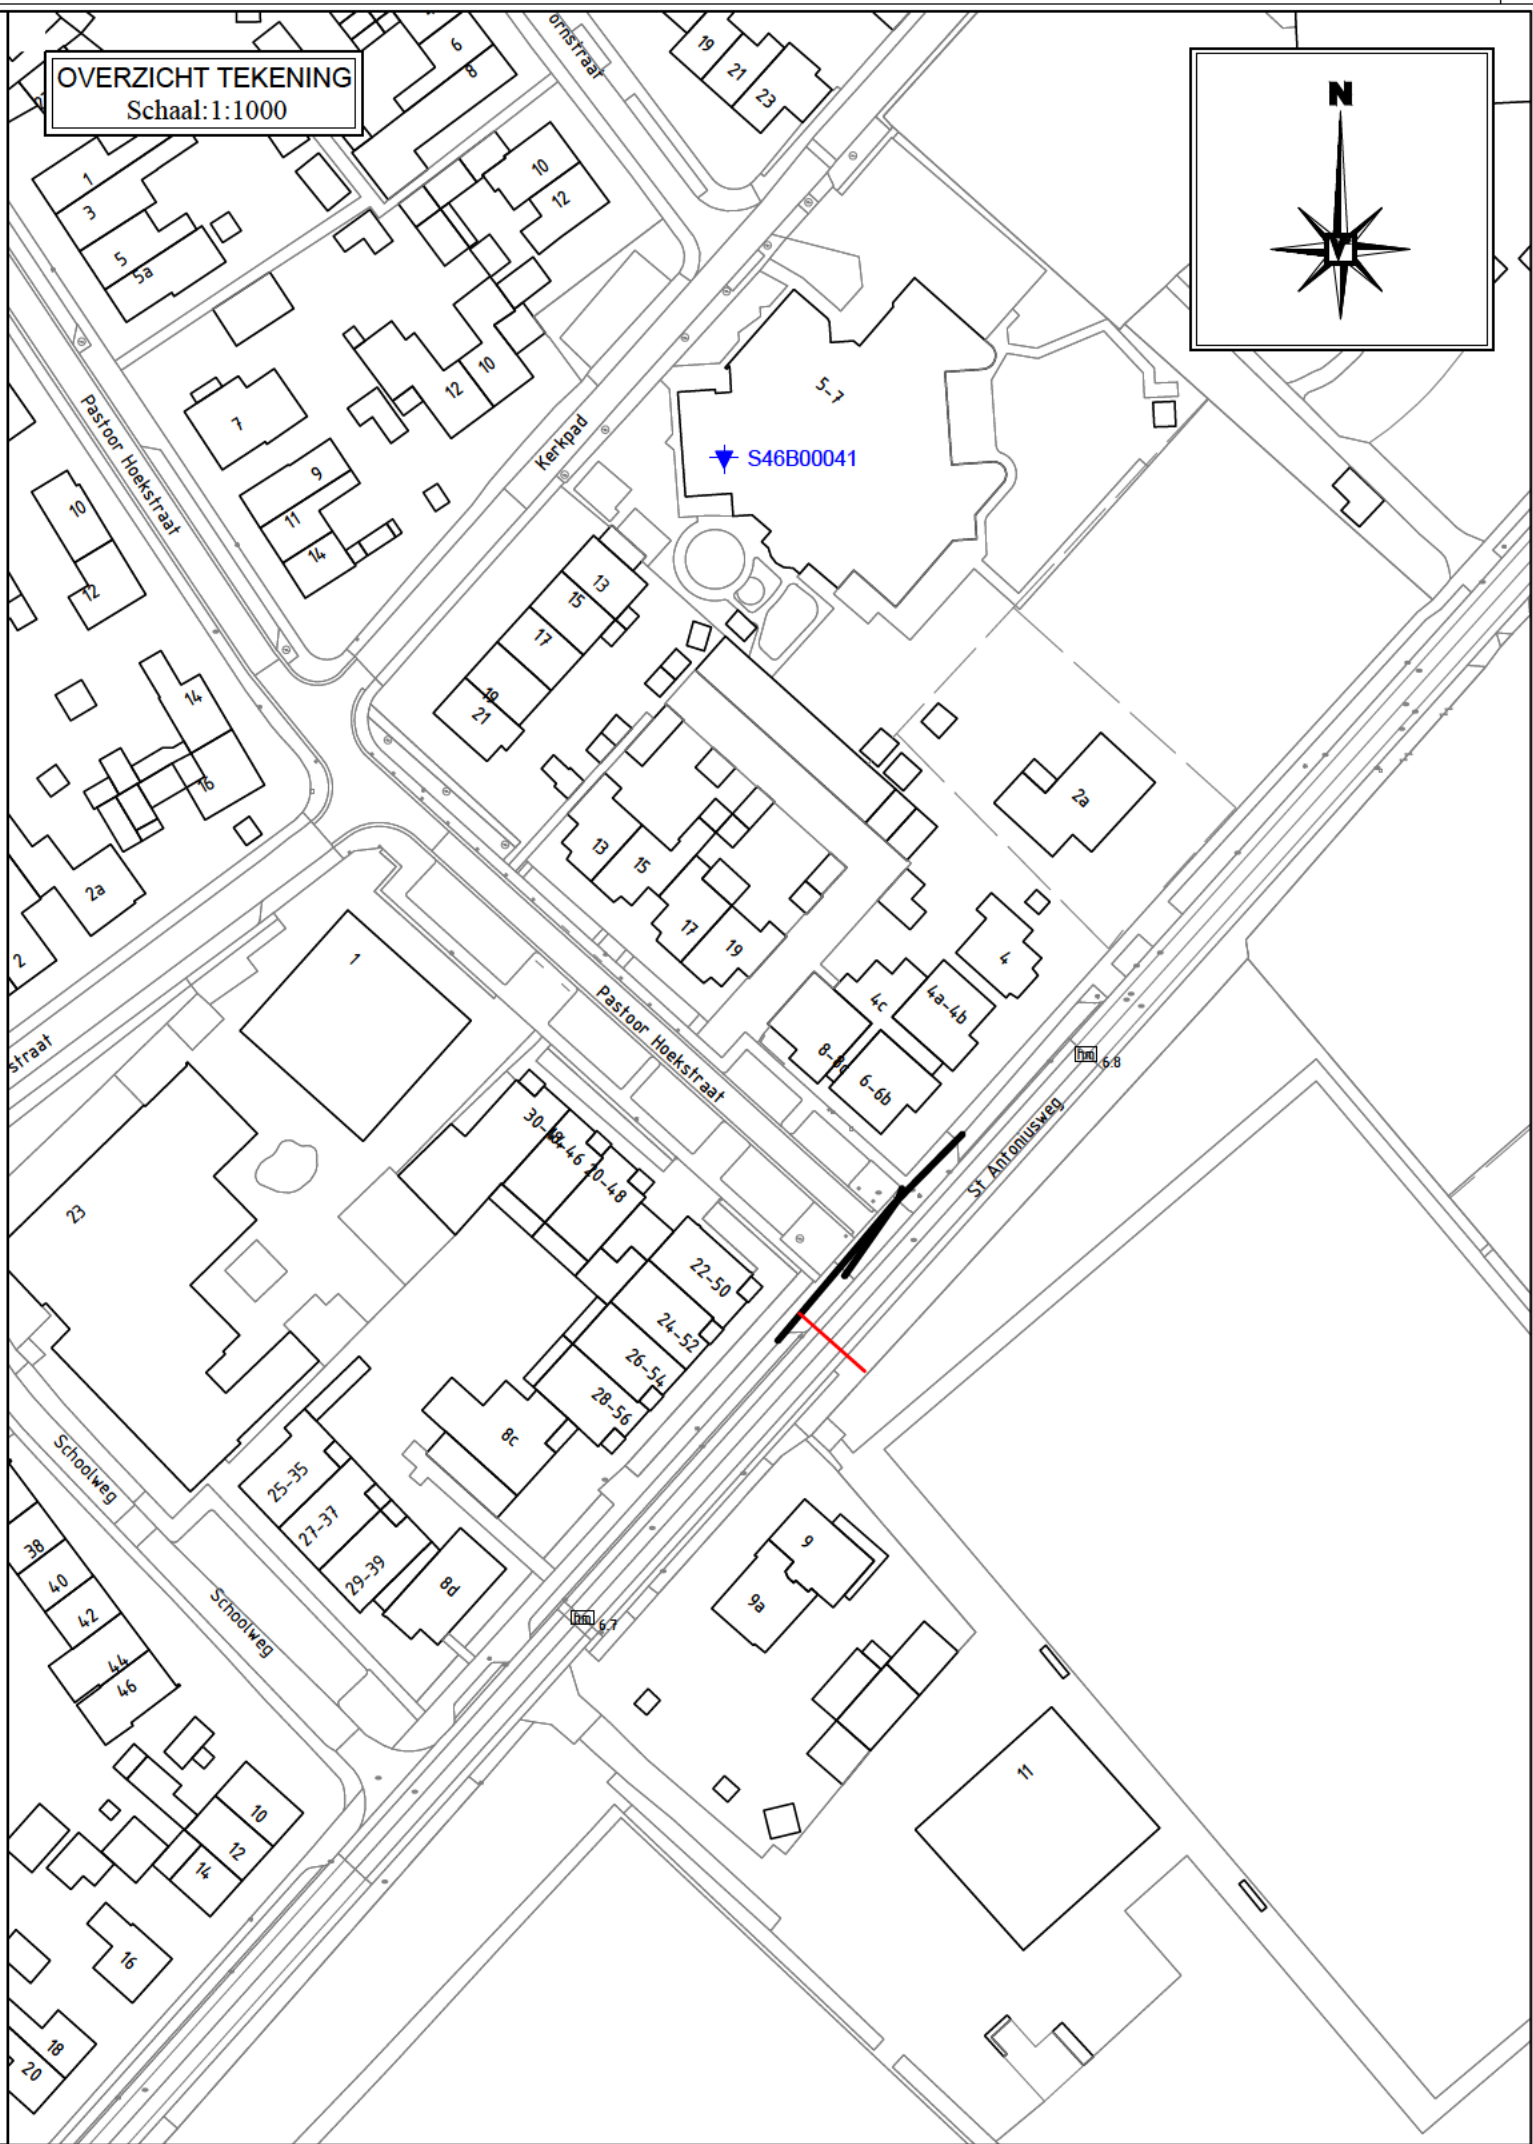

LOCATIE TEKENING
Schaal: 1:250

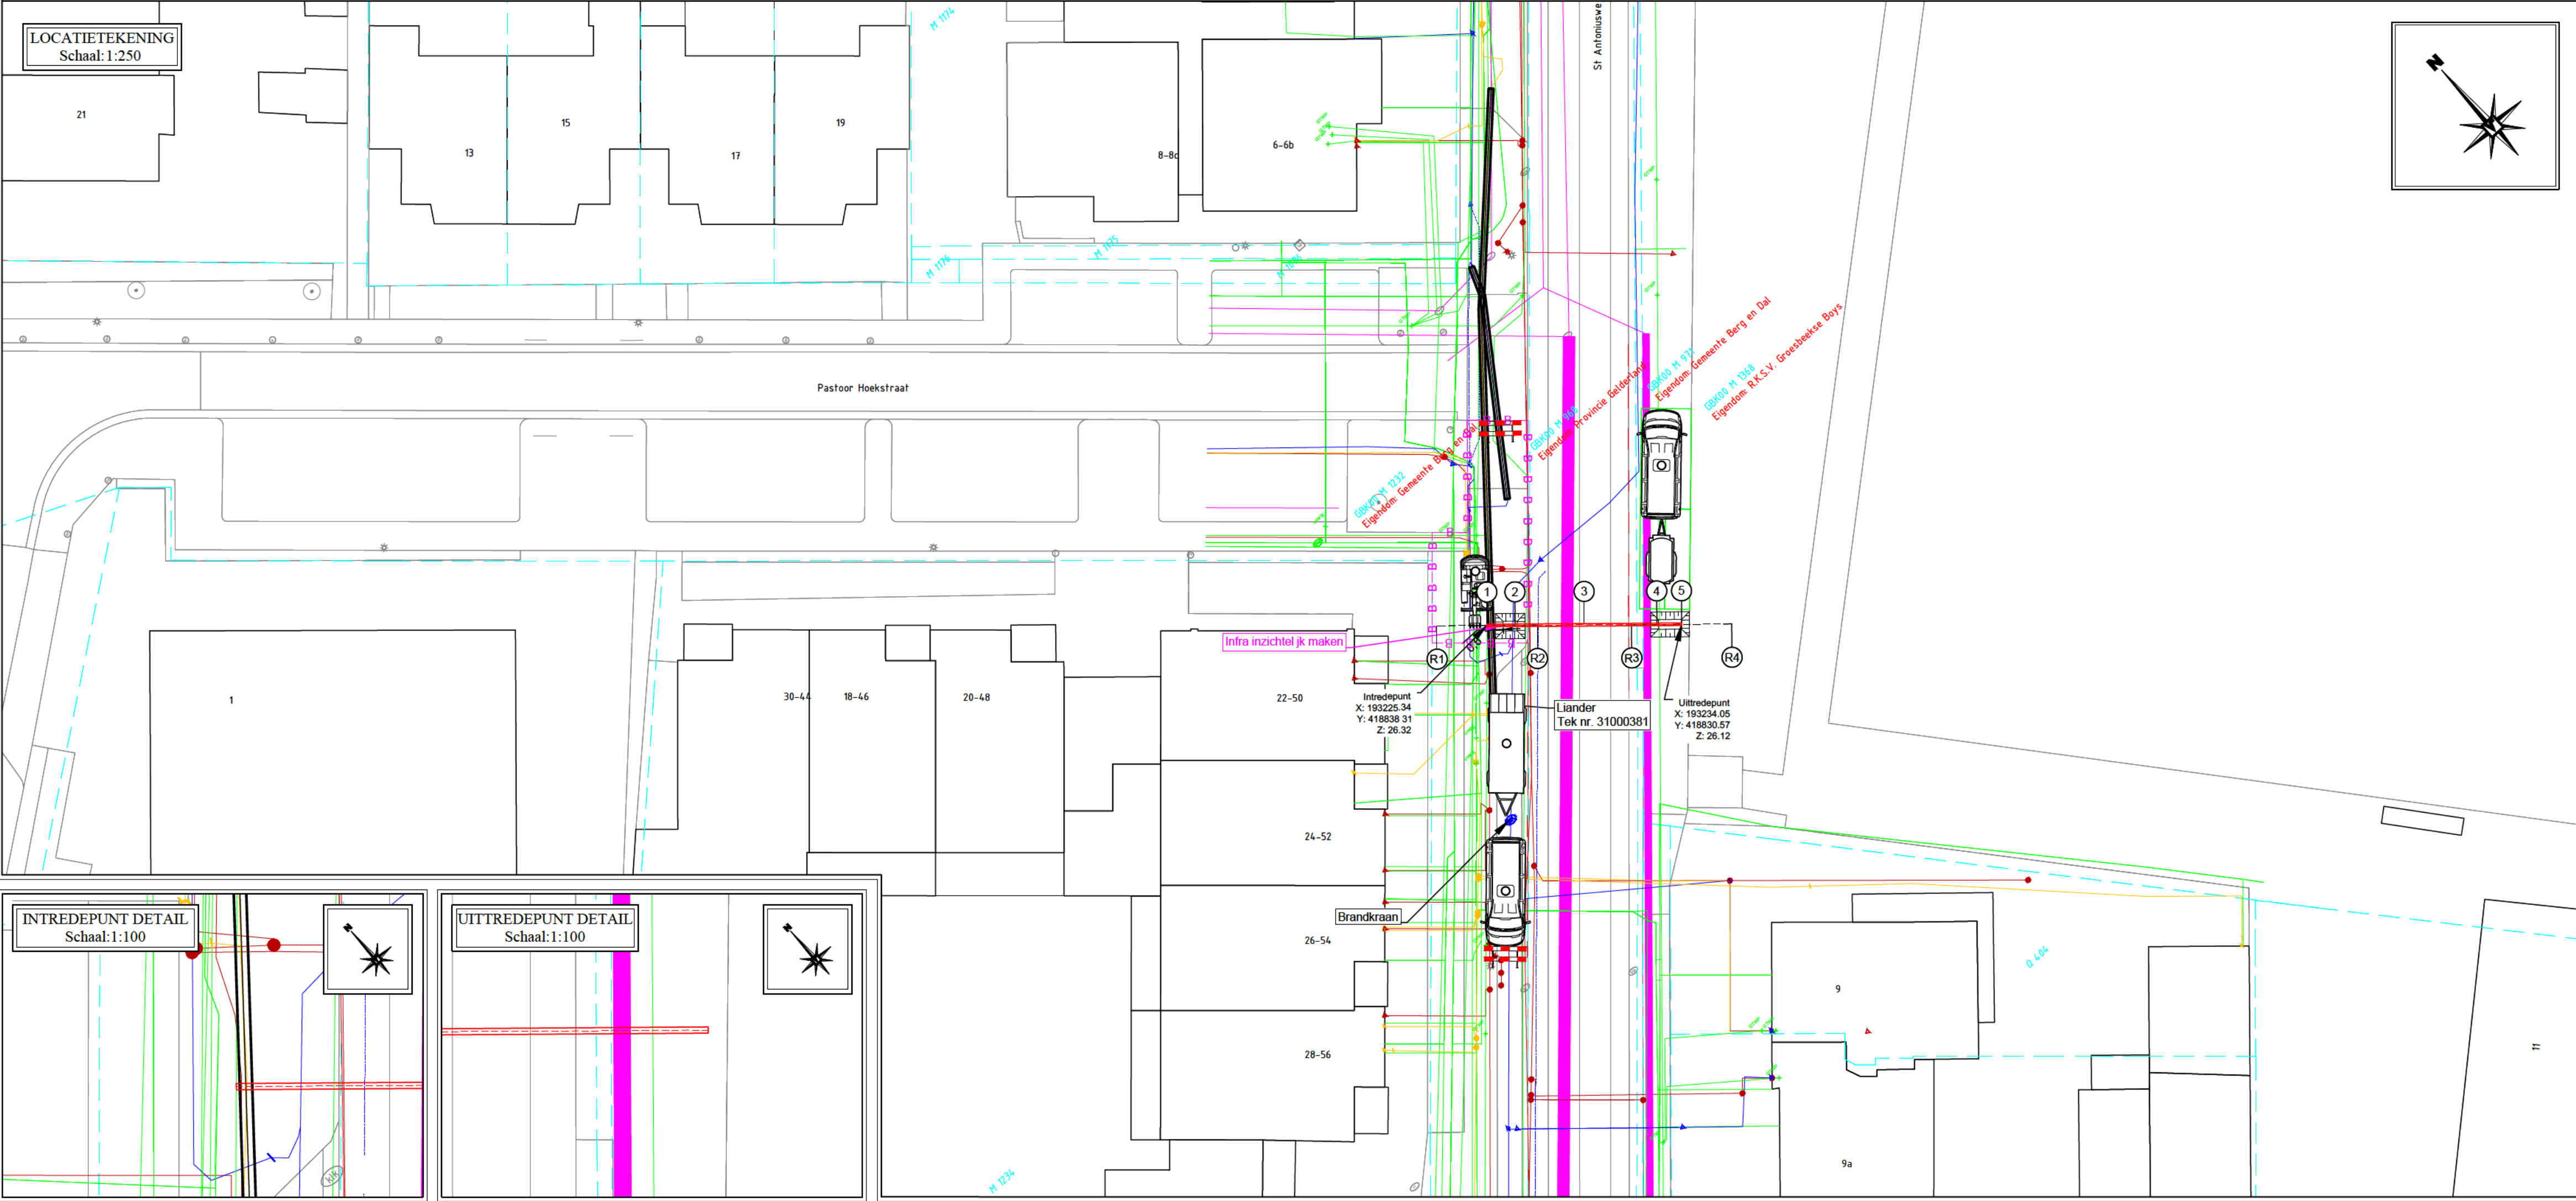


Doorsnede Boring:
Schaal: 1:10

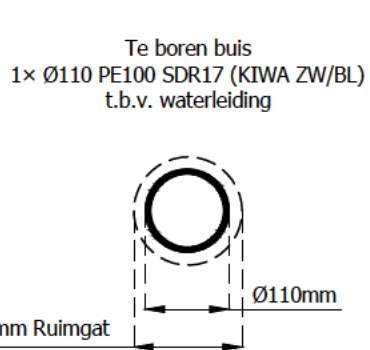


Coördinatenlijst
Boring:

Totale lengte van de boorlijn is 13.90 m.			
Coördinatenlijst HDD			
nr.	omschrijving	X-Coord	Y-Coord
R1	3 m voor intredepunt	193223,10	418840,30
1	Intredepunt	193225,34	418838,31
2	Start verticale bocht	193226,60	418837,19
R2	3 m na intredepunt	193227,59	418836,32
3	Middenpunt van boring	193229,70	418834,44
R3	3 m voor uitredepunt	193231,81	418832,56
4	Einde verticale bocht	193232,94	418831,55
5	Uitredepunt	193234,05	418830,57
R4	3 m na uitredepunt	193236,29	418828,58

KLIC Legenda

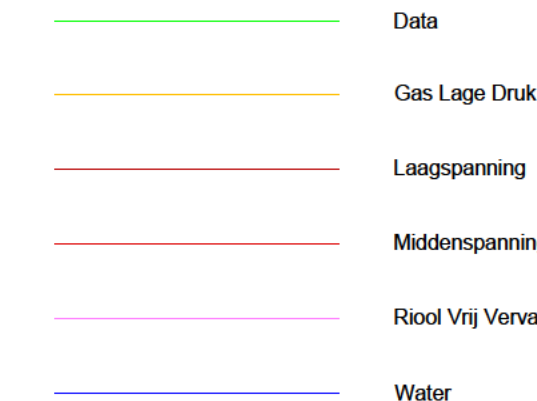

Legenda gestuurd boring:

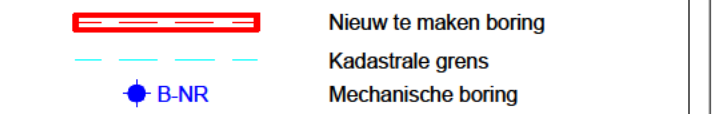

DEFINITIEF

Opmerkingen:

- De geprojecteerde labels en leidingen zijn afkomstig uit de reeds bestaande Klic-meting 2501153749
- De digitale ondergrond is verkregen uit InfraCAD Map Desktop op basis van rijksdatabank-stelsel
- Het geprojecteerde grondniveau is verkregen uit Datasite
- De HDPE leiding(en) zijn dan wel niet zonder meer geschikt voor de aangegeven locatie te worden ingezet (op rijksdatabank) voorafgaand aan de aanpak
- Van Vulpen behoudt zich het recht om af te wijken van de voorgestelde methodiek (in overleg)

Project Specifieke Risico's:

- Risico #1: Toepassing juiste verkeersmaatregelen conform de CROW 96b zodat de werkzaamheden veilig uitgevoerd kunnen worden
- Risico #2: Niet labels en leidingen aanwezig bij intrede en uitrede, juist uitvoering ervoor zorgen dat deze inzichtelijk zijn en met de uitvoering de labels en leidingen aflezen

Werkomschrijving:

Nanodril
1x Ø110 PE100 SDR17 (KIWA ZW/BL)
t.b.v. waterleiding

Locatie:
St Antoniusweg 9 (N843) (HMP6.8)

Plaats:
GROESBEEK

Kennmerk opdrachtgever:
2025-012681

Vergunninghouder:
Vitus Gelderland
Groningsingel 1
6835 EA ARNHEM

Opdrachtgever:
Vitus Gelderland
Groningsingel 1
6835 EA ARNHEM

Getekend:
Gecontroleerd:

Datum:
Diversen

Schaal:
Formaat:

Projectnummer:
31001738B

Tekeningnummer:
31001738BT

Blad:
B

Blad:
B

