


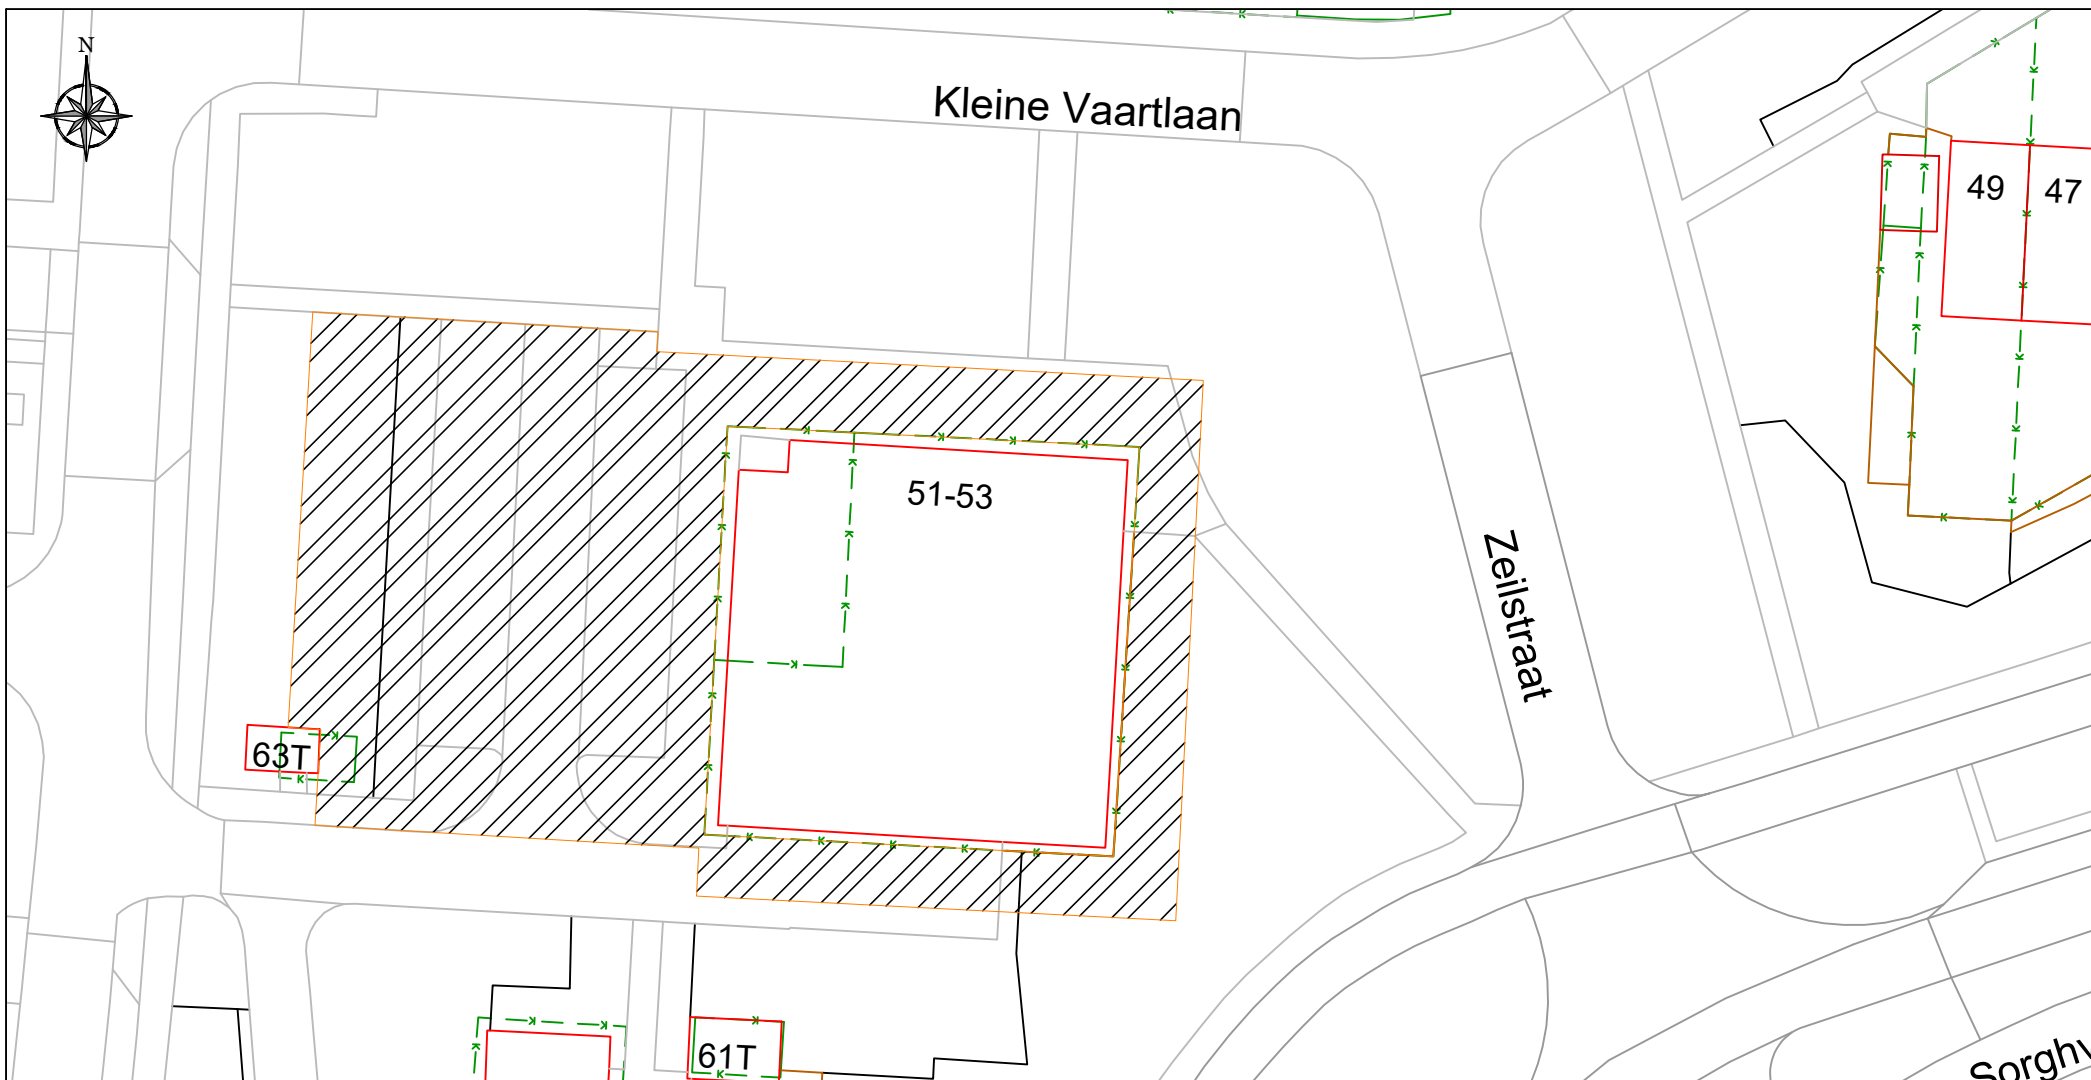

Situatie



Aan het openbaar verkeer
te onttrekken weg(gedeelten)

0 5 10 15 20 25 [m]

Werk

Besluit tot onttrekking weg(gedeelten)
aan het openbaar verkeer

initiaal datum

wijziging

schaal:

1:500

get: BSc 2024-11-18

formaat:

A4

gew: -- --

gew: -- --

tek. nr.:

VB-2024-05

gew: -- --

status:

blad.nr.:

gew: -- --

V0

01

 **Gemeente Veendam**

Raadhuisplein 5, Postbus 20004 9640PA Veendam tel.: 0598-652222