


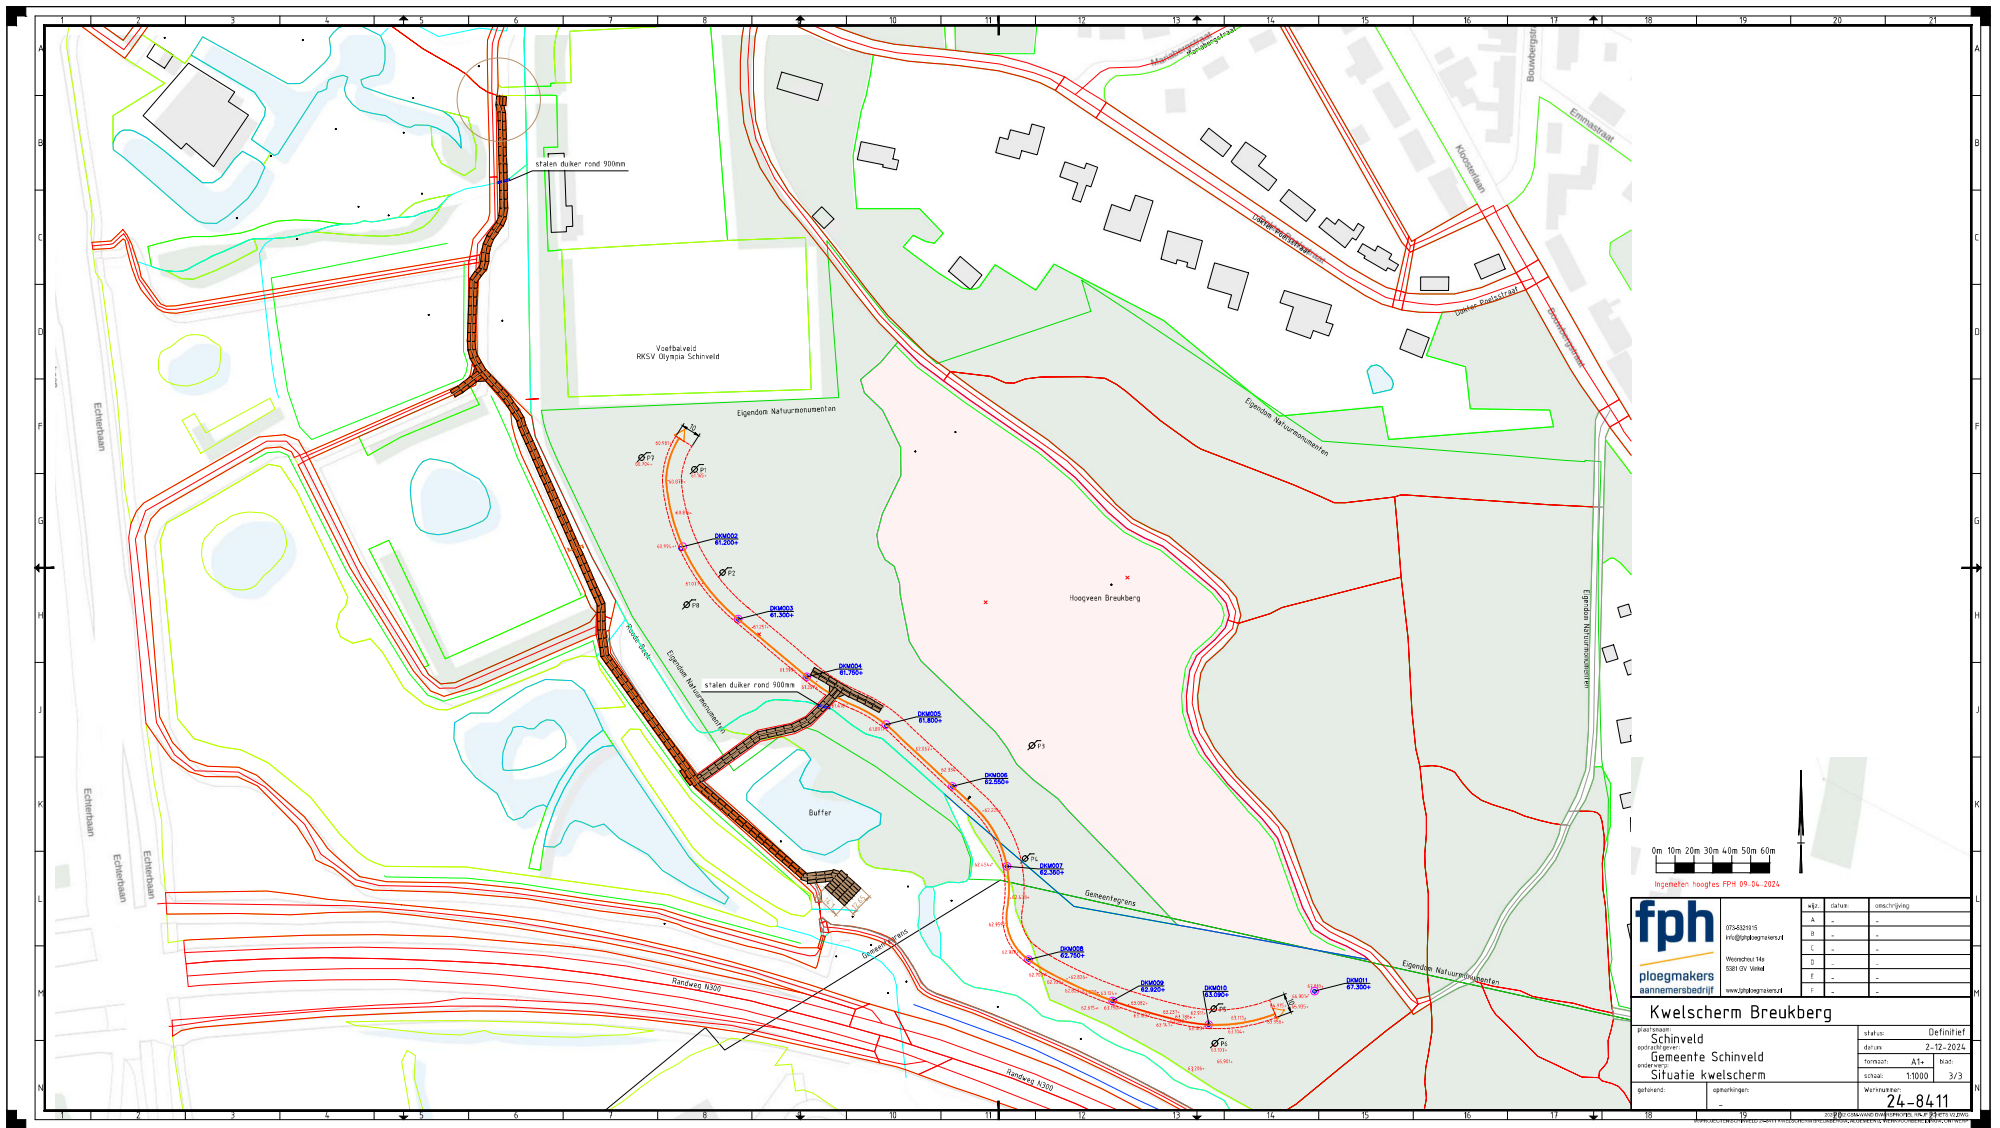

0m 10m 20m 30m 40m 50m 60m

Ingekleefd: hoogtes FPN 09-04-2024

fph

ploegmakers
aannemersbedrijf

afg.	datum	omschrijving
A	-	-
B	-	-
C	-	-
D	-	-
E	-	-
F	-	-

Kwelscherm Breukberg

Plaats: Schinveld
voorstudie
interne nr.
getekend: [signature]

status: Definitief
datum: 2-12-2024
formaat: A1
schaal: 1:1000
bladzijde: 3/3

24-8411